

Agenzia delle Entrate  
CATASTO FABBRICATI  
Ufficio Provinciale di  
Milano

Dichiarazione protocollo n. MI0316193 del 30/09/2019

Comune di Cernusco Sul Naviglio

Via Olmo

civ. 12

Identificativi Catastali:

Sezione:

Foglio: 15

Particella: 67

Subalterno: 706

Compilata da:

Salvi Luca

Iscritto all'albo:

Geometri

Prov. Milano


N. 08675

Planimetria


Scheda n. 1

Scala 1:200

SOPPALCO  
(piano terra)

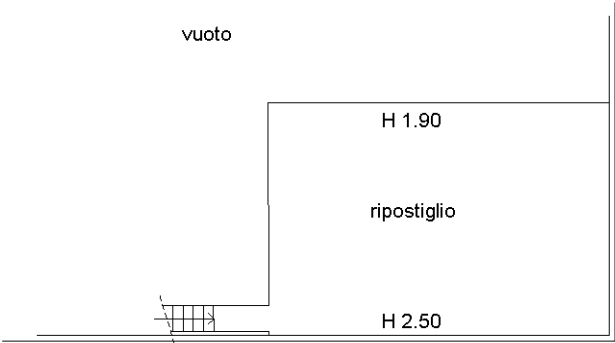

PIANO TERRA

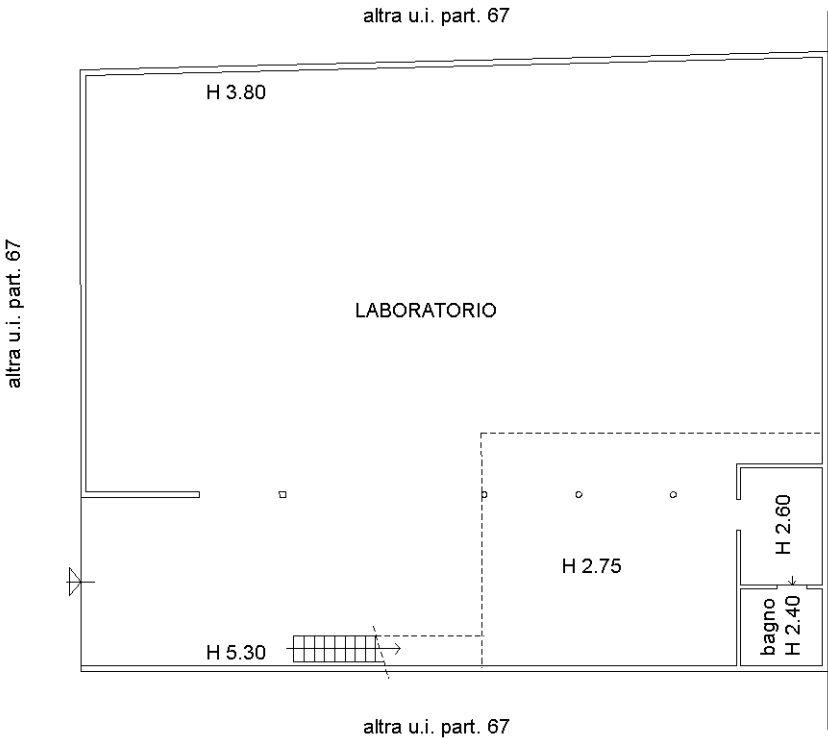

Ultima planimetria in atti