

Agenzia del Territorio
CATASTO FABBRICATI
Ufficio Provinciale di
Bergamo

Dichiarazione protocollo n. 000247088 del 23/07/2002

Planimetria di u.i.u. in Comune di Calvenzano

Via Sergio Abate

civ. 9

Identificativi Catastali:

Sezione:

Foglio: 14

Particella: 1910

Subalterno: 701

Compilata da:
Ferri Eugenio


Iscritto all'albo:
Geometri

Prov. Bergamo


N. 2068

Scheda n. 1

Scala 1:200

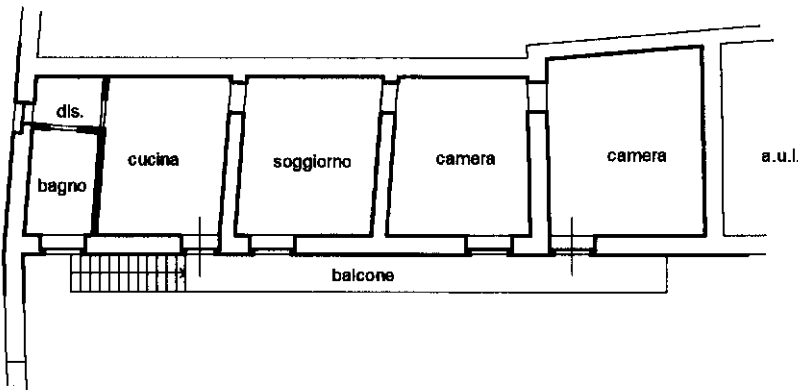

PIANO PRIMO H = 2,80

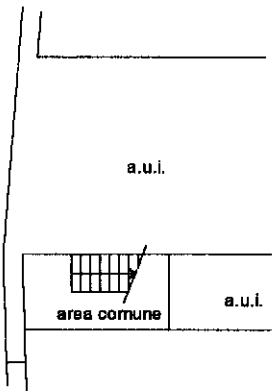

PIANO TERRENO

