

MODULARIO
F. - Cat. S. T. - 315



MINISTERO DELLE FINANZE
DIREZIONE GENERALE DEL CATASTO E DEI SERVIZI TECNICI ERARIALI


Mod. B (Nuovo Catasto Edilizio Urbano)

Lire
15

NUOVO CATASTO EDILIZIO URBANO

(R. DECRETO-LEGGE 13 APRILE 1939, N. 662)

Planimetria dell'immobile situato nel Comune di MANTOVA Via L. Ariosto
Ditta "Società Edile Immobiliare Parmense - S.E.I.P. Soc. per Az." con sede in Parma
Allegata alla dichiarazione presentata all'Ufficio Tecnico Erariale di MANTOVA

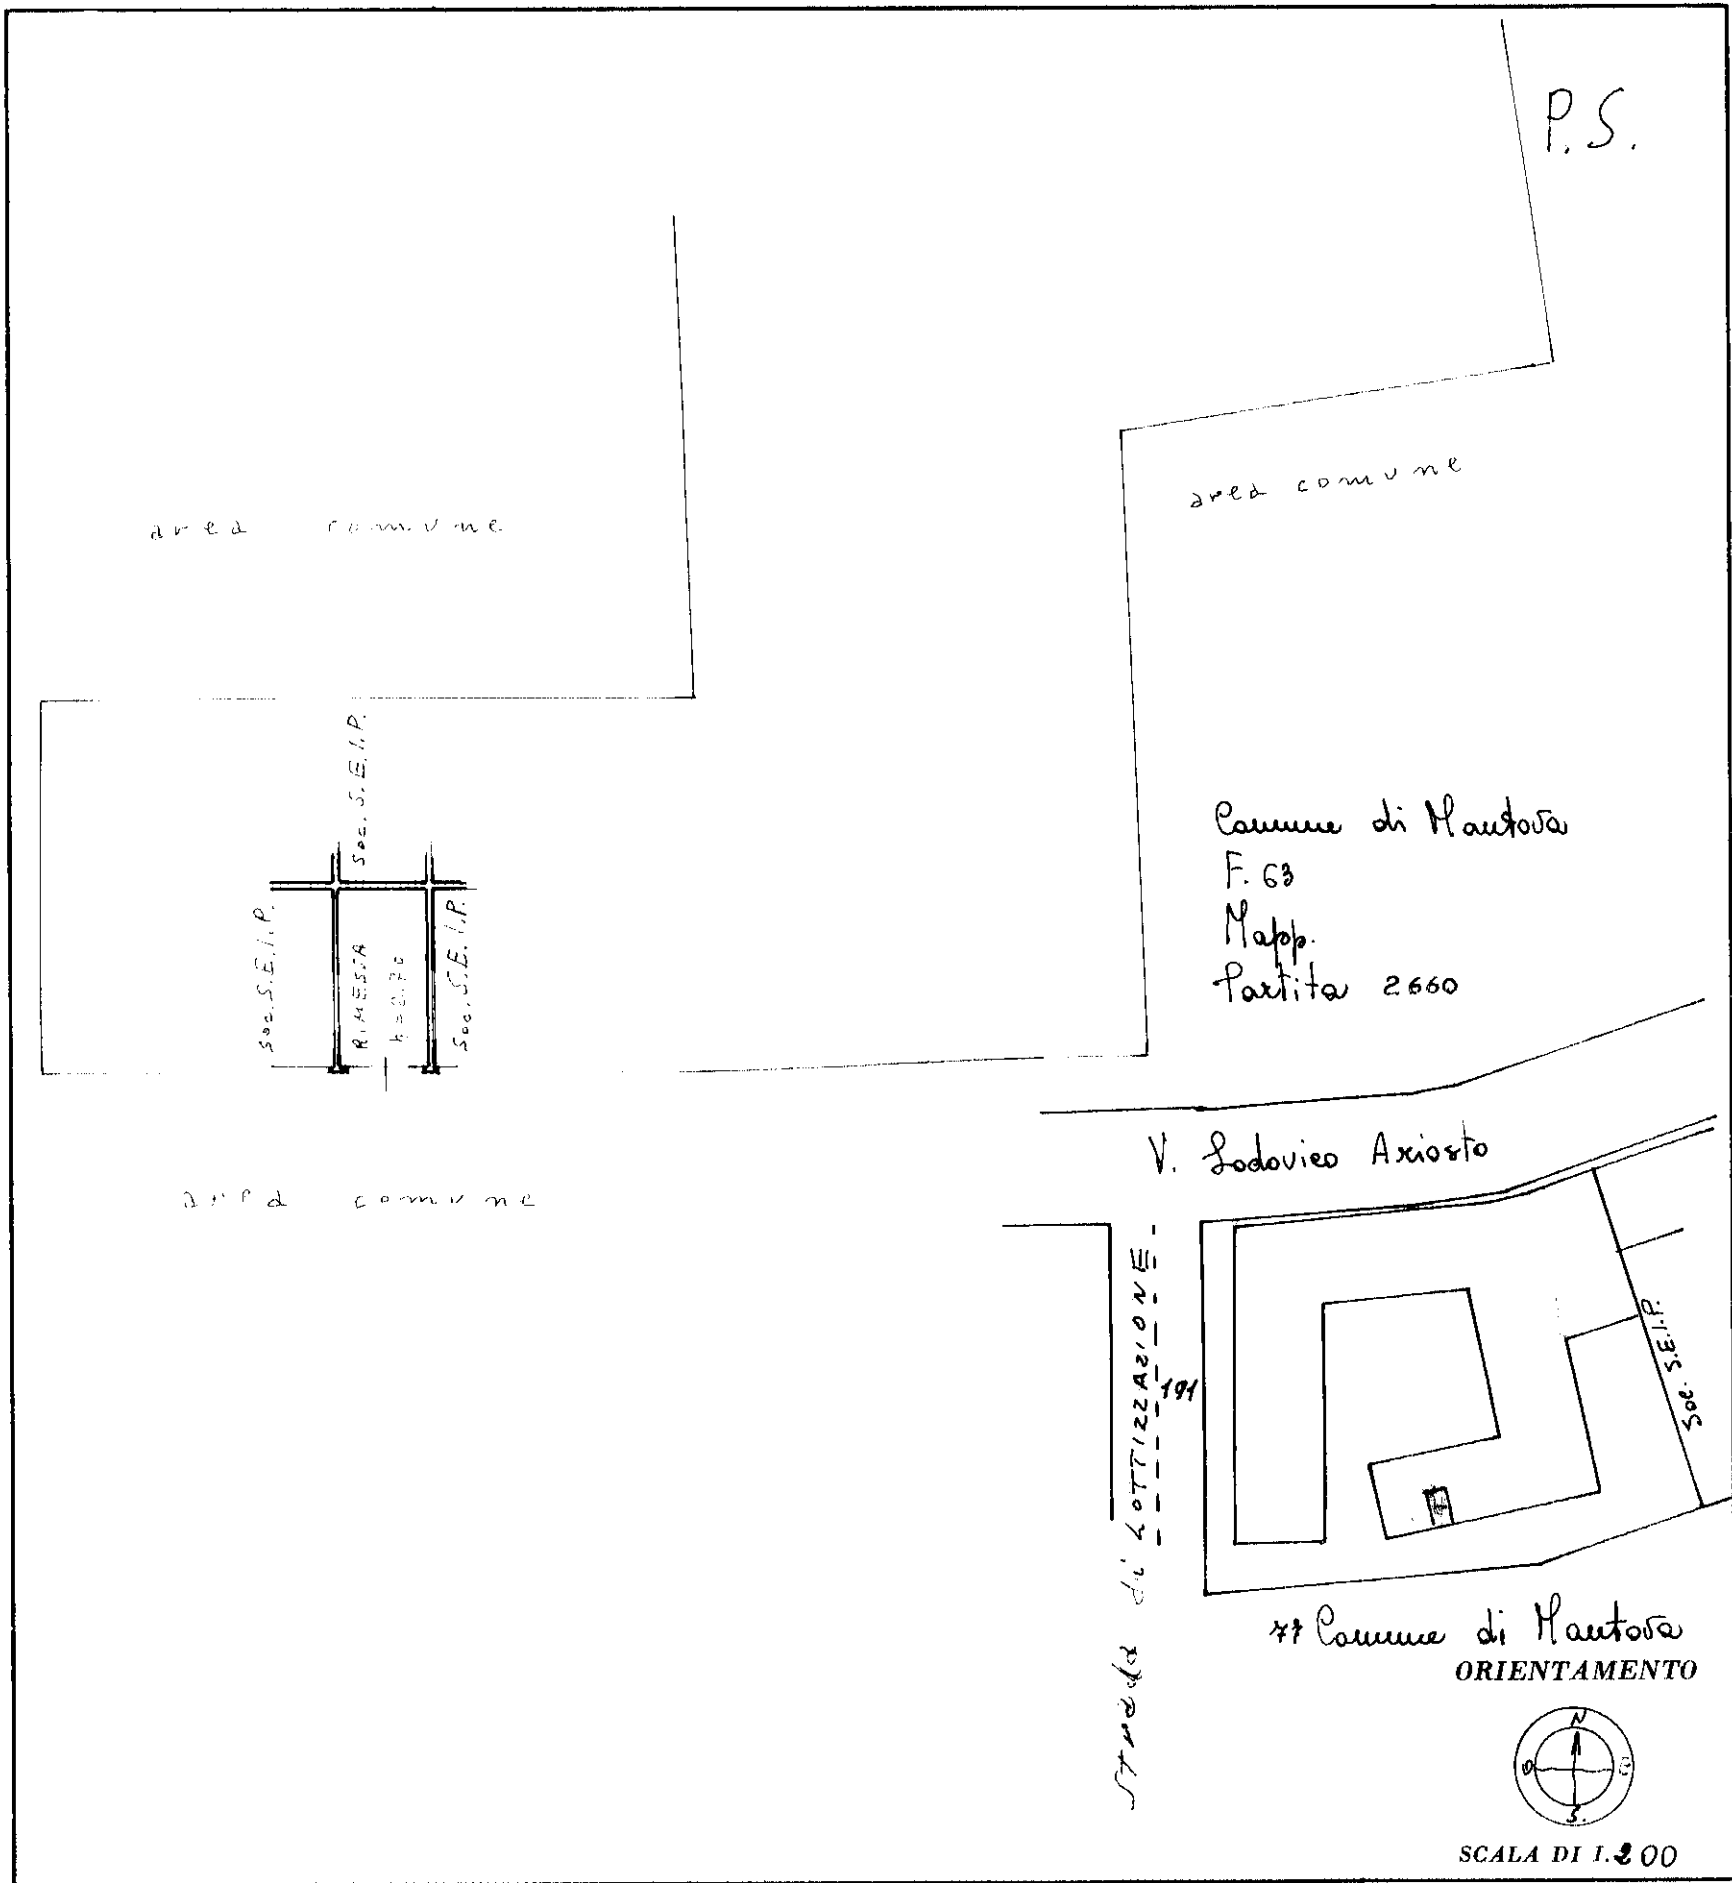

SPAZIO RISERVATO PER LE ANNOTAZIONI D'UFFICIO

DATA

PROT. N°

At

Compilata dal

Geometra

(Titolo, nome e cognome del tecnico)

Franco

Framontini

Iscritto all'Albo dei

Geometri

della Provincia di

Parma

DATA

20/12/1973

Firma:

Franco Franco Framontini

ISTITUTO POLIGRAFICO DELLO STATO

10 metri


Catasto dei Fabbricati - Situazione al 13/05/2025 - Comune di MANTOVA (E897) - < Foglio 63 - Particella 192 - Subalterno 93 >
VIA WOLFGANG AMADEUS MOZART n. 24 Piano S - T

Agenzia delle Entrate
CATASTO FABBRICATI
Ufficio Provinciale di
Mantova

Planimetria
Scheda n. 1 Scala 1:200

Dichiarazione protocollo n. MN0044842 del 21/10/2021	
Comune di Mantova	
Via Wolfgang Amadeus Mozart civ. 24	
Identificativi Catastali:	Compilata da: Bugnotto Gino
Sezione:	Iscritto all'albo: Geometri
Foglio: 63	
Particella: 192	
Subalterno: 315	Prov. Mantova N. 1543

PIANO
SECONDO

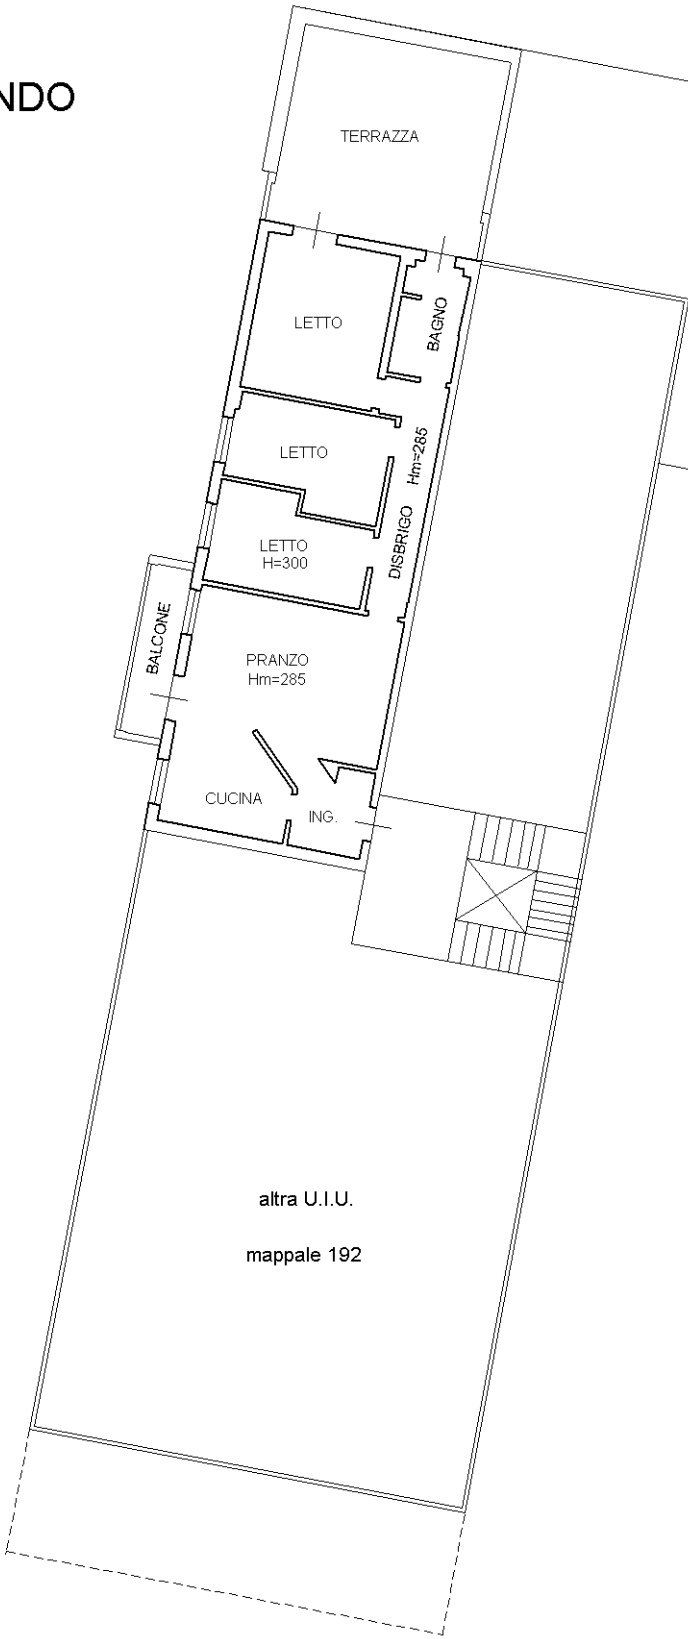

altra U.I.U.
mappale 192

altra U.I.U.
mappale 192



Agenzia delle Entrate
CATASTO FABBRICATI
Ufficio Provinciale di
Mantova

Planimetria	
Scheda n. 1	Scala 1:200

Dichiarazione protocollo n. MN0044842 del 21/10/2021	
Comune di Mantova	
Via Wolfgang Amadeus Mozart	
civ. 24	
Identificativi Catastali:	Compilata da:
Sezione:	Bugnotto Gino
Foglio: 63	Iscritto all'albo:
Particella: 192	Geometri
Subalterno: 316	Prov. Mantova
	N. 1543

PIANO
SOTTOSTRADA
PRIMO

sub 309

altra U.I.U.

mappale 192

sub 308

CANTINA
H=273



altra U.I.U.

mappale 192

Data: 13/05/2025 - n. T530446 - Richiedente: Telematico
Totale schede: 2 - Formato di acquisizione: A3(297x420) - Formato stampa richiesto: A3(297x420) - Fattore di scala non modificabile
Ultima planimetria in atti


Agenzia delle Entrate

CATASTO FABBRICATI


Ufficio provinciale di Mantova

ELABORATO PLANIMETRICO	Compilato da: Marani Arnaldo	Iscritto all'albo: Geometri	Prov. Mantova	N. 02244
Comune di Mantova	Sezione:	Foglio: 63	Particella: 192	Protocollo n. MN0024842 del 18/03/2025
Dimostrazione grafica dei subalterni		Tipo Mappale n. del Scala 1 : 500		

PIANO TERRA

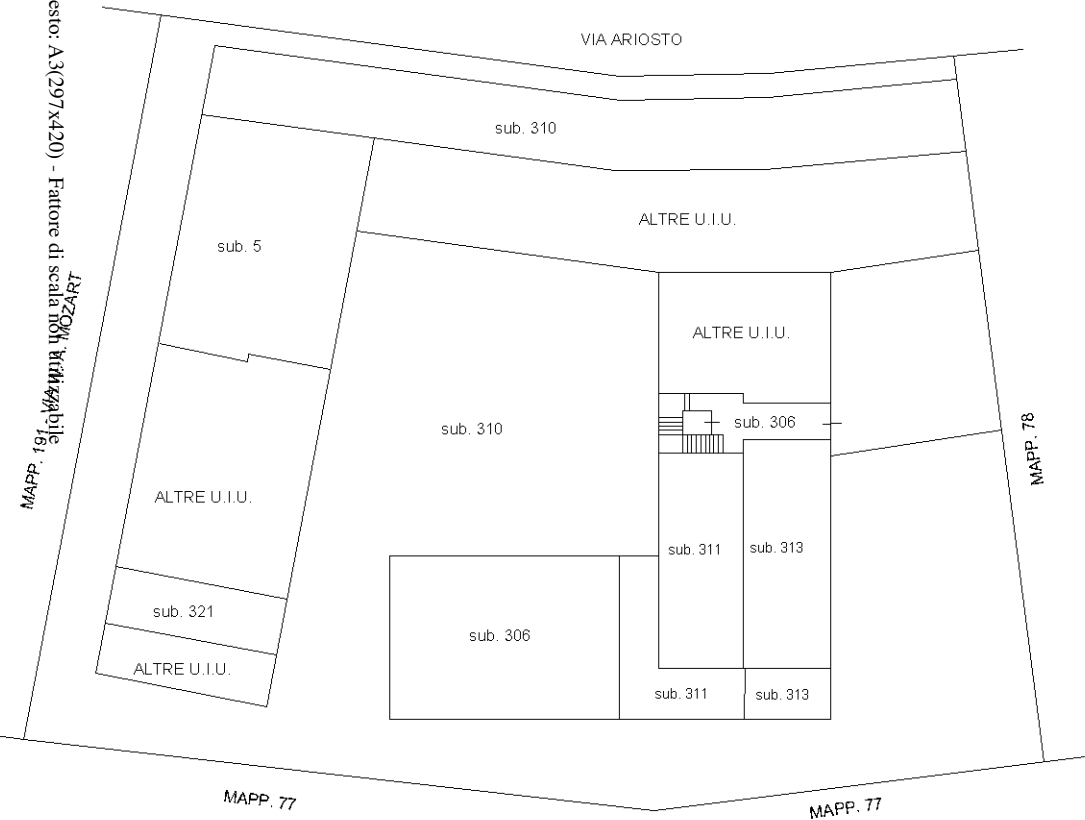

PIANO PRIMO SOTTOSTRADA

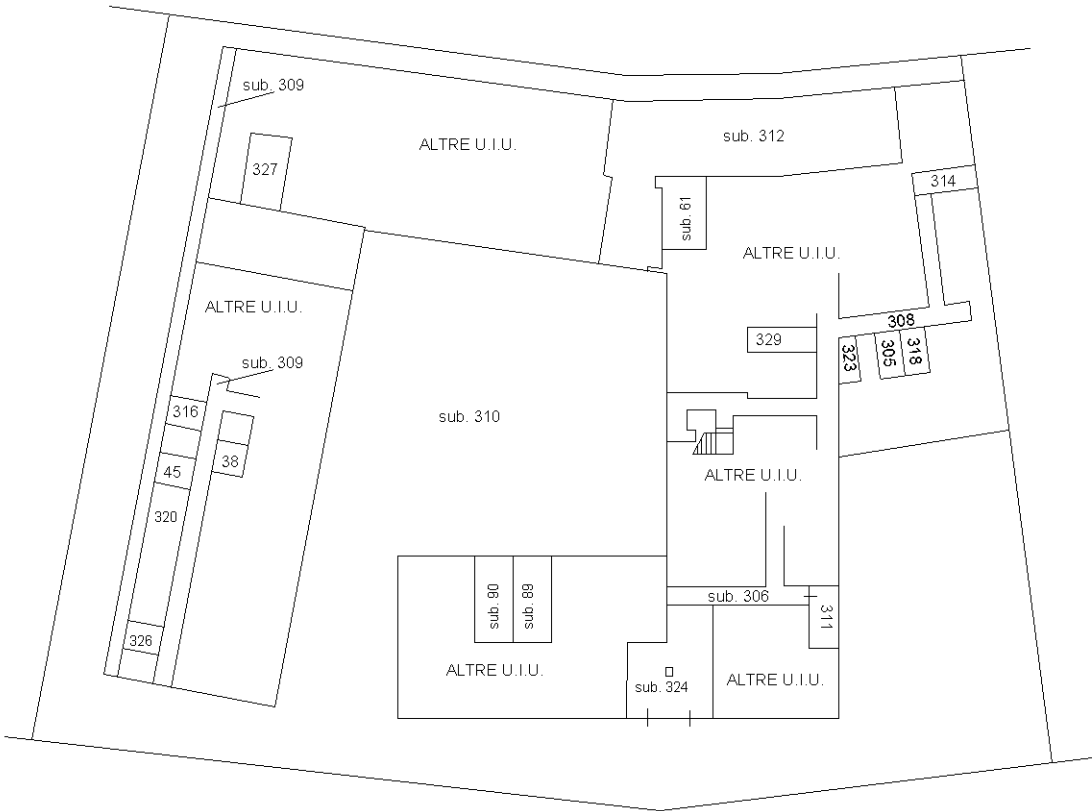


Data: 13/05/2025 - n. T530446 - Richiedente: Telematico


Data: 13/05/2025 - n. T530446 - Richiedente: Telematico
Totale schede: 2 - Format di acquisizione: A3(297x420) - Formato stampa richiesto: A3(297x420) - Fattore di scala non utilizzabile
Ultima planimetria in atti

Agenzia delle Entrate
CATASTO FABBRICATI
Ufficio provinciale di Mantova


ELABORATO PLANIMETRICO	Compilato da: Marani Arnaldo	Iscritto all'albo: Geometri	Prov. Mantova	N. 02244
Comune di Mantova	Sezione:	Foglio: 63	Particella: 192	Protocollo n. MN0024842 del 18/03/2025
Dimostrazione grafica dei subalterni		Tipo Mappale n. del Scala 1 : 500		

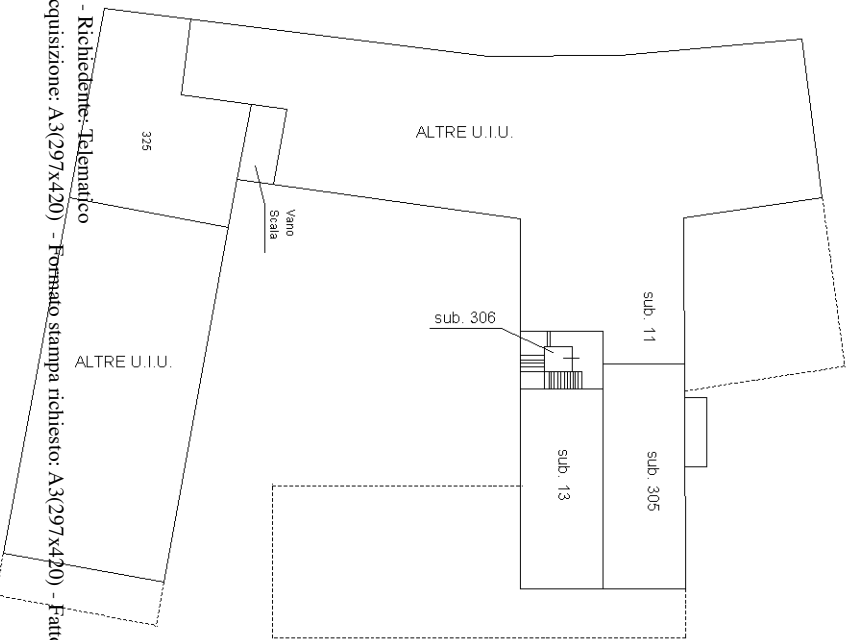


PIANO PRIMO

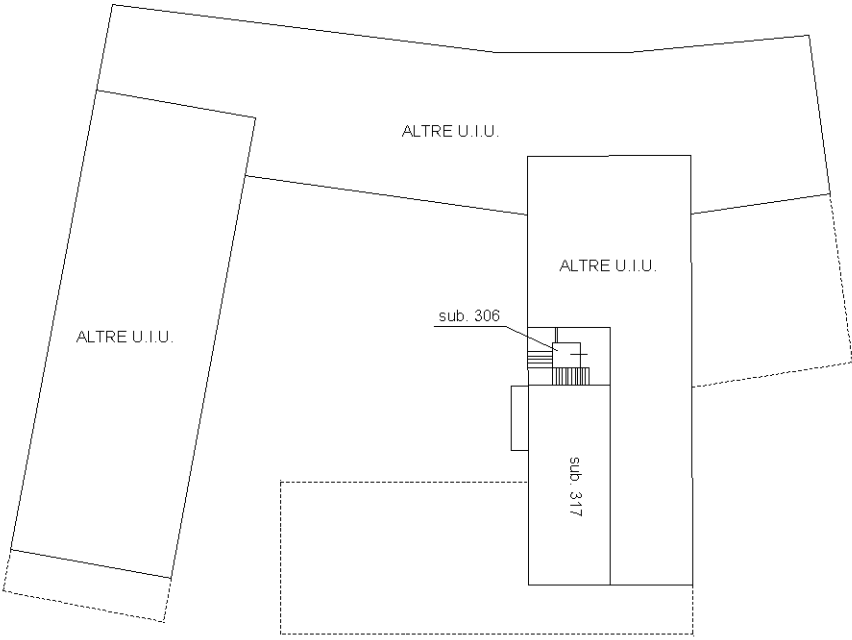


PIANO SECONDO

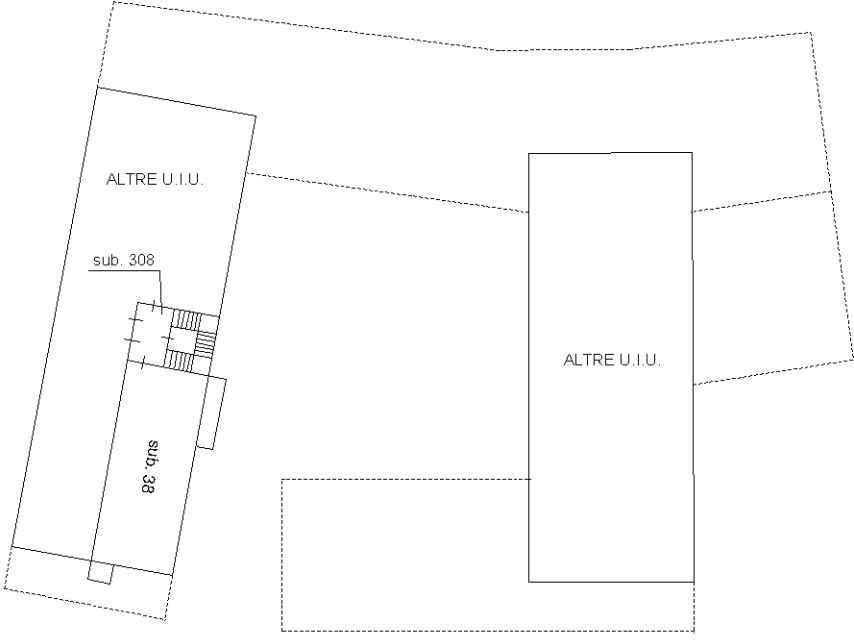

PIANO TERZO

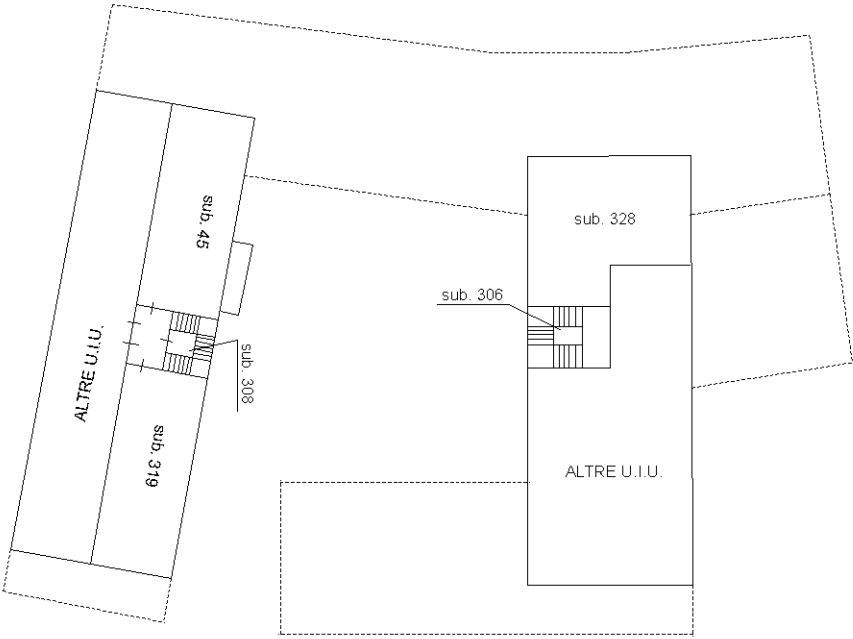

PIANO QUARTO

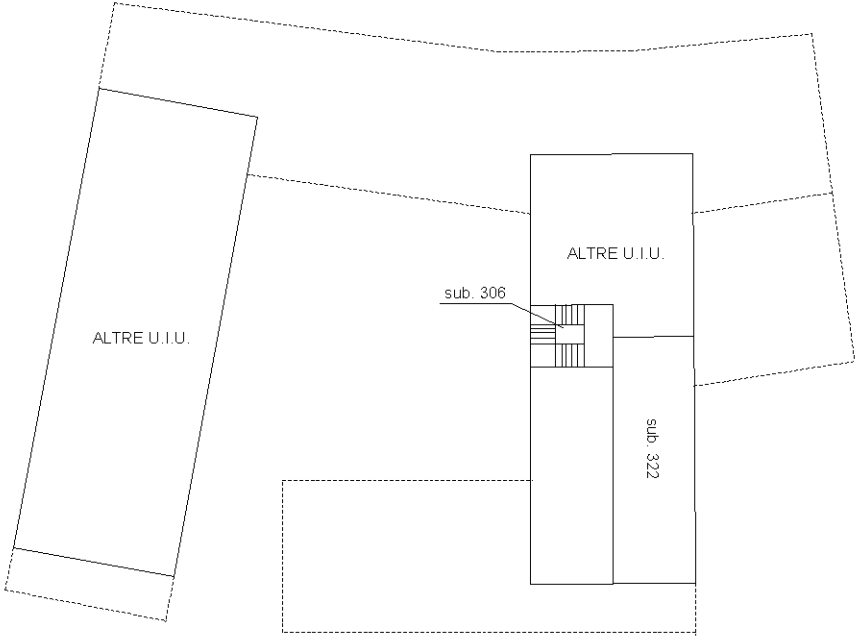

PIANO QUINTO




Data: 13/05/2025 - n. T559601 - Richiedente: Telematico
Totale schede: 2 - Formati di acquisizione: A3(297x420) - Formato stampa richiesto: A3(297x420) - Fattore di scala non utilizzabile
Planimetria non attuale


Agenzia delle Entrate
CATASTO FABBRICATI
Ufficio provinciale di Mantova

ELABORATO PLANIMETRICO	Compilato da: Bugnotto Gino	Iscritto all'albo: Geometri	Prov. Mantova	N. 1543
Comune di Mantova	Sezione:	Foglio: 63	Particella: 192	Protocollo n. MN0044842 del 21/10/2021
Dimostrazione grafica dei subalterni		Tipo Mappale n. del Scala 1 : 500		


SCHEDA 2 DI 2

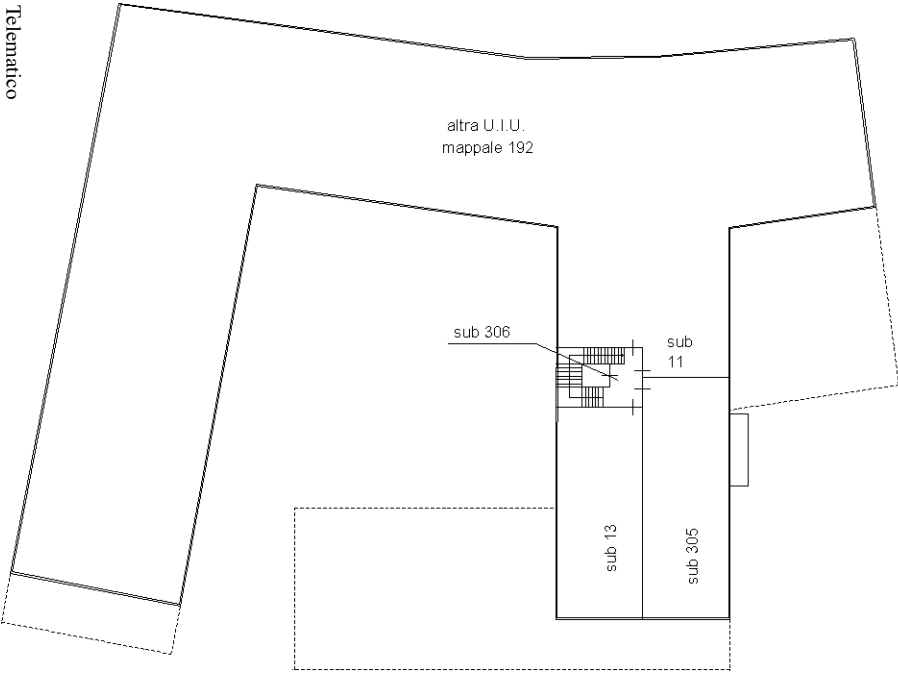


PIANO PRIMO

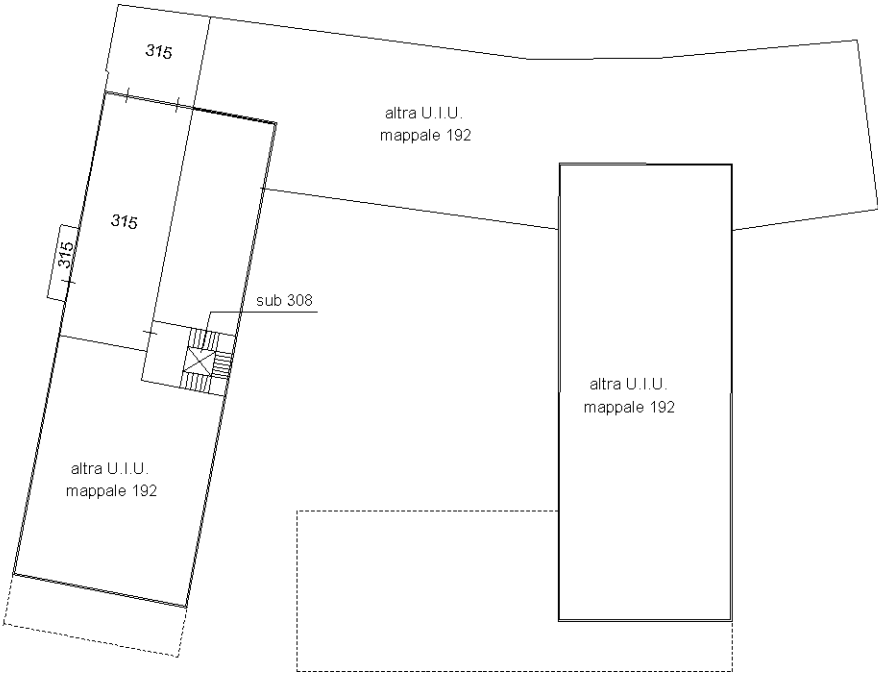


PIANO SECONDO

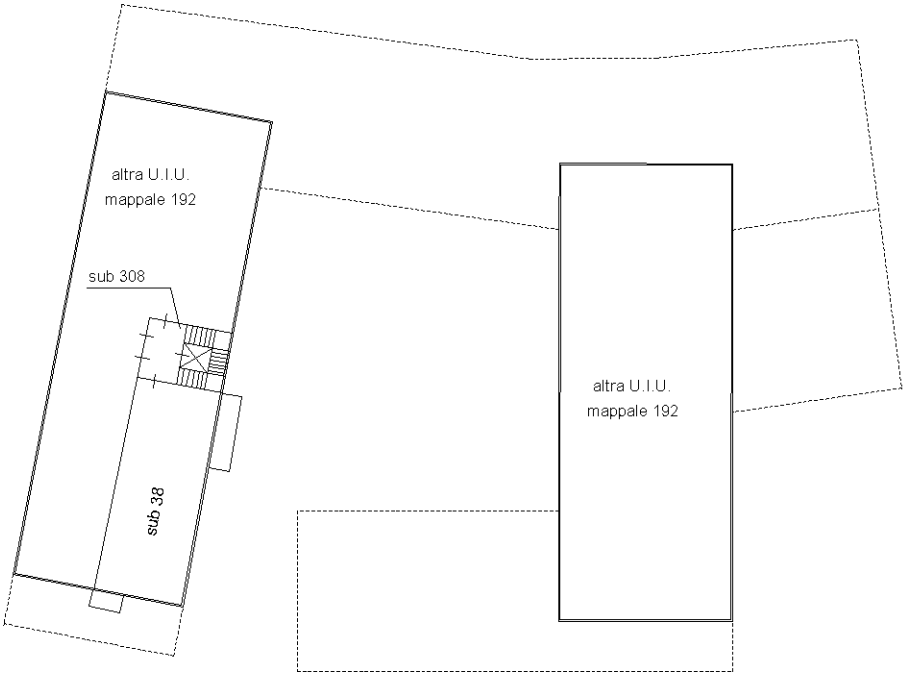

PIANO TERZO

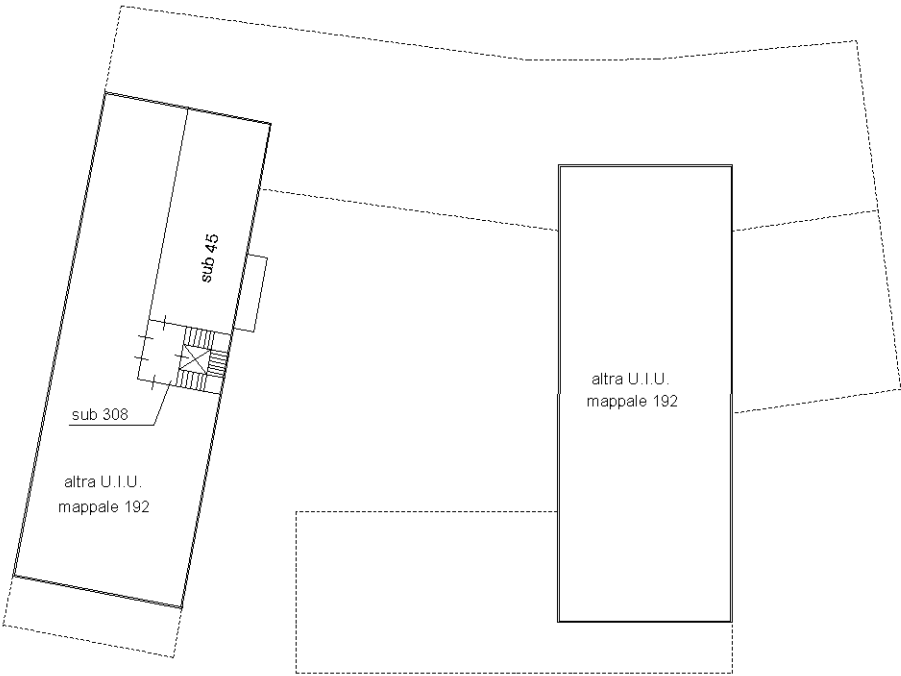

PIANO QUARTO

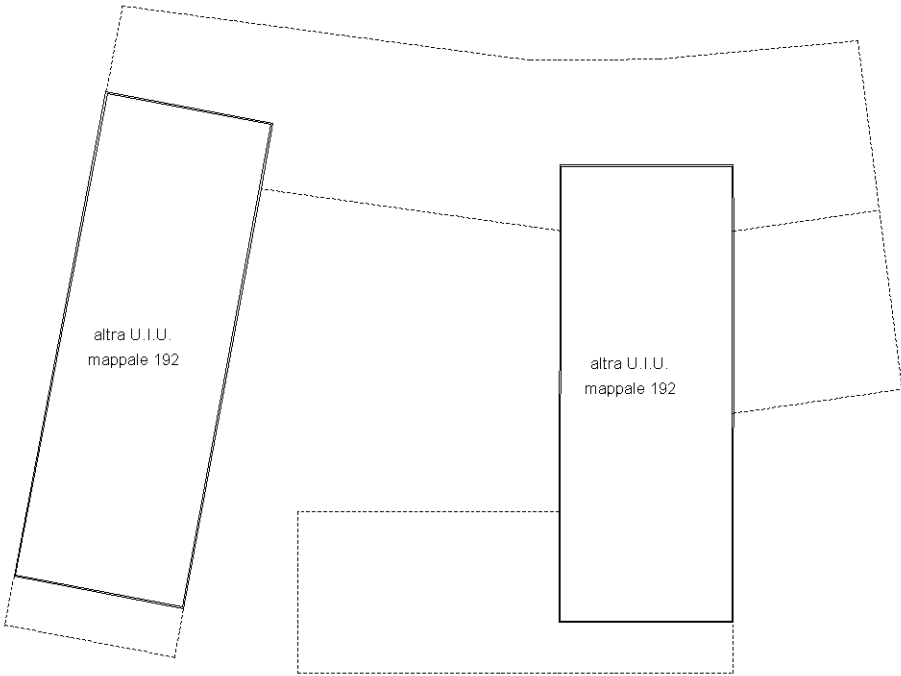

PIANO QUINTO



Data: 13/05/2025 - n. T559601 - Richiedente: Telematico



N=5000500

E=1641500

1 Particella: 192