

29/43

ELABORATO PLANIMETRICO

Compilato da:
Arvati Luciano
Iscritto all'albo:
Ingegneri
Prov. Mantova

N. 384

**Agenzia delle Entrate
CATASTO FABBRICATI
Ufficio Provinciale di
Mantova**

Comune di Borgo Virgilio - Borgoforte

Sezione: Foglio: 24 Particella: 287

Protocollo n.




del

Tipo Mappale n. 24081

del 10/04/2026

Dimostrazione grafica dei subalterni

Scala 1 : 500

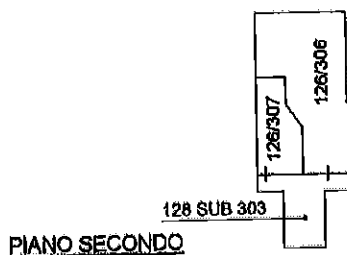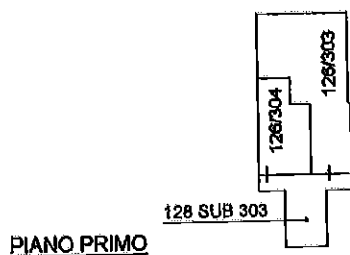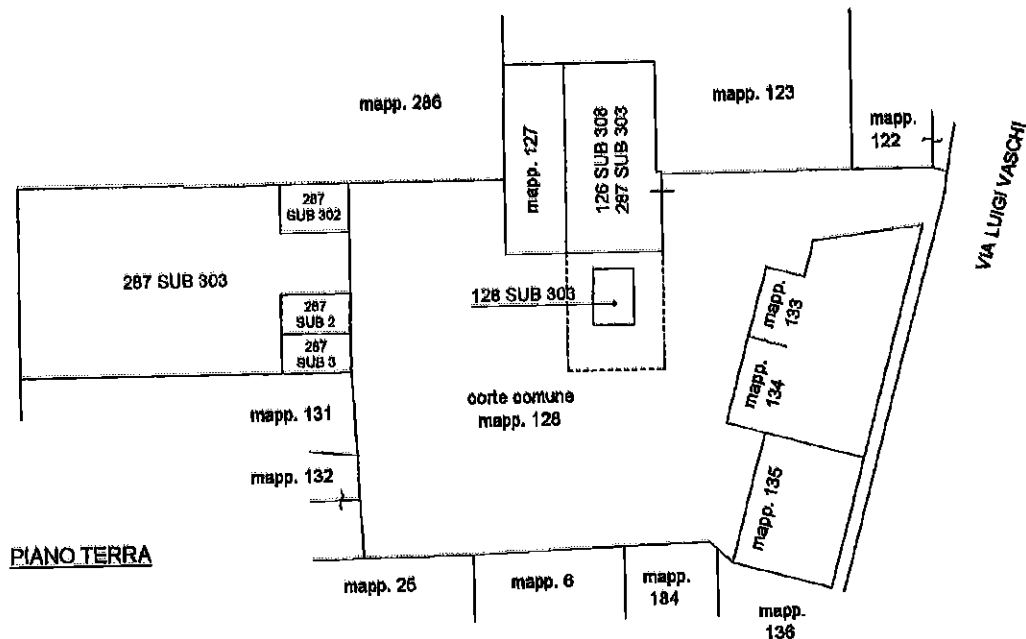

ORIENTAMENTO



Agenzia delle Entrate
CATASTO FABBRICATI
Ufficio Provinciale di
Mantova

Dichiarazione protocollo n. del

Comune di Borgo Virgilio - Borgoforte

Via Vaschi Luigi

civ. 19

Identificativi Catastali:

Sezione:

Foglio: 24

Particella: 287

Subalterno: 302

Compilata da:
Arvati Luciano

Iscritto all'albo:
Ingegneri

Prov. Mantova

N. 384

Planimetria

Scheda n. 1


Scala 1:200

PIANTA
PIANO TERRA
hm mt 2,97



ragioni mappa 45

ragioni mappa 129

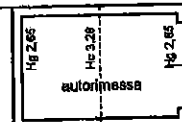



Agenzia delle Entrate
CATASTO FABBRICATI
Ufficio provinciale di
Mantova

Pianta
Scheda n. 1
Scala 1: 200



Dichiarazione protocollo n. _____ del _____
Comune di Borgo Virgilio - Borgoforte
Via Vaschi Luigi

civ. 19

Identificativi Catastali:
Sezione:
Foglio: 24
Particella: 287
Subalterno: 303

Compilata da:
Arvati Luciano
Iscritto all'albo:
Ingegneri
Prov. Mantova
N. 384

PIANTA
PIANO TERRA
h mt 2,70

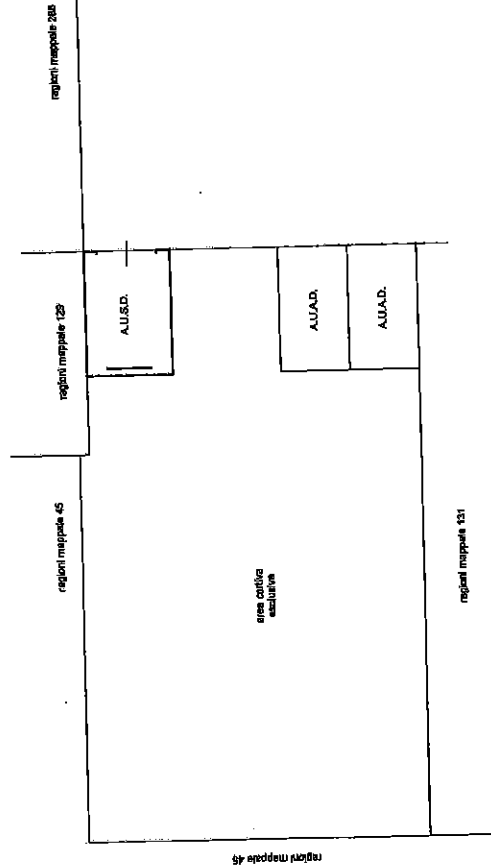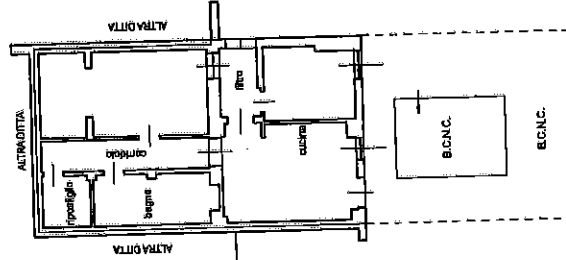

Agenzia delle Entrate
CATASTO FABBRICATI
 Ufficio Provinciale di
 Mantova

Dichiarazione protocollo n. del

Comune di Borgo Virgilio - Borgoforte

Via Vaschi Luigi

civ. 19

Identificativi Catastali:

Sezione:

Foglio: 24

Particella: 126

Subalterno: 306

Compilata da:
 Arvati Luciano

Iscritto all'albo:
 Ingegneri

Prov. Mantova

N. 384


Planimetria

Scheda n. 1

Scala 1:200

PIANO SECONDO

Hm = mt 3,15

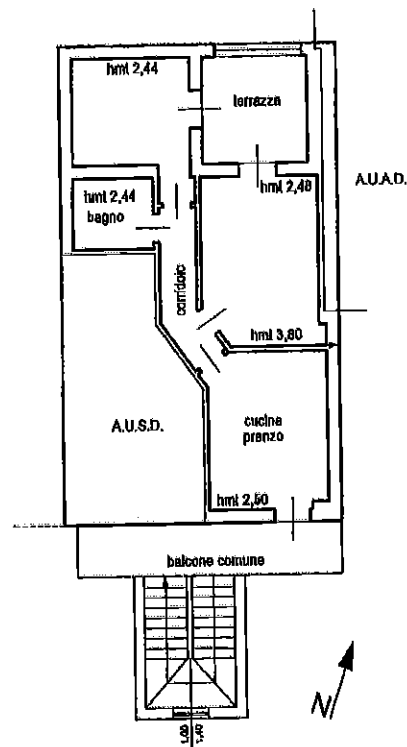

Agenzia delle Entrate
CATASTO FABBRICATI
Ufficio Provinciale di
Mantova

33/43
Dichiarazione protocollo n. del

Comune di Borgo Virgilio - Borgoforte

Via Vaschi Luigi

civ. 19

Identificativi Catastali:

Sezione:

Foglio: 24

Particella: 126

Subalterno: 307

Compilata da:
Arvati Luciano

Iscritto all'albo:
Ingegneri

Prov. Mantova

N. 384


Planimetria

Scheda n. 1

Scala 1:200

PIANO SECONDO

Hm = mt 3,30

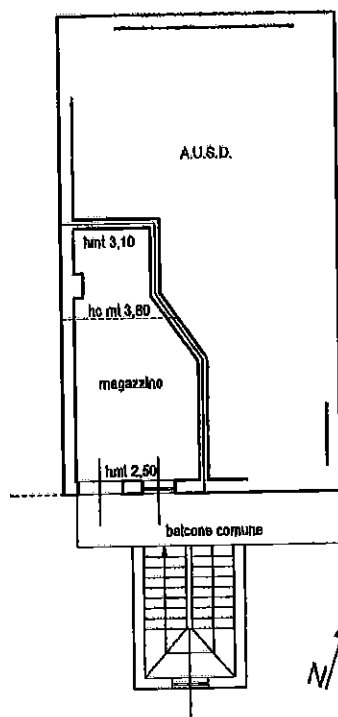


34/43

Agenzia delle Entrate CATASTO FABBRICATI Ufficio Provinciale di Mantova	Dichiarazione protocollo n. MN0026145del 17/04/2026	
	Comune di Borgo Virgilio - Borgoforte	
	Via Vaschi Luigi	civ. 19
Identificativi Catastali:	Compilata da: Arvati Luciano	
Sezione:	Iscritto all'albo: Ingegneri	
Foglio: 24	Prov. Mantova	
Particella: 126	N. 384	
Subalterno: 306		

Planimetria
Scheda n. 1 Scala 1:200

PIANO SECONDO
Hm = mt 3,15

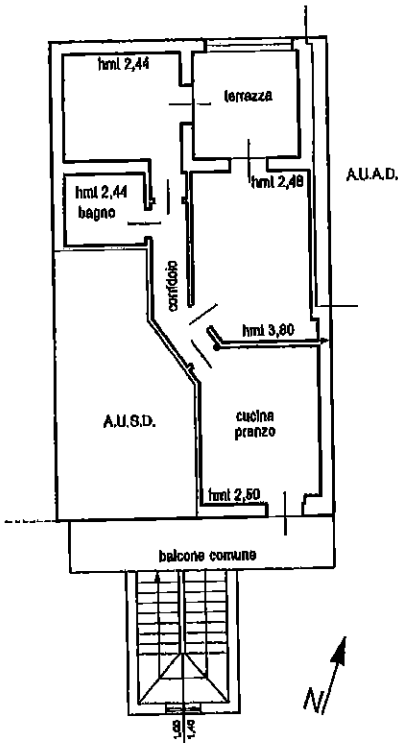

Catasto dei Fabbricati - Situazione al 21/04/2026 - Comune di BORGIO VIRGILIO(M340A) - < Foglio 24 - Particella 126 - Subalterno 306 >
VIA VASCHI LUIGI n. 19 Piano 2

35/43

Dichiarazione protocollo n. MN0026145del 17/04/2026

Comune di Borgo Virgilio - Borgoforte

Via Vaschi Luigi

civ. 19

Identificativi Catastali:

Sezione:

Foglio: 24

Particella: 126

Subalterno: 307

Compilata da:

Arvati Luciano

Iscritto all'albo:

Ingegneri

Prov. Mantova

N. 384


Planimetria

Scheda n. 1

Scala 1:200

PIANO SECONDO

Hm = mt 3,30

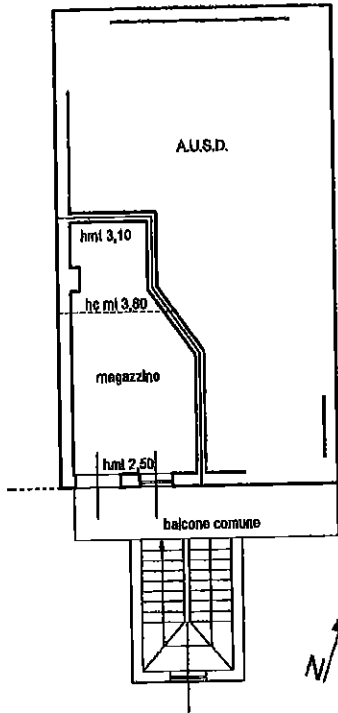


Catasto dei Fabbricati - Situazione al 21/04/2026 - Comune di BORGO VIRGILIO(M340A) - < Foglio 24 - Particella 126 - Subalterno 307 >
VIA VASCHI LUIGI n. 19 Piano 2

Ultima planimetria in atti

36/43

Agenzia delle Entrate CATASTO FABBRICATI Ufficio Provinciale di Mantova	Dichiarazione protocollo n. MN0026145 del 17/04/2026	
	Comune di Borgo Virgilio - Borgoforte Via Vaschi Luigi oiv. 19	
Planimetria Scheda n. 1 Scala 1:200	Identificativi Catastali: Sezione: Foglio: 24 Particella: 287 Subalterno: 302	Compilata da: Arvati Luciano Iscritto all'albo: Ingegneri Prov. Mantova N. 384

PIANTA
PIANO TERRA
hm mt 2,97

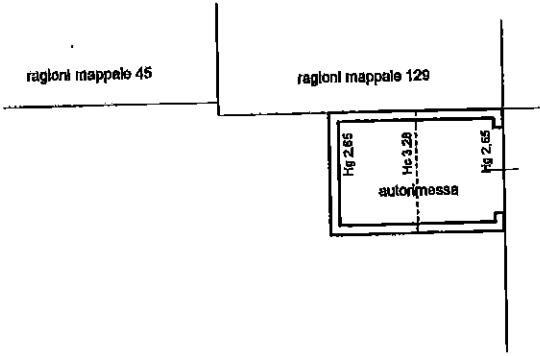

Catasto dei Fabbricati - Situazione al 21/04/2026 - Comune di BORGO VIRGILIO(M340A) - < Foglio 24 - Particella 287 - Subalterno 302 >
VIA VASCHI LUIGI n. 19 Piano T

37/43

Agenzia delle Entrate
CATASTO FABBRICATI
Ufficio provinciale di
Mantova

Dichiarazione protocollo n. MN0026145 del 17/04/2026
Comune di Borgo Virgilio - Borgoforte
Via Vaschi Luigi

civ. 19

Identificativi Catastali:
Sezione: 24
Particella: 287
Subalterno: 303

Compilata da:
Arvati Luciano
Iscritto all'albo:
Ingegneri
Prov. Mantova
N. 384

Scala 1:200

n.1

PIANTA
PIANO TERRA
h mt 2,70

