

Agenzia del Territorio
CATASTO FABBRICATI
 Ufficio Provinciale di
Cagliari

Dichiarazione protocollo n. CA0257841 del 24/10/2005

Planimetria di u.i.u. in Comune di Cagliari

Strada Statale 554 Cagliaritana

civ. KM-6300

Identificativi Catastali:

Sezione: C

Foglio: 16

Particella: 452

Subalterno: 14

Compilata da:

Atzeni Paolo

Iscritto all'albo:

Ingegneri

Prov. Cagliari



N. 3375

Scheda n. 1

Scala 1:200

PIANO TERRA

H= 2,85

 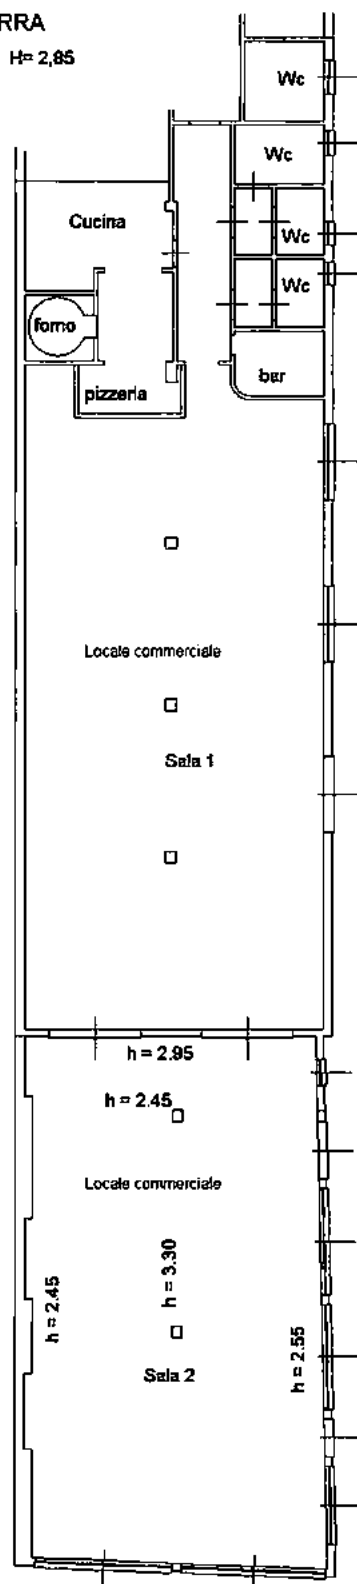

PIANO PRIMO

Catasto dei Fabbricati - Situazione al 26/04/2019 - Comune di MONSERRATO(F383) - < Foglio: 16 Particella: 713 - Subalterno 14 >
 STRADA STATALE 554 CAGLIARITANA n. KM n. 6300 piano: T-1;