

Agenzia del Territorio
CATASTO FABBRICATI
Ufficio Provinciale di
Prato

Dichiarazione protocollo n. PO0114618 del 05/10/2009

Planimetria di u.i.u. in Comune di Vaiano

Via Del Palagio

civ. 1111

Identificativi Catastali:

Sezione:

Foglio: 6

Particella: 976

Subalterno: 2

Compilata da:
Barella Marco

Iscritto all'albo:
Geometri


Prov. Prato

N. 451

Scheda n. 1

Scala 1:200

PIANO TERRA - H 2,70

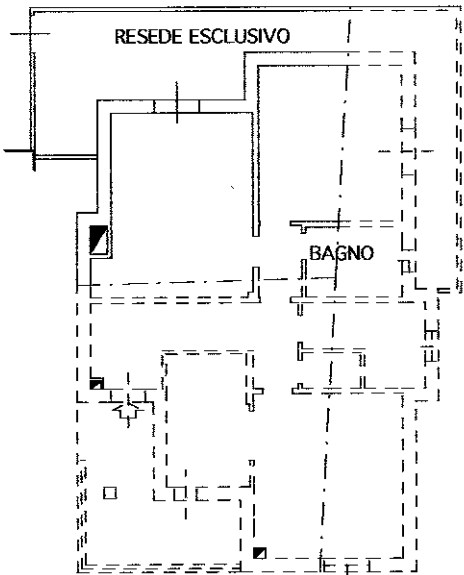

lato vicolo del Geranio

lato via del Palagio



Ultima planimetria in atti

Data: 29/07/2025 - n. T138855 - Richiedente: BRGFRC64E11G999D

Totale schede: 1 - Formato di acquisizione: A4(210x297) - Formato stampa richiesto: A4(210x297)

Agenzia del Territorio
CATASTO FABBRICATI
Ufficio Provinciale di
Prato

Dichiarazione protocollo n. PO0114623 del 05/10/2009

Planimetria di u.i.u. in Comune di Vaiano

Via Del Palagio

civ. 1111

Identificativi Catastali:

Sezione:

Foglio: 6

Particella: 981

Subalterno: 3

Compilata da:

Barella Marco

Iscritto all'albo:

Geometri


Prov. Prato

N. 451

Scheda n. 1


Scala 1:200

PIANO PRIMO - H 2,80

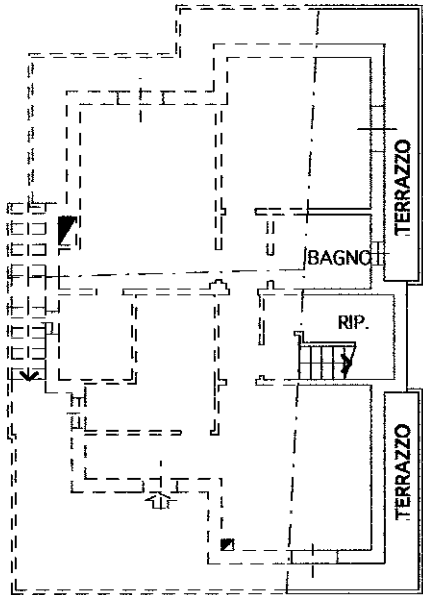

lato via del Palagio

PIANO SECONDO

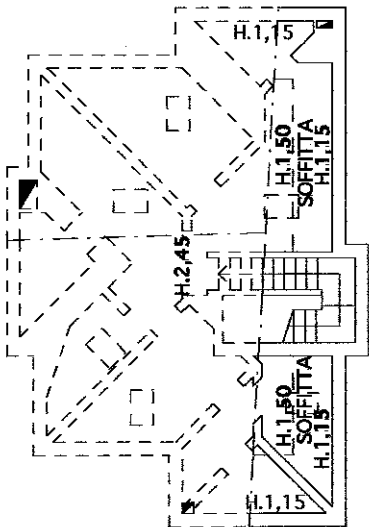

Ultima planimetria in atti

Agenzia del Territorio
CATASTO FABBRICATI
Ufficio Provinciale di
Prato

Dichiarazione protocollo n. PO0114623 del 05/10/2009

Planimetria di u.i.u. in Comune di Vaiano

Via Del Palagio

civ. 1111

Identificativi Catastali:

Sezione:

Foglio: 6

Particella: 981

Subalterno: 2

Compilata da:

Barella Marco

Iscritto all'albo:

Geometri

Prov. Prato


N. 451

Scheda n. 1

Scala 1:200

PIANO TERRA - H 2,70

lato vicolo del Geranio

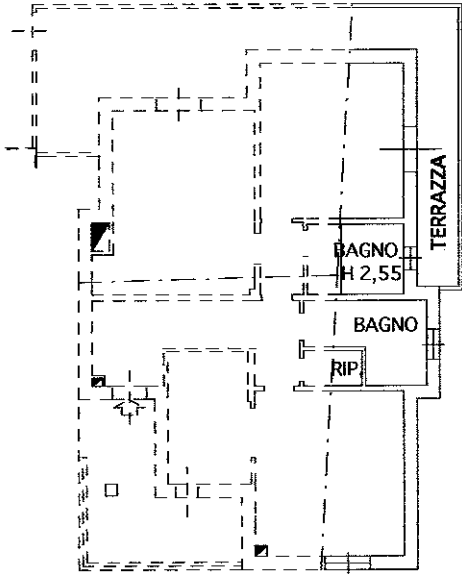

lato via del Palagio



Ultima planimetria in atti

Agenzia del Territorio
CATASTO FABBRICATI
Ufficio Provinciale di
Prato

Dichiarazione protocollo n. PO0114623 del 05/10/2009

Planimetria di u.i.u. in Comune di Vaiano

Via Del Palagio

civ. 1111

Identificativi Catastali:

Sezione:

Foglio: 6

Particella: 981

Subalterno: 1

Compilata da:

Barella Marco

Iscritto all'albo:

Geometri


Prov. Prato

N. 451


Scheda n. 1

Scala 1:200

PIANO SEMINTERRATO - H 2,50

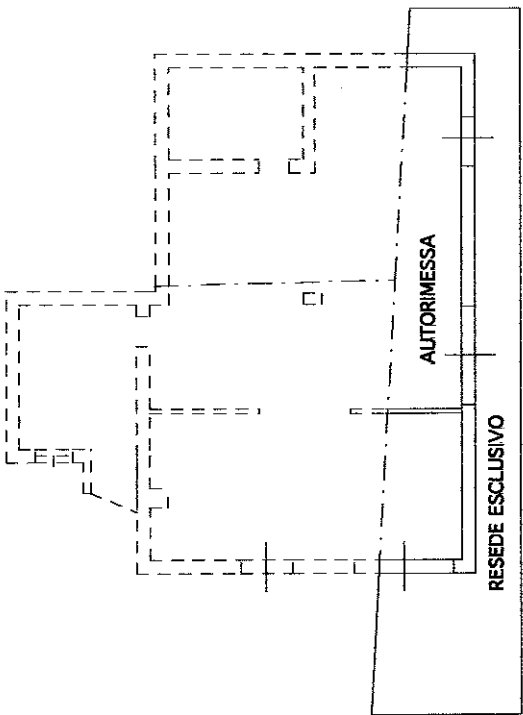

via del Palagio

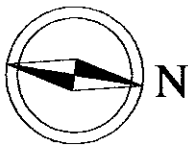

Ultima planimetria in atti

Data: 29/07/2025 - n. T140540 - Richiedente: BRGFRC64E11G999D

Totale schede: 1 - Formato di acquisizione: A4(210x297) - Formato stampa richiesto: A4(210x297)

Agenzia del Territorio
CATASTO FABBRICATI
Ufficio Provinciale di
Prato

Dichiarazione protocollo n. PO0114622 del 05/10/2009

Planimetria di u.i.u. in Comune di Vaiano

Vicolo Del Geranio

civ. 1111

Identificativi Catastali:

Sezione:

Foglio: 6

Particella: 978

Subalterno: 3

Compilata da:

Barella Marco

Iscritto all'albo:

Geometri


Prov. Prato

N. 451

Scheda n. 1


Scala 1:200

PIANO PRIMO - H 2,80

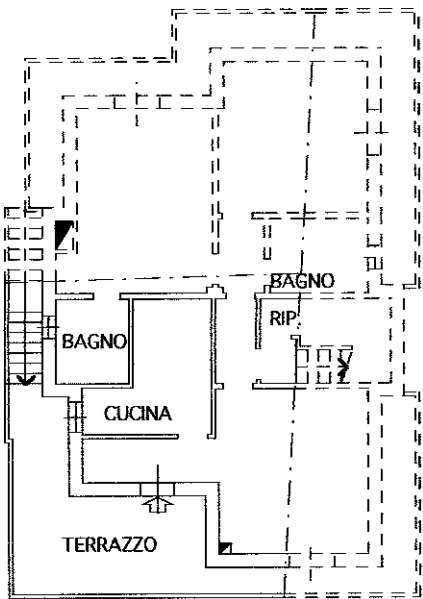

lato via del Palagio

PIANO SECONDO

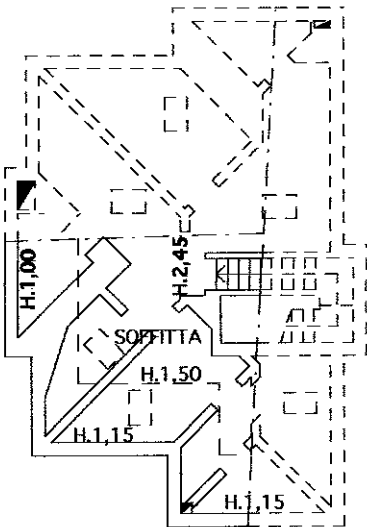



Ultima planimetria in atti

civ. 1111


N. 451

Scala 1:200

PIANO TERRA - H 2,70

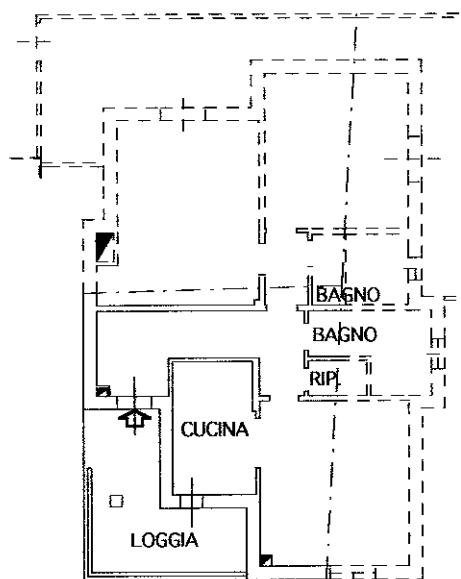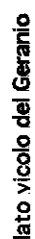

lato via del Palagio

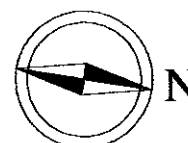

Totale schede: 1 - Formato di acquisizione: A4(210x297) - Formato stampa richiesto: A4(210x297)

Catasto dei Fabbricati - Situazione al 29/07/2025 - Comune di VAIANO(L537) - < Foglio 6 - Particella 978 - Subalterno 2 >
Firmato **DIRETTORE REGIONALE DEL CADASTRO** **Dr. TARUBAPEC S.P.A.** NG CA 3 Serial#: 5eebbbc9f94ed271775185562aa5b978

Agenzia del Territorio
CATASTO FABBRICATI
Ufficio Provinciale di
Prato

Dichiarazione protocollo n. PO0114622 del 05/10/2009

Planimetria di u.i.u. in Comune di Vaiano

Via Del Palagio

civ. 1111

Identificativi Catastali:

Sezione:

Foglio: 6

Particella: 978

Subalterno: 1

Compilata da:

Barella Marco

Iscritto all'albo:

Geometri


Prov. Prato

N. 451


Scheda n. 1

Scala 1:200

PIANO SEMINTERRATO - H 2,50

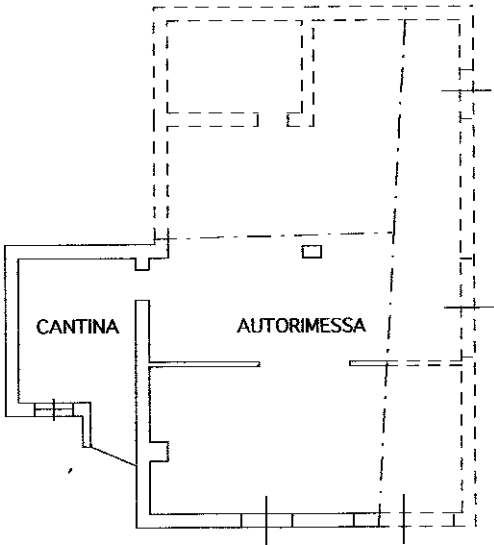

lato via del Palagio

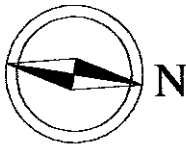

Ultima planimetria in atti

Data: 29/07/2025 - n. T139345 - Richiedente: BRGFRC64E11G999D

Totale schede: 1 - Formato di acquisizione: A4(210x297) - Formato stampa richiesto: A4(210x297)

Agenzia del Territorio
CATASTO FABBRICATI
Ufficio Provinciale di
Prato

Dichiarazione protocollo n. PO0085134 del 16/10/2012

Planimetria di u.i.u. in Comune di Vaiano

Via Del Palagio

civ.

Identificativi Catastali:

Sezione:

Foglio: 6

Particella: 976

Subalterno: 500

Compilata da:

Dottarelli Angelica

Iscritto all'albo:

Geometri


Prov. Prato

N. 00473

Scheda n. 1


Scala 1:200

PIANO SEMINTERRATO

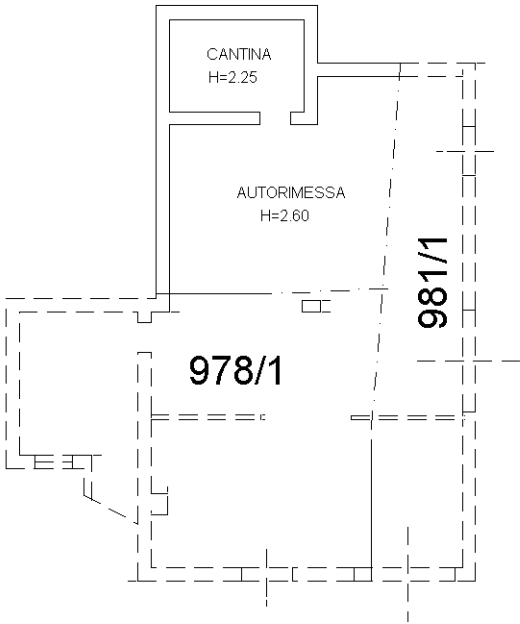

Lato via del Palagio

NORD

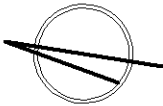

Ultima planimetria in atti

Agenzia del Territorio
CATASTO FABBRICATI
Ufficio Provinciale di
Prato

Dichiarazione protocollo n. PO0114618 del 05/10/2009

Planimetria di u.i.u. in Comune di Vaiano

Vicolo Del Geranio

civ. 1111

Identificativi Catastali:

Sezione:

Foglio: 6

Particella: 976

Subalterno: 3

Compilata da:
Barella Marco

Iscritto all'albo:
Geometri


Prov. Prato

N. 451


Scheda n. 1

Scala 1:200

PIANO PRIMO - H 2,80

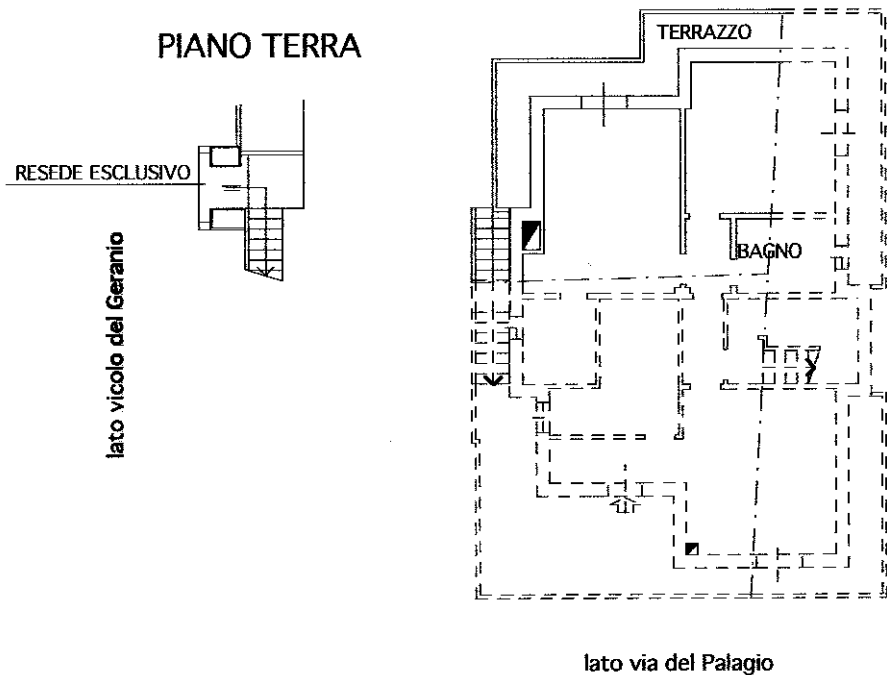

PIANO SECONDO

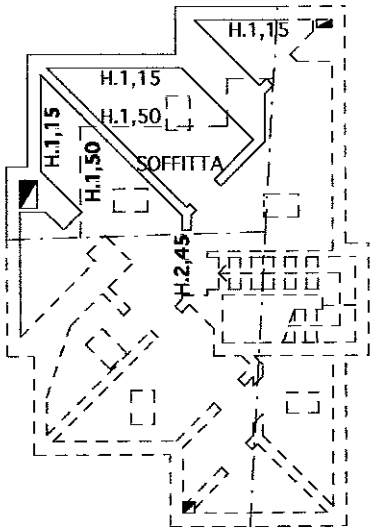

Ultima planimetria in atti

Data: 29/07/2025 - n. T138856 - Richiedente: BRGFRC64E11G999D

Totale schede: 1 - Formato di acquisizione: A4(210x297) - Formato stampa richiesto: A4(210x297)