



Pianta piano terra

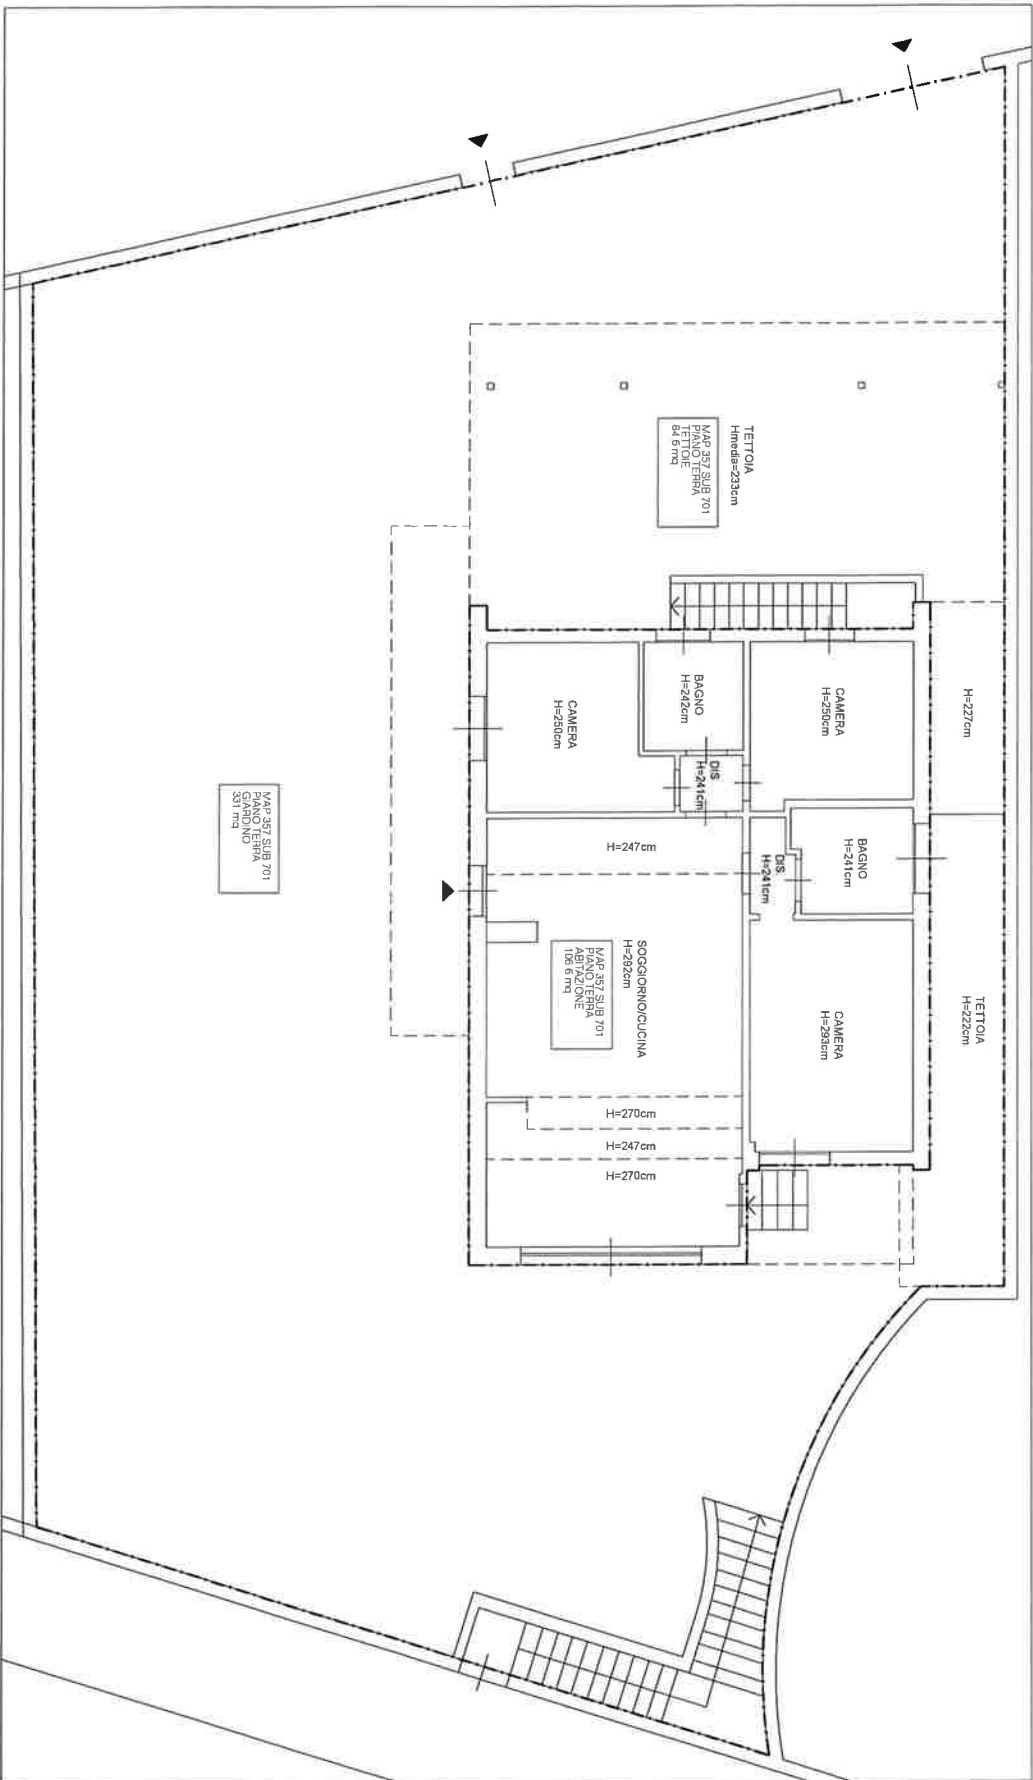

Pianta piano interrato

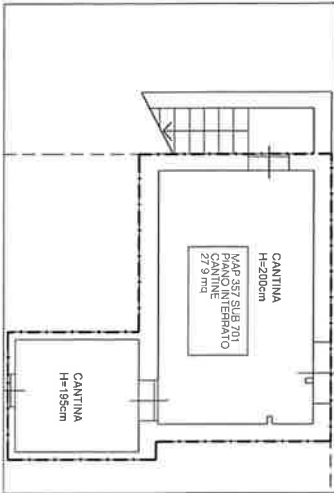

Determinazione superficie commerciale

Mapp. / Sub.	Piano	Destinazione	Superf. Lorda
ABITAZIONE SUB.701			
357/701	Terra	Abitazione	106,60
357/701	Terra	Giardino esclusivo	331,00
357/701	Terra	Tettoie	84,60
357/701	Interrato	Cantine	27,90

N.B.: Le superfici sono state ricavate graficamente con software cad.

Procedura esecutiva
R.E. n. 400/2025

F. Tribunale di Bergamo
Cantino Bergamasco (Kc)
Via Alfieri n.4

Fase

Elaborato
Rilevato e consistenze

Data 15/05/2026
Revisione 00

Tavola n.

2

Categoria

T

Nord

1

Scala

1.100

Collaboratore

S. M.

Per approvazione

Arch. Stefano

NOTA BENE:
Il presente disegno non può essere riprodotto né divulgato senza il mio consenso



studio@crispanzeri.it
via Locatelli 63, Bergamo
035 0787780