


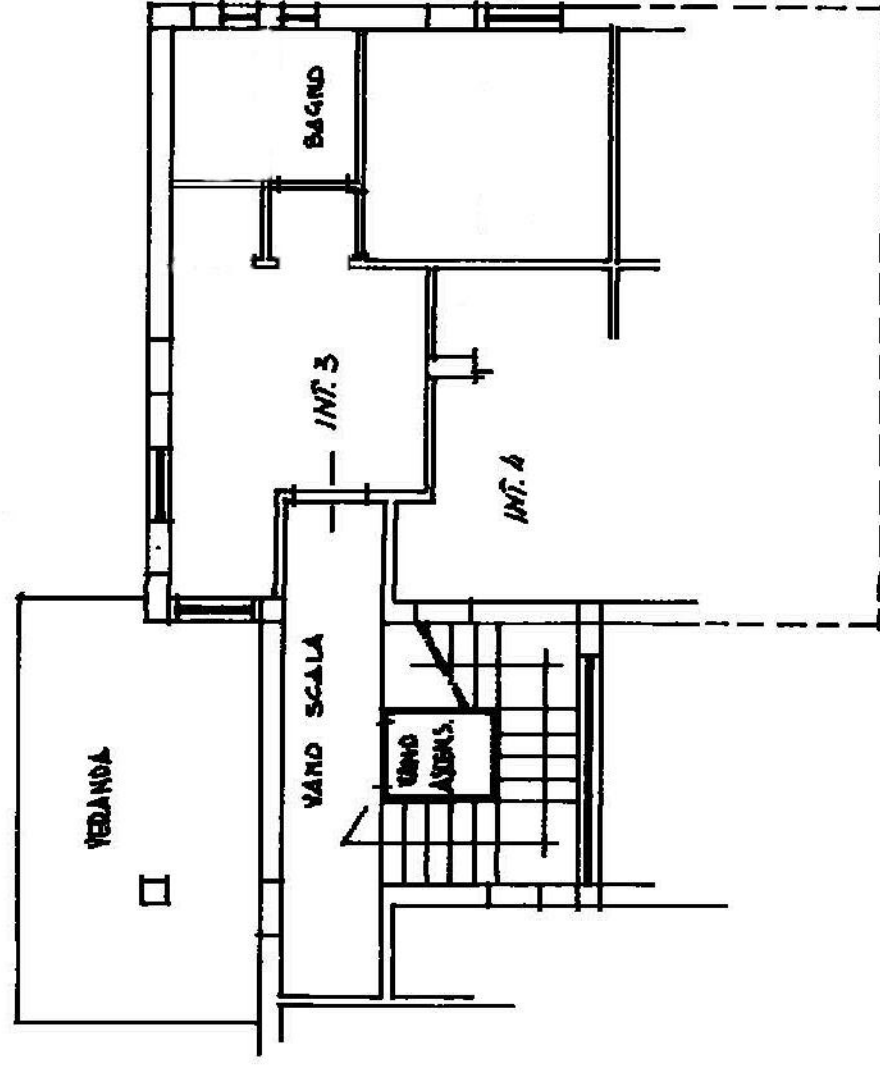

Pianta Appartamento Fg. 45 P.Ila 119 Sub. 6
scala 1:100

STUDIO TECNICO Dott. Ing. FABIO ANGILICA

Via Luigi De Seta, 5 - 87022 - Cetraro (Cosenza)
Tel. 340.1826744 - e.mail fangilica@libero.it - pec fangilica@pec.it

DOCUMENTAZIONE FOTOGRAFICA

		
Fabbricato di cui alla p.lla 119 in cui è posto l'appartamento	Entrata appartamento	Ingresso/Cucina
		
Camera Letto	WC	WC
		
Infiltrazioni WC	Ingresso/Cucina	Veranda