

ACCERTAMENTO DELLA PROPRIETA' IMMOBILIARE URBANA ELENCO DEI SUBALTERNI ASSEGNATI

Comune	Sezione	Foglio	Particella	Tipo mappale	del:
MACERATA		98	741		

Sub	UBICAZIONE via/piazza	n.civ	Piani	Scala	Int	DESCRIZIONE
1	VIA METAURO	103/A	S1-T			Bene comune non censibile
2	VIA METAURO	103/A	1-2 - S1-T			Bene comune non censibile
3	VIA METAURO	107	T			ABITAZIONI DI TIPO ECONOMICO
4	VIA METAURO	107	T			ABITAZIONI DI TIPO ECONOMICO
5	VIA METAURO	105	T-1			ABITAZIONI DI TIPO ECONOMICO
6	VIA METAURO	107	1			ABITAZIONI DI TIPO ECONOMICO
7	VIA METAURO	107	1			ABITAZIONI DI TIPO ECONOMICO
8	VIA METAURO	107	2			ABITAZIONI DI TIPO ECONOMICO
9	VIA METAURO	107	2			ABITAZIONI DI TIPO ECONOMICO
10	VIA METAURO	103/A	S1			STALLE, SCUDERIE, RIMESSE E AUTORIMESSE
11	VIA METAURO	103/A	S1			STALLE, SCUDERIE, RIMESSE E AUTORIMESSE
12	VIA METAURO	103/A	S1			STALLE, SCUDERIE, RIMESSE E AUTORIMESSE
13	VIA METAURO	103/A	S1			STALLE, SCUDERIE, RIMESSE E AUTORIMESSE
14	VIA METAURO	103/A	S1			STALLE, SCUDERIE, RIMESSE E AUTORIMESSE
15	VIA METAURO	103/A	S1			STALLE, SCUDERIE, RIMESSE E AUTORIMESSE
16	VIA METAURO	103/A	S1			STALLE, SCUDERIE, RIMESSE E AUTORIMESSE

Visura telematica



MOD. EP/1

MINISTERO DELLE FINANZE
DIPARTIMENTO DEL TERRITORIO

Ufficio Tecnico Erariale di MACERATA

ELABORATO PLANIMETRICO

Pag. n° 1 di 1

Ubicazione e riferimenti catastali dell'immobile		C.T.	Fol. 98 Mann. 741
Comune MACERATA		C.E.U.	Sez. Fol. 98 Mann. 741
Via METAURO n° 107-108-103/A		Tipo Mappale n° 1987 del 06/08/1997	
RITRATTO DI MAPPA scale 1:2000			
741			

Ricevuta all'Ufficio Tecnico Erariale		L'operatore		IL TECNICO	
Protocollo L 1067/98 51 DIC. 1998		Fabretti P.		Geom. Pietro MOLINI	
Sostituisce il precedente mod. EP/3 prot.					
Annullato o sostituito dal mod. EP/3 prot.					

30.11.1998

UFFICIO TECNICO ERARIALE

MACERATA

107-108-103/A

1987

COMUNITA' - ON

Pietro Molini

MOD. EP/2

MINISTERO DELLE FINANZE
DIPARTIMENTO DEL TERRITORIO
Ufficio Tecnico Erariale di MACERATA


ELABORATO PLANIMETRICO

Pag. n° 1 di 3


Cemune	Sezione	Foglio	Numero	Tipo mappale n° 1987 r	del 06/08/1997
MACERATA	IV	98	741		

Dimostrazione grafica dei subalterni assegnati

scala 1: 200

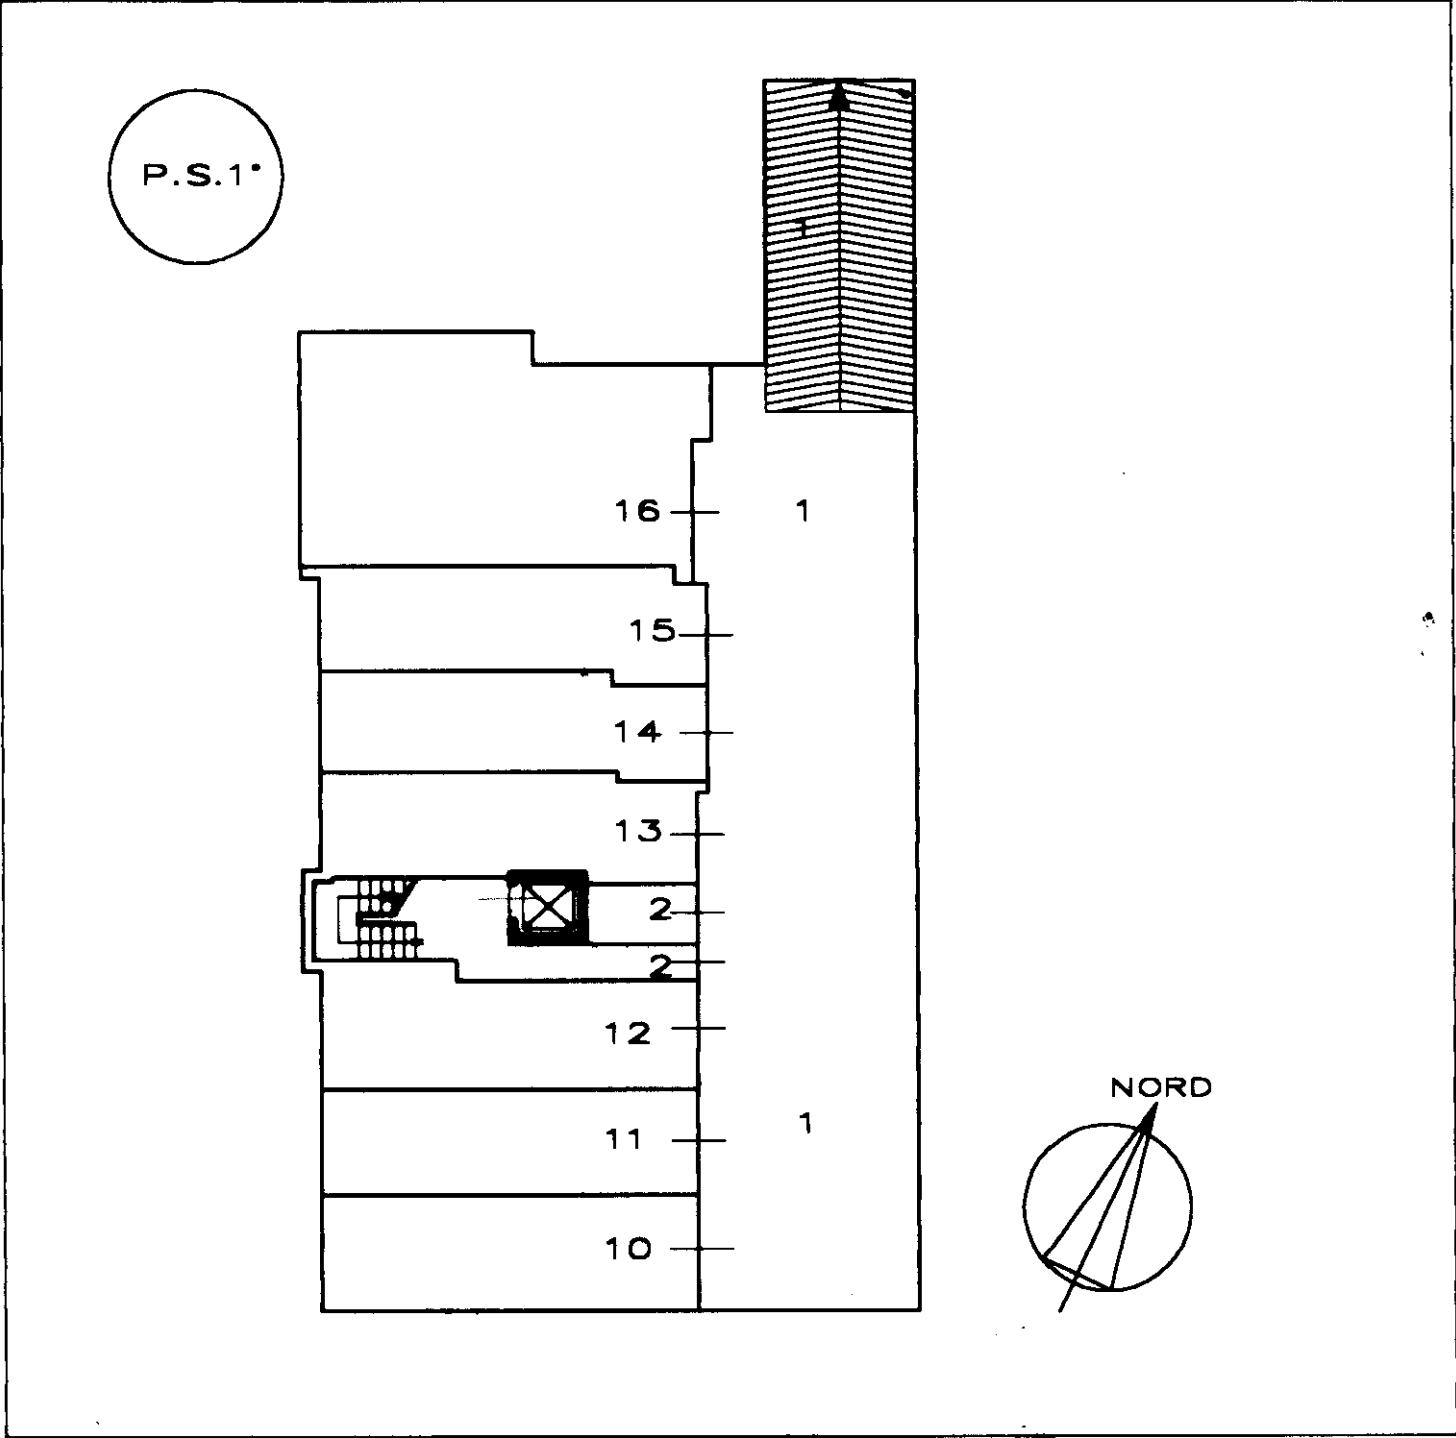

Rilasciata all'Ufficio Tecnico Erariale		L'operatore		IL TECNICO	
Protocollo <u>A-4067/98</u>		<u>1 DIC. 1998</u>		Geom. PIETRO MOLINI	
Sostituisce il precedente mod. EP/3 prot.		L'operatore <u>Moletti P.</u>		<u>Pietro Molini</u>	
Annullato e sostituito dal mod. EP/3 prot.					

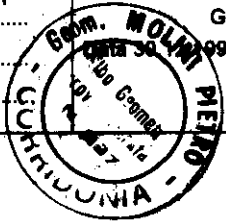

MOD. EP/2

MINISTERO DELLE FINANZE
DIPARTIMENTO DEL TERRITORIO
Ufficio Tecnico Erariale di MACERATA


ELABORATO PLANIMETRICO

Pag. n° 2 di 3

Comune	Sezione	Foglio	Numero	Tipo mappale n° 1987 "	del 06/08/1997
MACERATA	IV	98	741		

DIMOSTRAZIONE GRAFICA DEI SUBALTERNI ASSEGNATI

scala 1: 200

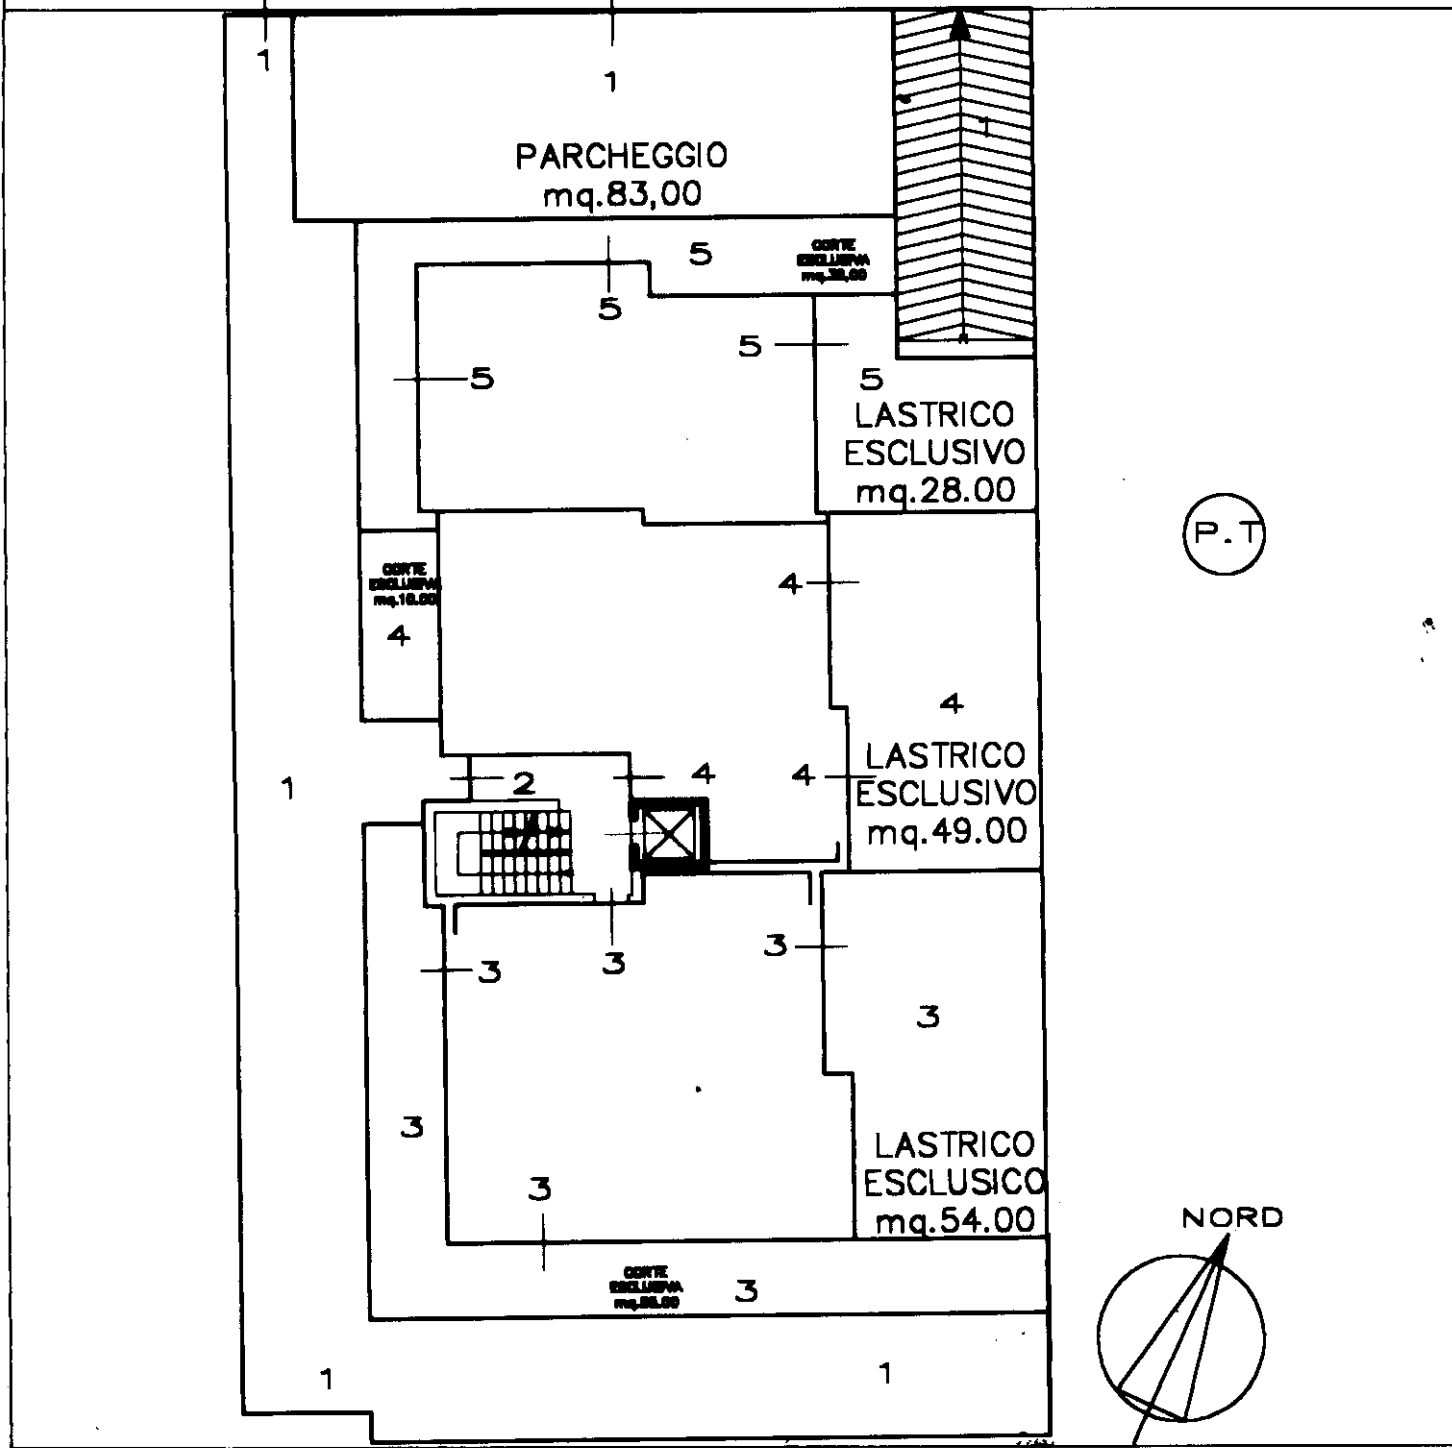

Rinviata all'Ufficio Tecnico Erariale		L'operatore Paolotti P.		IL TECNICO Geom. PIETRO MOLINI	
Protocollo A-4067/98 51 DIC. 1998				Data 30.12.1998	
Sostituisce il precedente mod. EP/3 prot.				Firma: <i>Pietro Molini</i>	
Annullato o sostituito dal mod. EP/3 prot.					

MOD. EP/2

MINISTERO DELLE FINANZE
DIPARTIMENTO DEL TERRITORIO
Ufficio Tecnico Erariale di MACERATA


ELABORATO PLANIMETRICO

Pag. n° 3 di 3

Comune	Sezione	Foglio	Numero	Tipo mappale n° 1967	del 06/08/1997
MACERATA	IV	98	741		

DEMOSTRAZIONE GRAFICA DEI SUBALTERNI ASSEGNATI

scala 1: 200

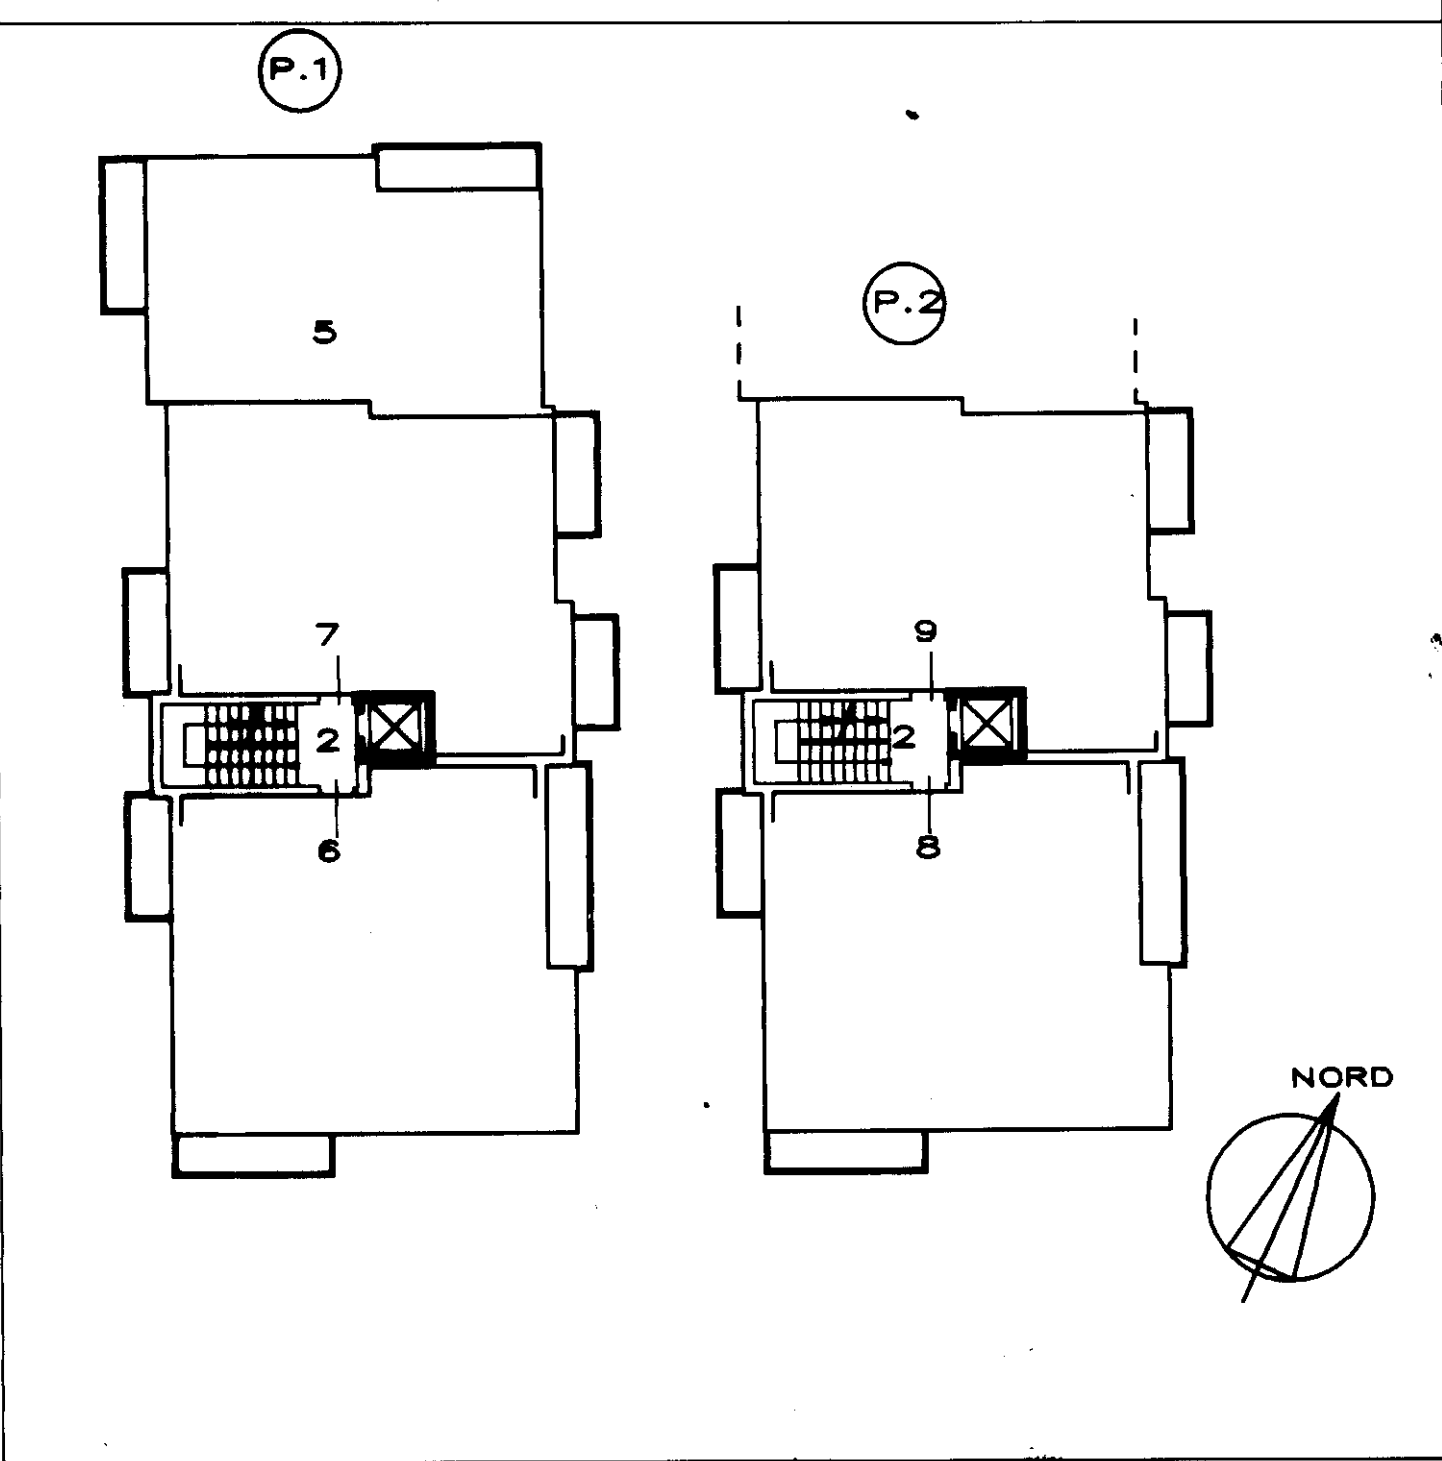

Riservato all'Ufficio Tecnico Erariale	L'operatore	IL TECNICO
Protocollo <u>A-4067/98</u>	<u>Pabetti P.</u>	Geom. PIETRO MOLINI
Sostituisce il precedente mod. EP/3 prot.		Data 30.11.1998
Annulato o sostituito dal mod. EP/3 prot.		



Ufficio Tecnico Erariale di MACERATA

ELABORATO PLANIMETRICO

ELENCO DEI SUBALTERNI ASSEGNATI

Pag. n° 1 di 1

[illegible]

Biscarata all'Ufficio Tecnico Provinciale Protocollo <u>A-4067/98</u> <u>5-1 DIC. 1998</u> Sostituisce il precedente mod. EP/3 prot. Annullato e sostituito dal mod. EP/3 prot.	L'operatore <u>Pastori P.</u>	IL TECNICO Geom. PIETRO MOLINI Data 30.11.1998 <i>Pietro Molini</i>
--	----------------------------------	--

MODULARIO
F. rig. rend. 407




MINISTERO DELLE FINANZE
DIPARTIMENTO DEL TERRITORIO
CATASTO EDILIZIO URBANO (RDL 13-4-1939, n. 652)


MOD. BN (CEU)

LIRE
500

Planimetria di u.i.u. in Comune di MACERATA via Metauro civ. 105

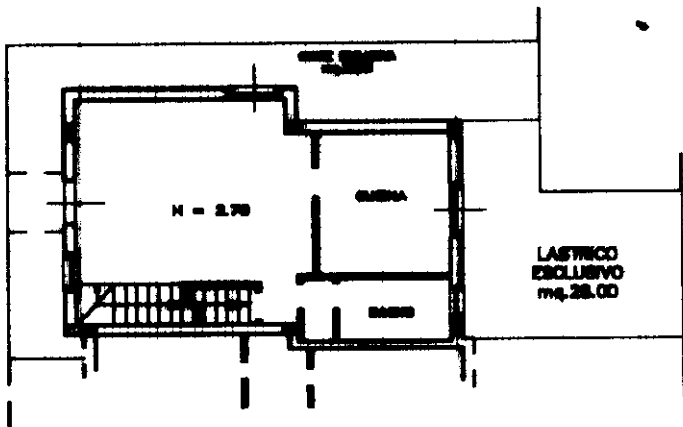

PIANO TERRA

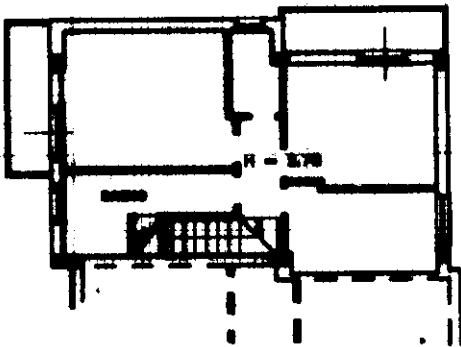

PIANO PRIMO

ORIENTAMENTO




SCALA DI 1: 200

Dichiarazione di N.C. ☒
Denuncia di variazione ☐

Identificativi catastali
F. 741 sub. 5

Completata dal Geom. PIETRO MOLINI
(Titolo, cognome e nome)

Iscritta all'albo de i Geometri
della provincia di Macerata n. 298
data 30.11.98 Firma Pietro Molini

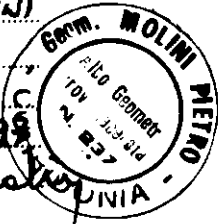

RISERVATO ALL'UFFICIO

A-4067/98
1 DIC. 1998


MODULARO
Foglio 497



MINISTERO DELLE FINANZE
DIPARTIMENTO DEL TERRITORIO
CATASTO EDILIZIO URBANO (RDL 13-4-1939, n. 652)


MOD **BN** (CEUI)
500

Planimetria di u.i.u. in Comune di MACERATA via METAURO civ. 103A

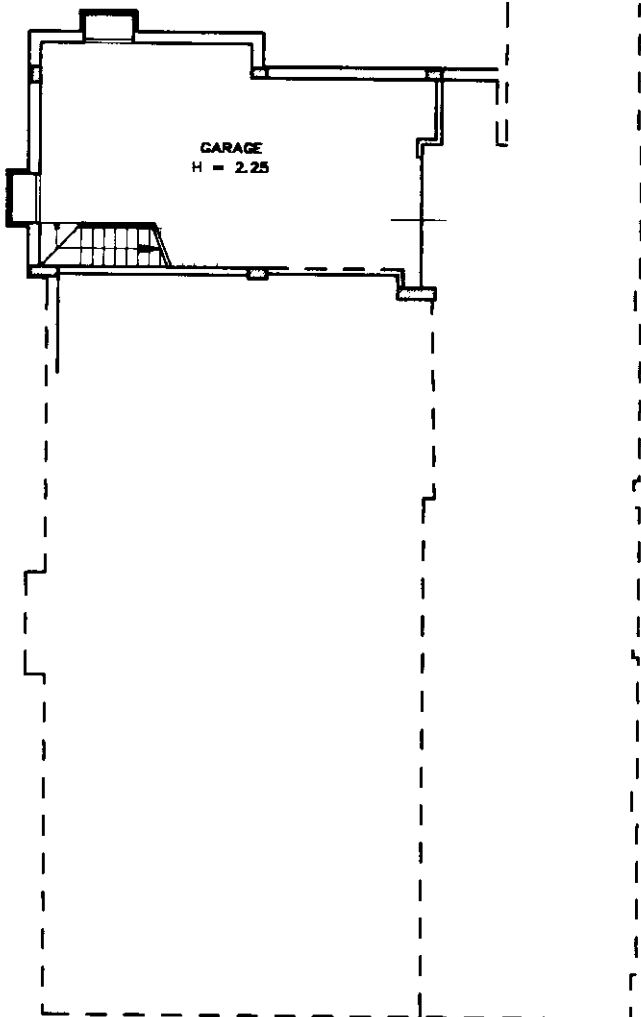

PIANO SEMINTERRATO

ORIENTAMENTO

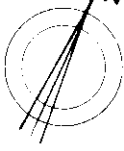

SCALA DI 200

Dichiarazione di N.C. ☒
Denuncia di variazione ☐

Identificativi catastali
F. 98
n. 741 sub 16

Compilata dal Geom. PIETRO MOLINI
Titolo cognome e nome

Isritto all'albo de i Geometri
della provincia di Macerata n. 297
data 30.11.98 Firma Pietro Molini

RISERVATO ALL'UFFICIO