
Liquidazione giudiziale


[redacted]

Comune di Tempio Pausania (OT)
Zona Industriale
Foglio 6/B Part. 465


Piano Terra
Sc. 1:200

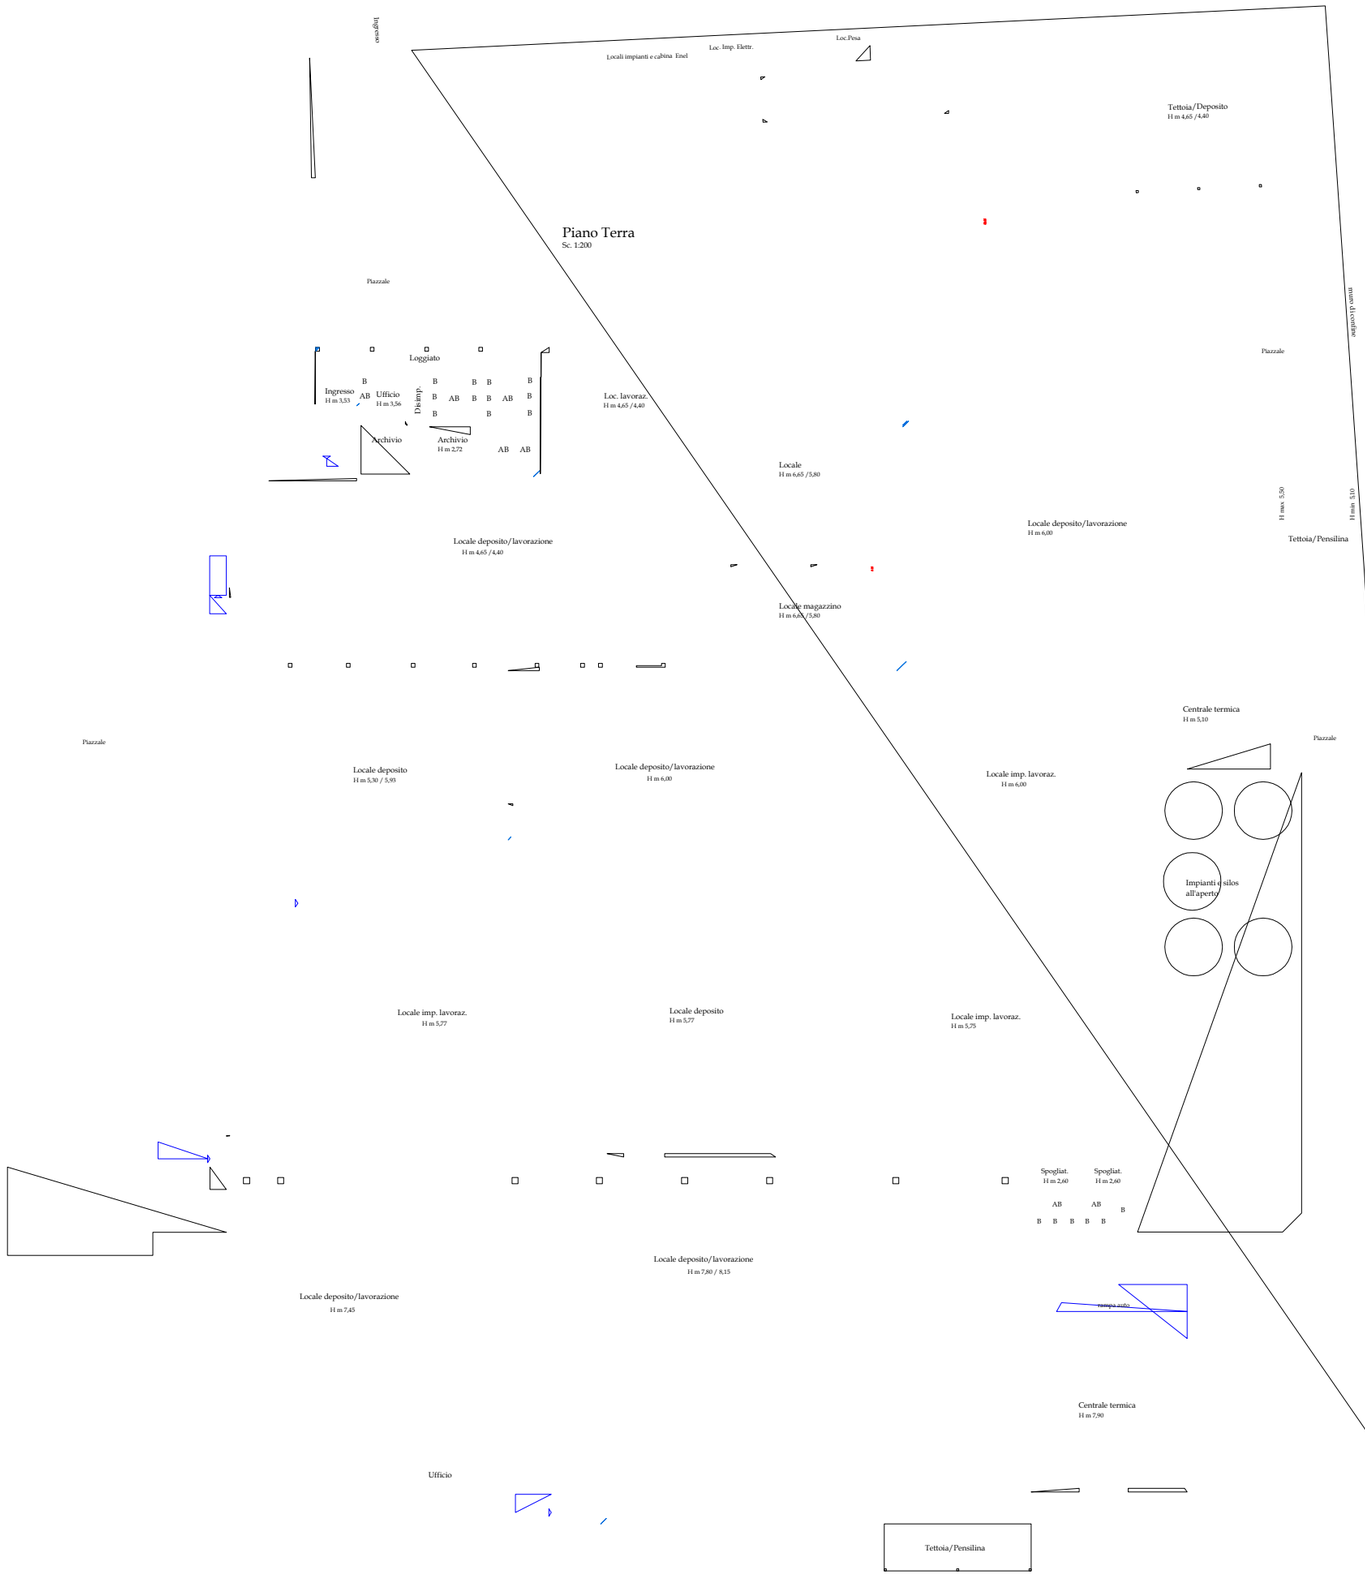

Planimetria del lotto
Sc. 1:1000

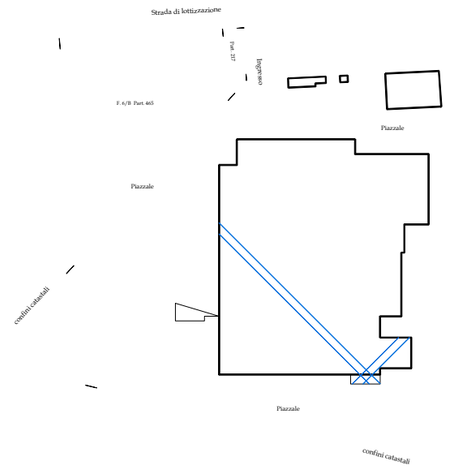


Superfici Piano Terra

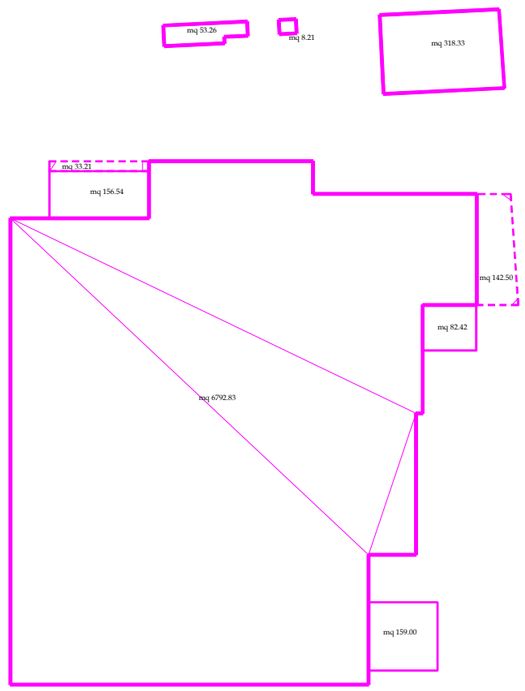


Liquidazione giudiziale

[redacted]

Comune di Tempio Pausania (OT)
Zona Industriale
Foglio 6/B Part. 465

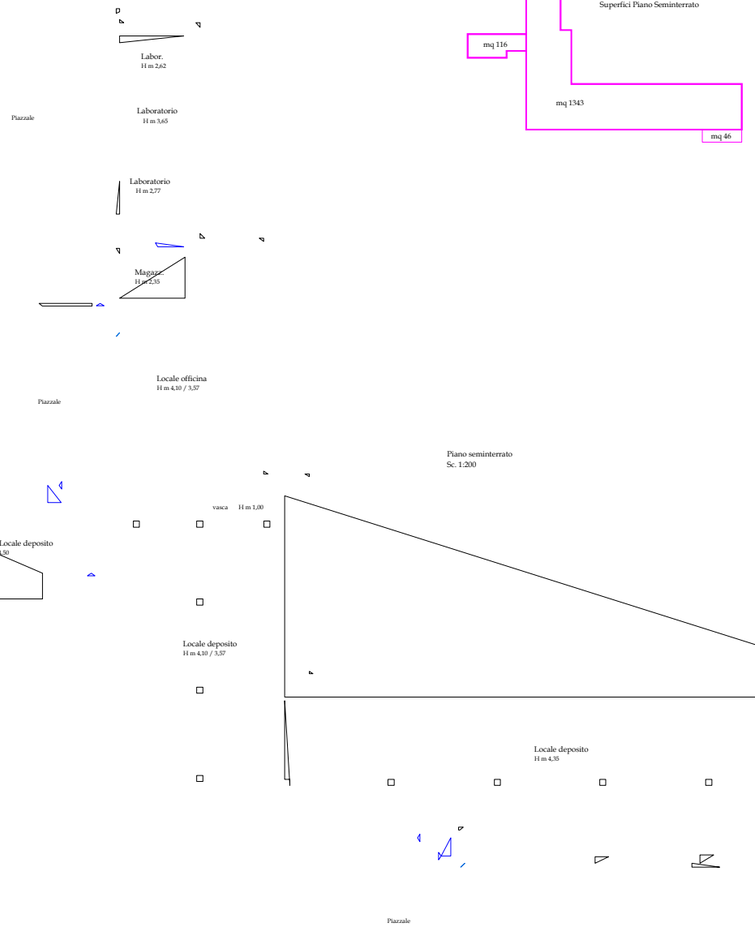

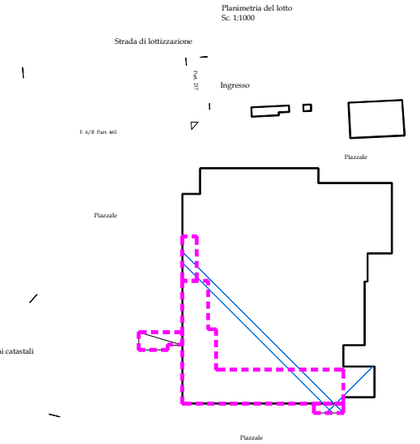




Liquidazione giudiziale


[redacted]

Comune di
Tempio Pausania (OT)
Zona Industriale
Foglio 6/B Part. 465


Piano Terra
Sc. 1:200

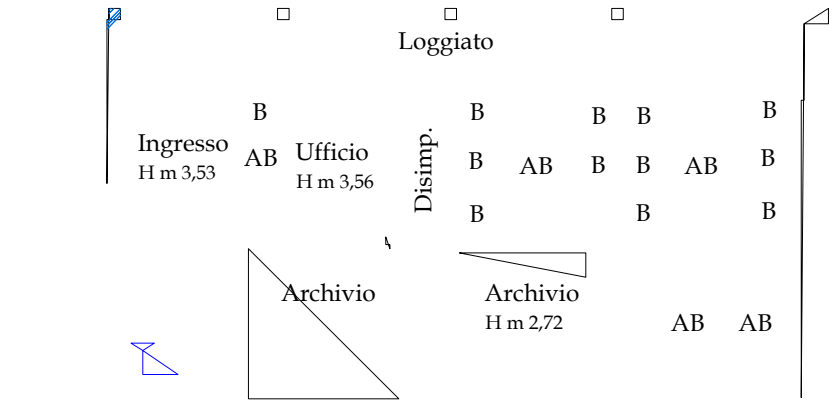

Planimetria del lotto

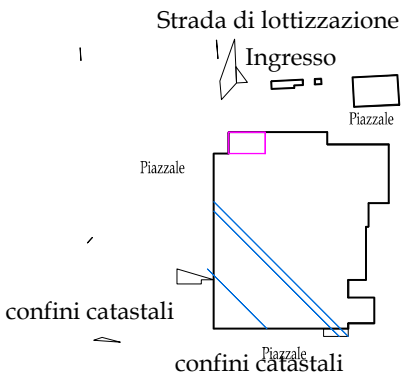


Piano Primo
Sc. 1:200

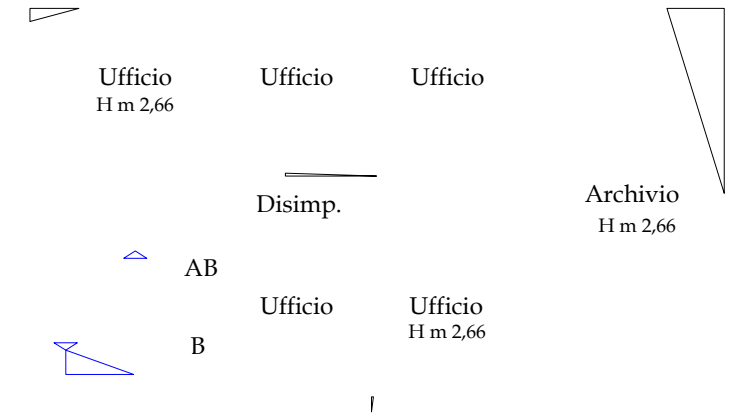


Superfici


Piano Terra

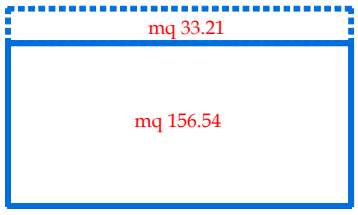

Piano Secondo
Sc. 1:200

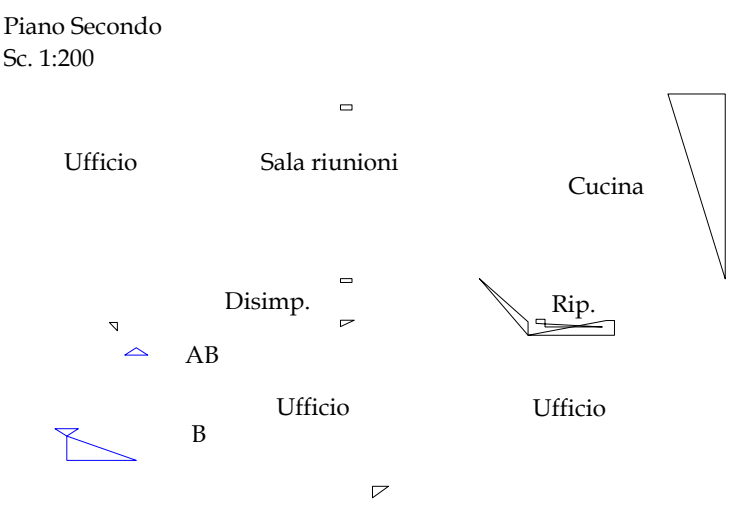

Piano Primo

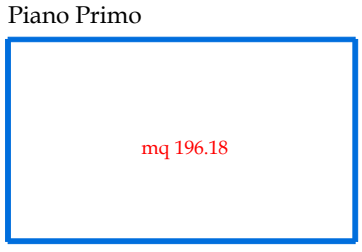

Piano Secondo

