

Agenzia del Territorio
CATASTO FABBRICATI
Ufficio Provinciale di
Firenze

Dichiarazione protocollo n. P10047908 del 10/02/2011

Planimetria di u.i.u. in Comune di Montespertoli

Via Romita

civ. 296

Identificativi Catastali:

Sezione:

Foglio: 81

Particella: 68




Subalterno: 522

Compilata da:

Scheda n. 1

Scala 1:200

PIANO TERRENO

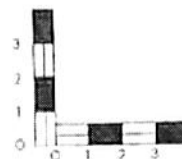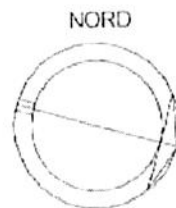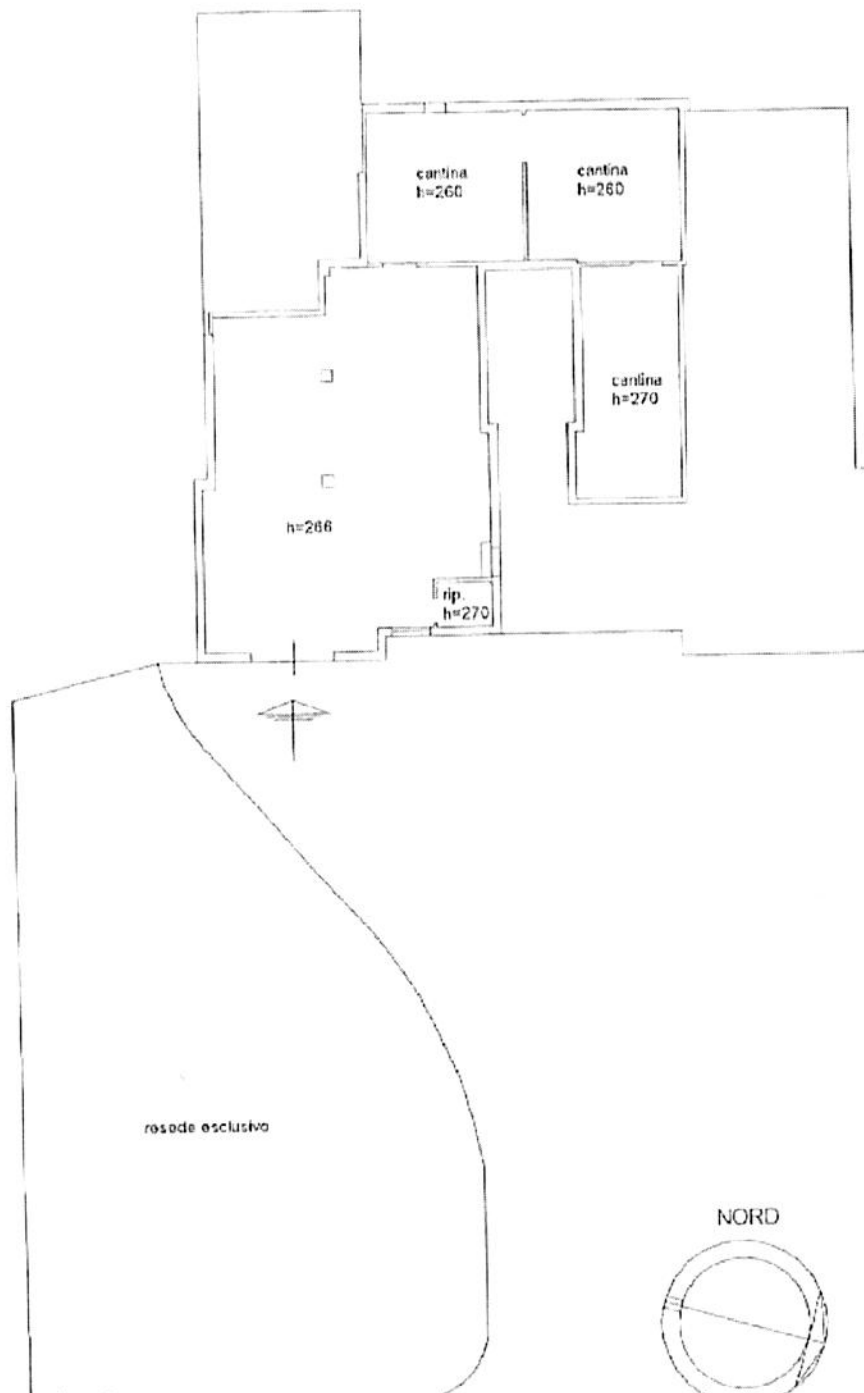

scala 1:200

Ultima planimetria in atti

Data: 13/05/2015 - n. T288393 - Richiedente: SMRSRG73T29E986N

Totale schede: 1 - Formato di acquisizione: A4(210x297) - Formato stampa richiesto: A4(210x297)

Catasto dei Fabbricati - Situazione al 13/05/2015 - Comune di MONTESPERTOLI (F648) - c. Foglio: 81 - Particella: 68 - Subalterno: 522 -
VIA ROMITA n. 296 piano: 1;