
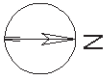


Agenzia del Territorio
CATASTO FABBRICATI
Ufficio Provinciale di
Mantova

Dichiarazione protocollo n. MN0025719del 20/03/2006	
Planimetria di u.i.u. in Comune di Bagnolo San Vito	
Via Alcide De Gasperi	
civ. CM	
Identificativi Catastali:	Compilata da:
Sezione:	Dall'oglio Attilio
Foglio: 35	Iscritto all'albo:
Particella: 392	Architetti
Subalterno: 35	Prov. Mantova
	N. 234

Scheda n. 1 Scala 1:200

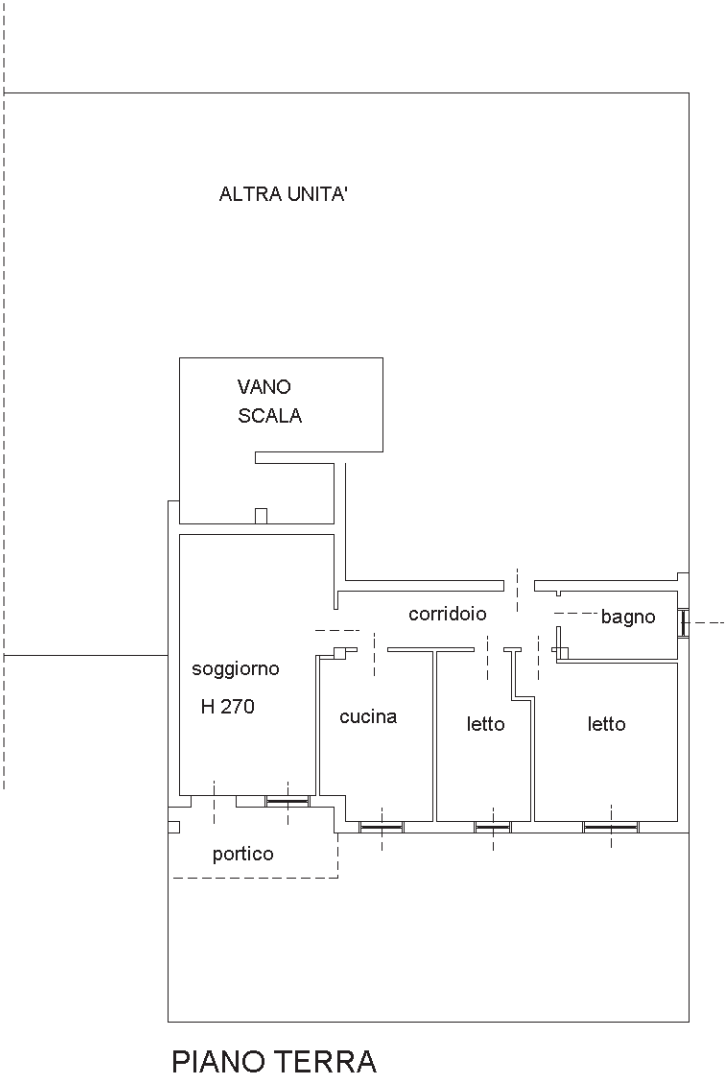


Ultima planimetria in atti


Agenzia del Territorio
CATASTO FABBRICATI
Ufficio Provinciale di
Mantova

Dichiarazione protocollo n. MN0025719del 20/03/2006	
Planimetria di u.i.u. in Comune di Bagnolo San Vito	
Via Alcide De Gasperi	civ. CM
Identificativi Catastali:	Compilata da:
Sezione:	Dall'oglio Attilio
Foglio: 35	Iscritto all'albo:
Particella: 392	Architetti
Subalterno: 31	Prov. Mantova N. 234

Scheda n. 1 Scala 1:200

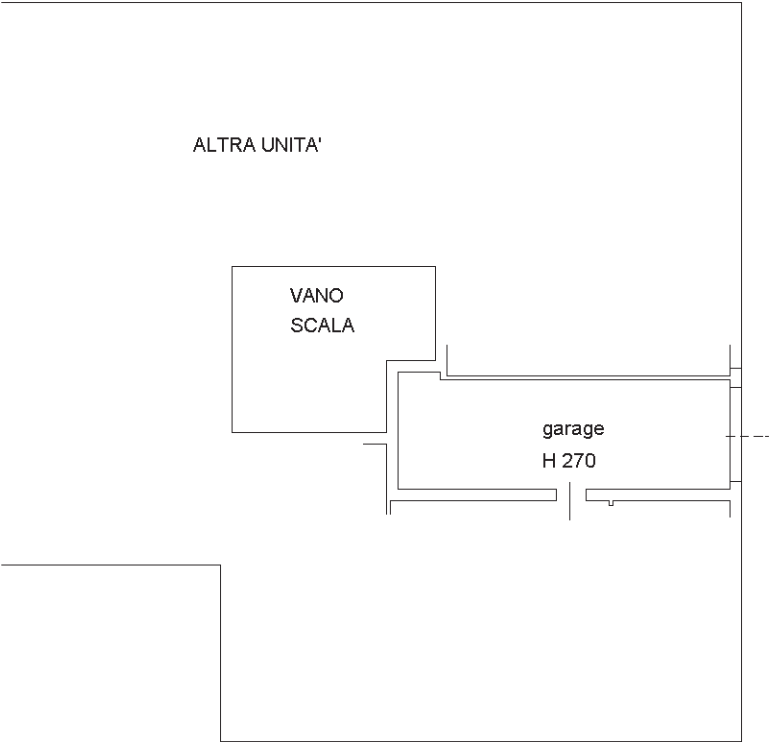

PIANO TERRA

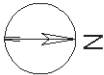

Ultima planimetria in atti

N=4994100



E=1647500

1 Particella: 392

Planimetria non catastale

Agenzia del Territorio
CATASTO FABBRICATI
Ufficio Provinciale di Mantova

ELABORATO PLANIMETRICO	Compilato da: Dall'oglio Attilio	Iscritto all'albo: Architetti	Prov. Mantova	N. 234
Comune di Bagnolo San Vito	Sezione:	Foglio: 35	Particella: 392	Progetto n. 13/10/2005 del
Dimostrazione grafica dei subalterni				
Tipo Mappale n. 84298 del 23/09/2005 Scala 1 : 500				

