

Agenzia del Territorio
CATASTO FABBRICATI
Ufficio Provinciale di
Teramo

Dichiarazione protocollo n. TE0331510 del 28/12/2009

Planimetria di u.i.u. in Comune di Bellante

Contrada Colle Izzano Ripattone civ.

Identificativi Catastali:

Sezione:

Foglio: 40

Particella: 197

Subalterno:

Compilata da:

Di Donato Vincenzo



Iscritto all'albo:
Geometri

Prov. Teramo

N. 675

Scheda n. 1

Scala 1:200

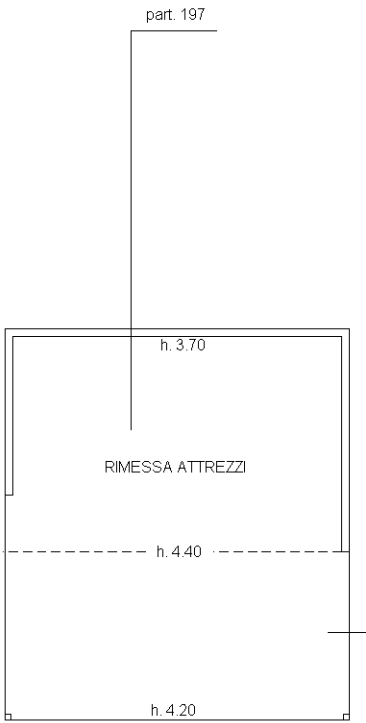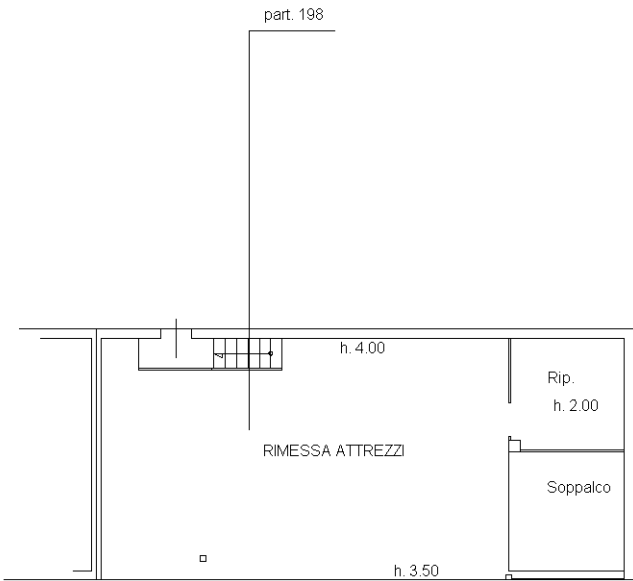

Piano Terra

Identificativo
Catastale

part. 197
part. 198



Ultima planimetria in atti