

Agenzia del Territorio
CATASTO FABBRICATI
Ufficio Provinciale di
Mantova

Dichiarazione protocollo n. MN0015023 del 17/02/2004
Planimetria di u.i.u. in Comune di San Giorgio Di Mantova
Via Don Giovanni Bosco


civ. CM

Identificativi Catastali:
Sezione:
Foglio: 20
Particella: 1368
Subalterno: 7

Compilata da:
Mambrini Leandro
Iscritto all'albo:
Architetti
Prov. Mantova N. 173

Scheda n. 1 Scala 1:200

PIANO PRIMO

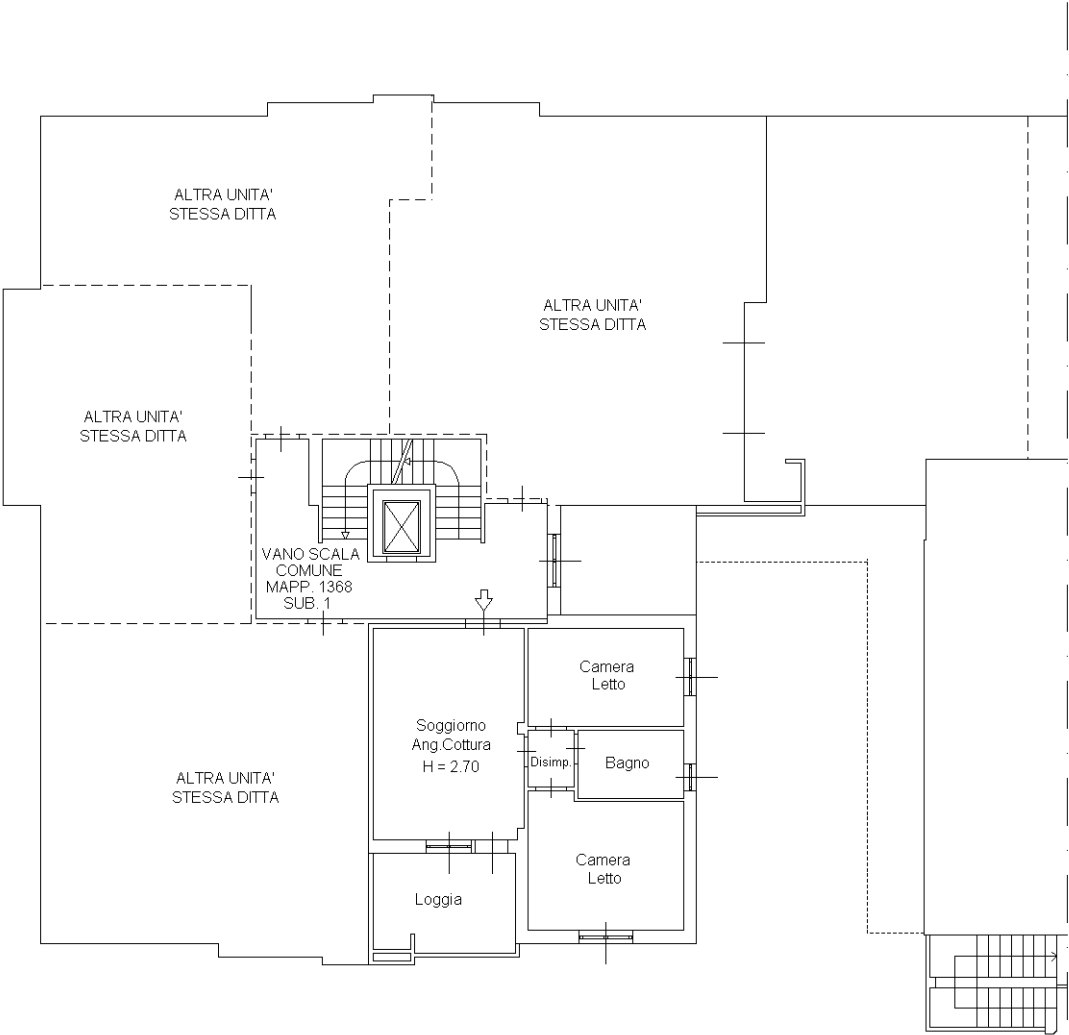

Ultima planimetria in atti