

Agenzia del Territorio
CATASTO FABBRICATI
Ufficio Provinciale di
Matera

Dichiarazione protocollo n. MT0034368del 08/04/2013

Planimetria di u.i.u. in Comune di Pisticci

Corso Metaponto

civ. 168

Identificativi Catastali:

Sezione:

Foglio: 134

Particella: 4355

Subalterno: 7

Compilata da:

Musicco Marco

Iscritto all'albo:

Geometri

Prov. Matera


N. 1054

Scheda n. 1


Scala 1:100

Piano primo

h = 320 cm

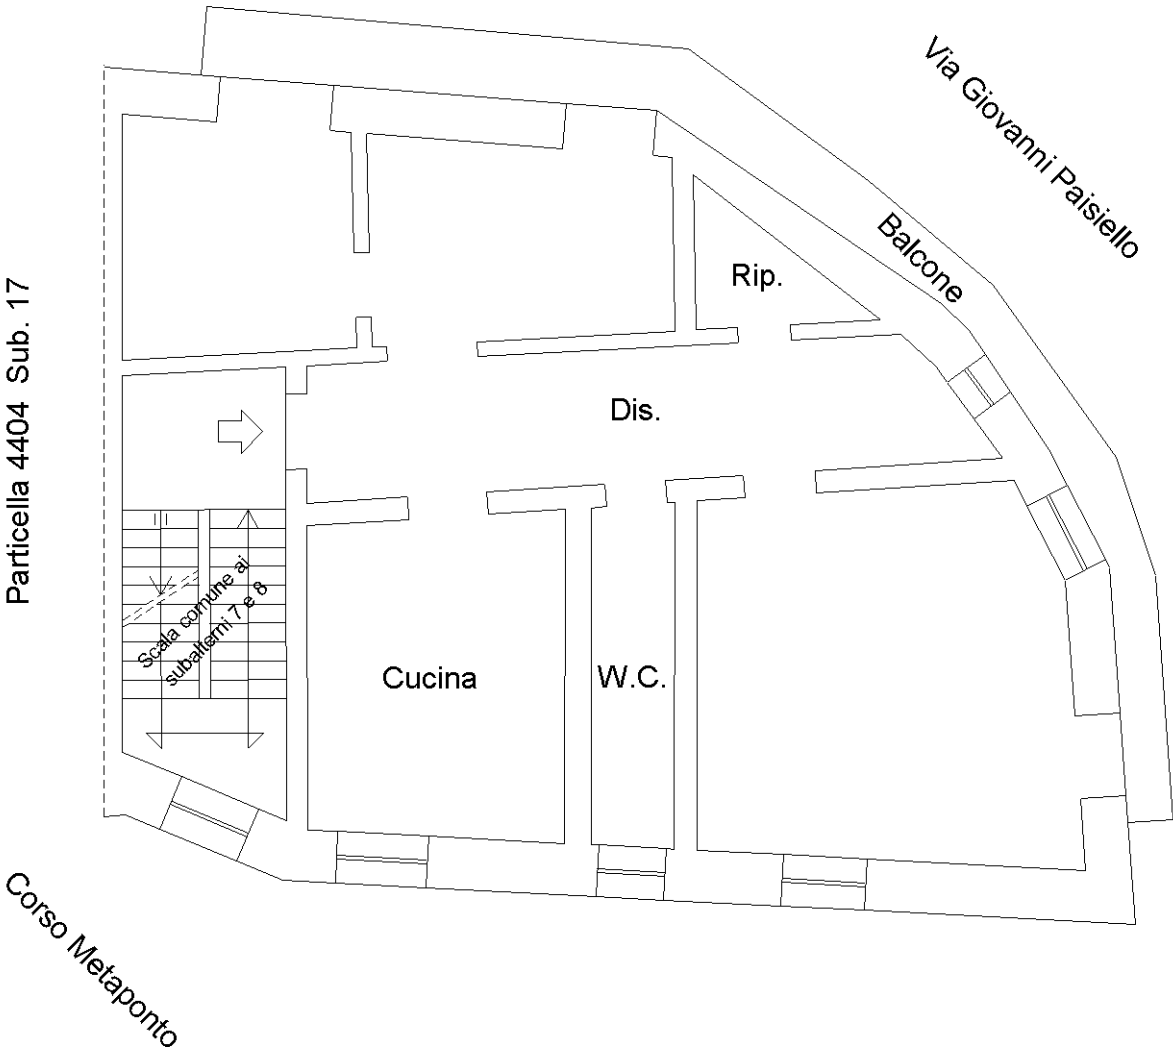

ORIENTAMENTO

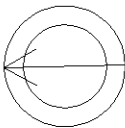


Ultima planimetria in atti

Agenzia del Territorio
CATASTO FABBRICATI
Ufficio Provinciale di
Matera


Dichiarazione protocollo n. MT0034368del 08/04/2013	
Planimetria di u.i.u. in Comune di Pisticci	
Corso Metaponto	civ. 168
Identificativi Catastali:	Compilata da:
Sezione:	Musicco Marco
Foglio: 134	Iscritto all'albo:
Particella: 4355	Geometri
Subalterno: 8	Prov. Matera
	N. 1054

Scheda n. 1 Scala 1:100

Piano secondo
h = 260 cm

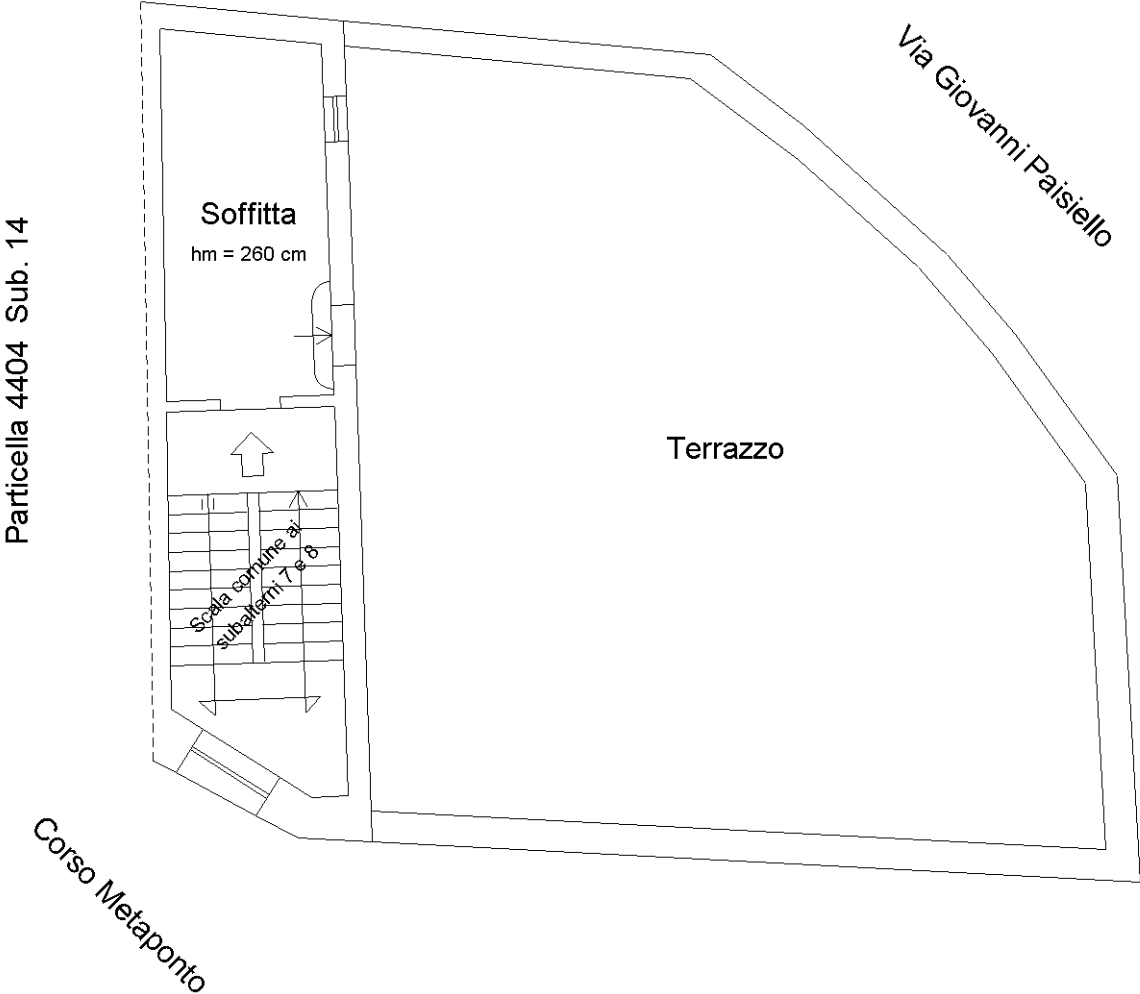

ORIENTAMENTO

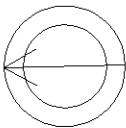

Ultima planimetria in atti