


Agenzia del Territorio
CATASTO FABBRICATI
Ufficio Provinciale di
Nuoro

Dichiarazione protocollo n. NU0068052 del 07/07/2006	
Planimetria di u.i.u. in Comune di Orosei	
Localita' Macusori	civ. SNC
Identificativi Catastali:	Compilata da:
Sezione:	Sanna Patrizio
Foglio: 27	Iscritto all'albo:
Particella: 644	Ingegneri
Subalterno: 1	Prov. Nuoro N. 372

Scheda n. 1 Scala 1:200

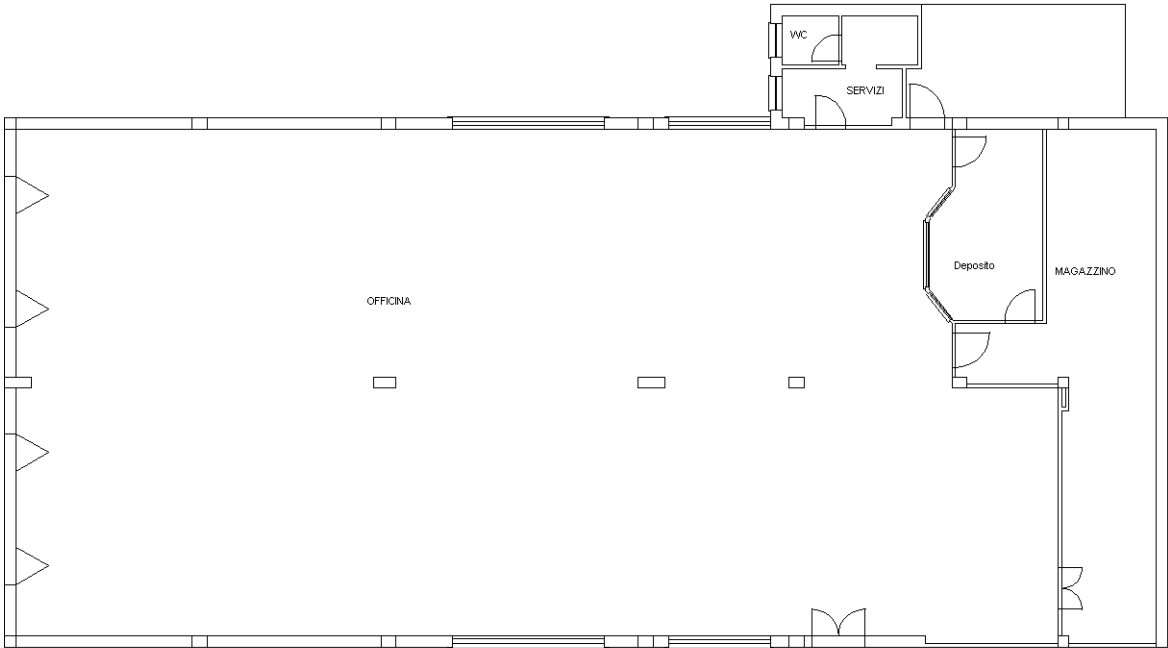

Piano Seminterrato
H= 3.80 Mt



Ultima planimetria in atti