



REGIONE AUTONOMA TRENINO-ALTO ADIGE
(D.P.R. 31 luglio 1978, n. 569)

NUOVO CATASTO EDILIZIO URBANO
(R. Decreto Legge 13 aprile 1939, n. 652)

L. 1.000

Mod. Am (C.E.U.)

N. d'ord.

N. fogli

Planimetria (*) dell'immobile situato nel Comune di BRENTONICO Via Vicolo I N. 1
allegata alla dichiarazione presentata all'Ufficio catasto di ROVERETO Ufficio tavolare di ROVERETO
C.C. BRENTONICO F.M. 42 P.Ed. 509 Sub. 1 P.T. 3570 P.M. 1 - 2


Rilievo (*) in conformità allo stato reale

Compilato dall' ARCH. ALVARO RAFFAELLI
(Titolo, Nome e Cognome del Tecnico)
Iscritto all'Albo degli ARCHITETTI della Prov. di TRENTO
Data 5.5.87 Timbro e firma


Alvaro Raffaelli

SPAZIO RISERVATO ALL'UFFICIO CATASTO


Subalterni controllati in data
Il Tecnico Catastale
Mod. 97 n. 2035/18 P.C. imp. Cat. Cl.

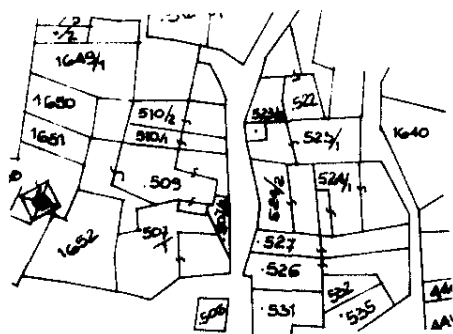


ESTRATTO MAPPA
SCALA 1:1440

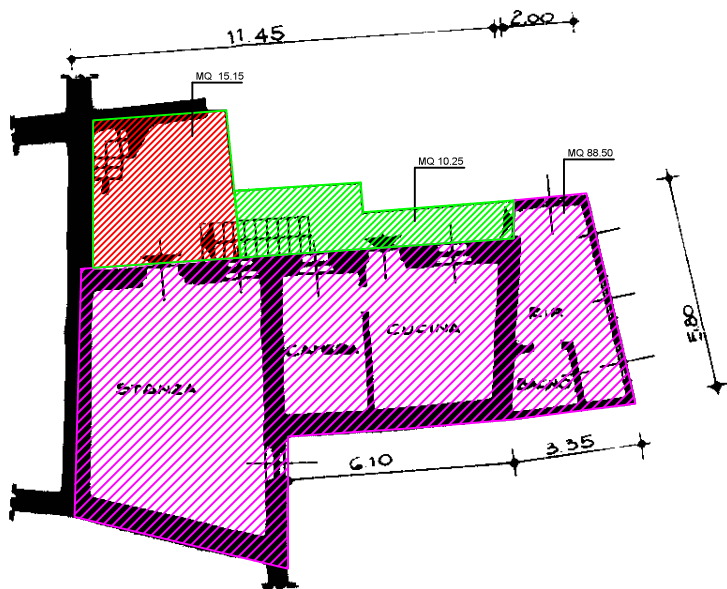


PIANO PRIMO +2.60

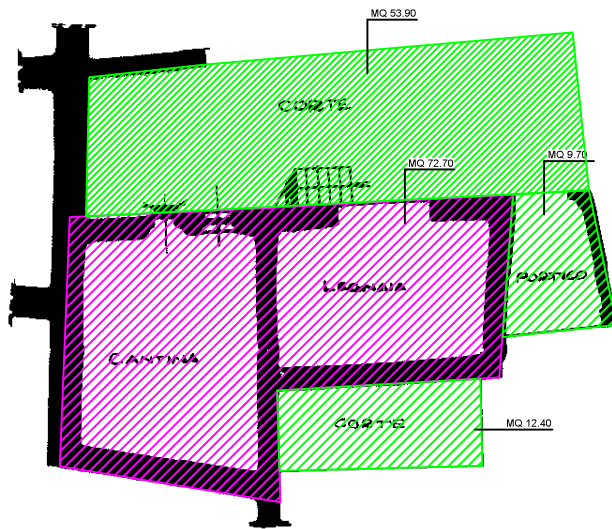

PIANO TERRA +2.90

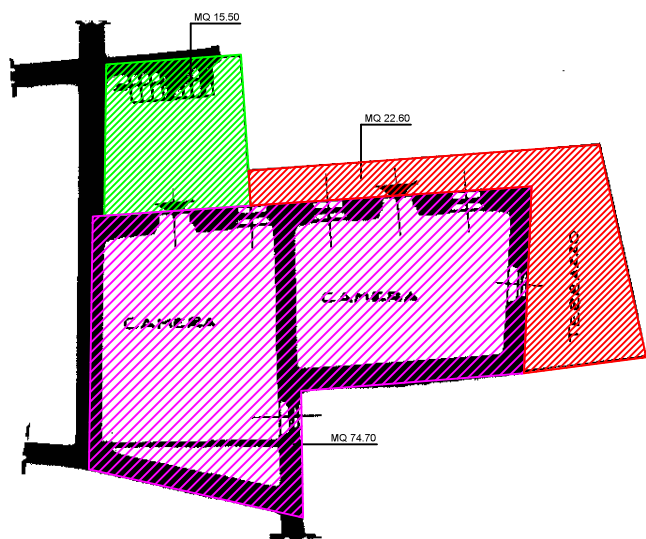

PIANO SECONDO +2.40

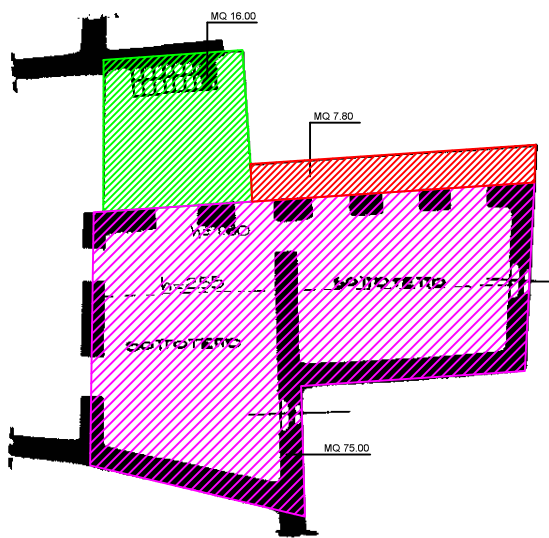

PIANO TERZO (sottotetto)

(*) Indicare le principali misure esterne

