



REGIONE AUTONOMA TRENINO-ALTO ADIGE  
(D.P.R. 31 luglio 1978, n. 569)

NUOVO CATASTO EDILIZIO URBANO  
(R. Decreto Legge 13 aprile 1939, n. 652)

L. 1.000

Mod. Am (C.E.U.)

N. d'ord. ....

N. fogli ....

**Planimetria (\*)** dell'immobile situato nel Comune di BRENTONICO Via Vicolo I N. 1  
allegata alla dichiarazione presentata all'Ufficio catasto di ROVERETO Ufficio tavolare di ROVERETO  
C.C. BRENTONICO F.M. 42 P.Ed. 509 Sub. 2 P.T. 3570 P.M. 3

**Rilievo (\*) in conformità allo stato reale**

Compilato dall' ARCH. ALVARO RAFFAELLI

(Titolo, Nome e Cognome del Tecnico)

Iscritto all'Albo degli ARCHITETTI della Prov. di TRENTO

Data 5.5.87 Timbro e firma


**SPAZIO RISERVATO ALL'UFFICIO CATASTO**

Subalterni controllati in data .....


Il Tecnico Catastale

Mod. 97 n. 339/8 P.C. imp. .... Cat. .... Cl. ....


*Alvaro Raffaelli*

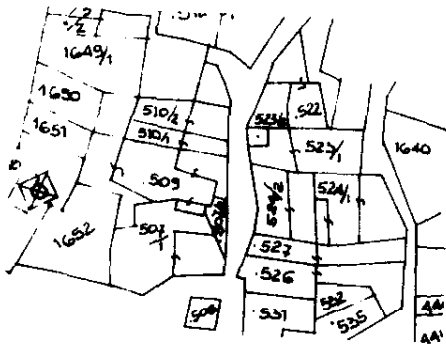


ESTRATTO MAPPA  
SCALA 1:1440

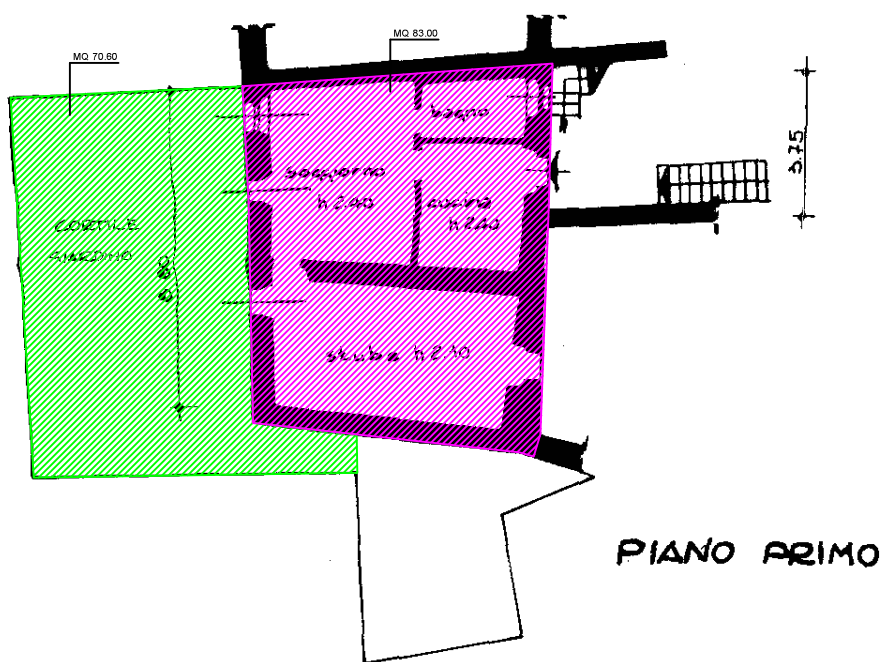


PIANO PRIMO

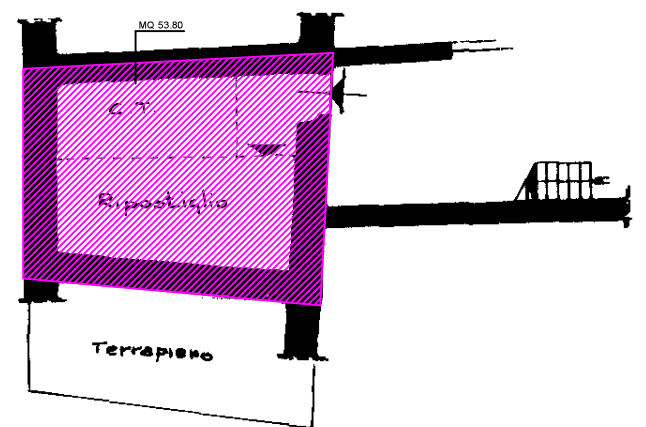

PIANO TERRA + 2.90

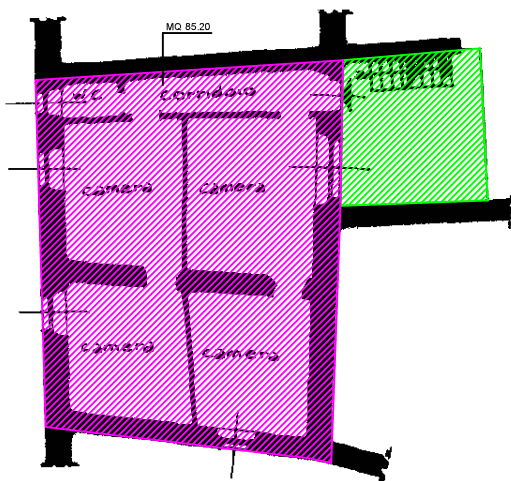

PIANO SECONDO + 2.60

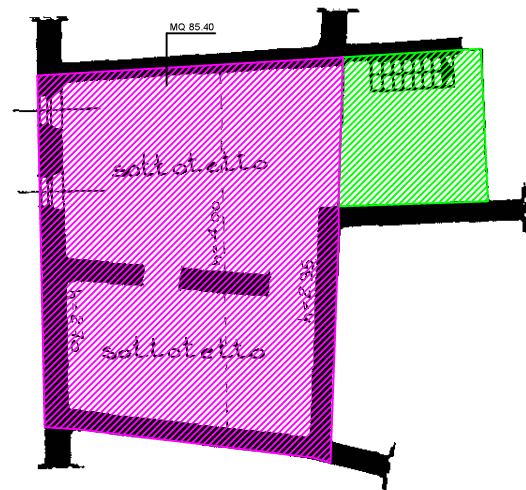


PIANO TERZO (sottotetto)

(\*) Indicare le principali misure esterne

RIPRODUZIONE VIETATA

orientamento

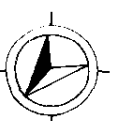

SCALA 1:200