


Comune di DI RIVALTA - Frazione Pasta(TO) - via Sibilla Aleramo n. 7

LOTTO 3

foglio 41 particella 317 sub. 83

PIANO SOTTOTETTO (4°f.t.)

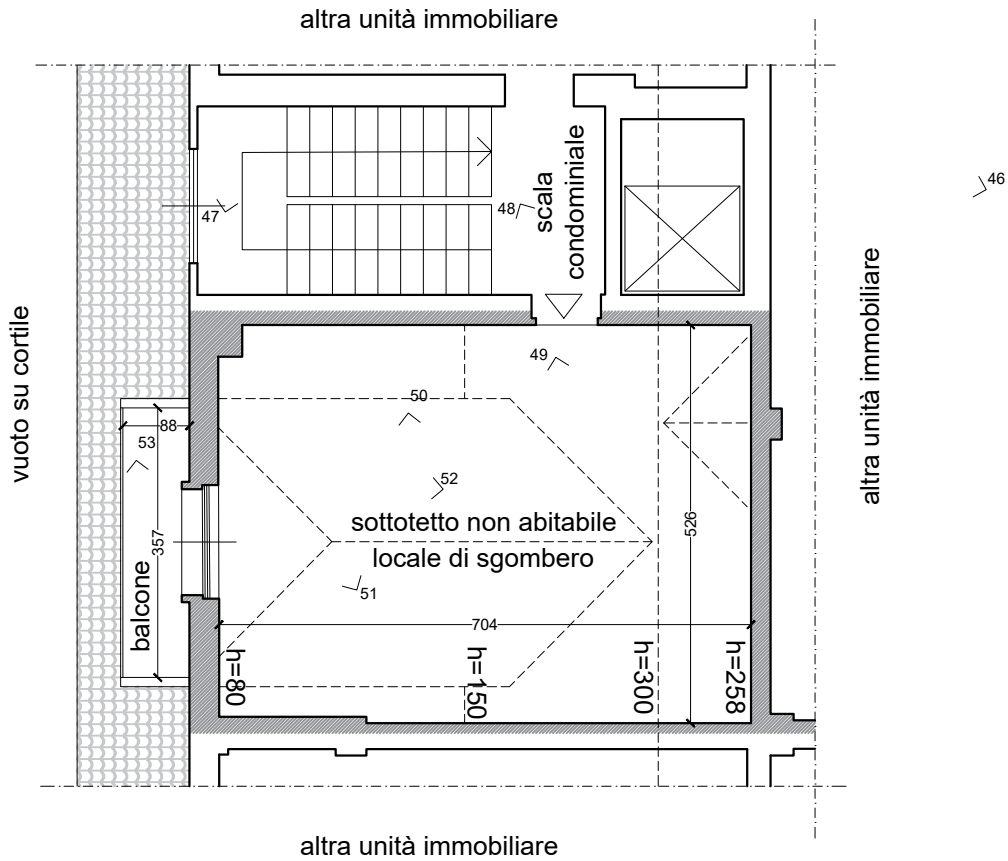

Il presente elaborato deve intendersi puramente indicativo e pertanto nessuna eccezione potrà essere sollevata dall'aggiudicatario per eventuali differenze che si dovessero riscontrare tra lo stesso e lo stato di fatto

geometra Maurilio AVARO
via Fasolo n. 17/1, VIGONE (TO) 10067
Tel : 011 9809104
avaromaurilio1971@gmail.com

SUPERFICI:
locale di sgombero: 36,78 mq
balcone: 3,13 mq

LEGENDA
□ N° viste fotografiche

ELABORATO EI_664_2024_4
TAVOLA 7 di 11
IMMOBILE: RIVALTA - via Sibilla Aleramo n. 7
SCALA 1:100 - 17/05/2025