


Comune di DI RIVALTA - Frazione Pasta (TO) - via Sibilla Aleramo n. 3 - scala C

LOTTO 5

foglio 41 particella 317 sub. 27

PIANO SOTTERRANEO (S1)

H = 2,95 mt

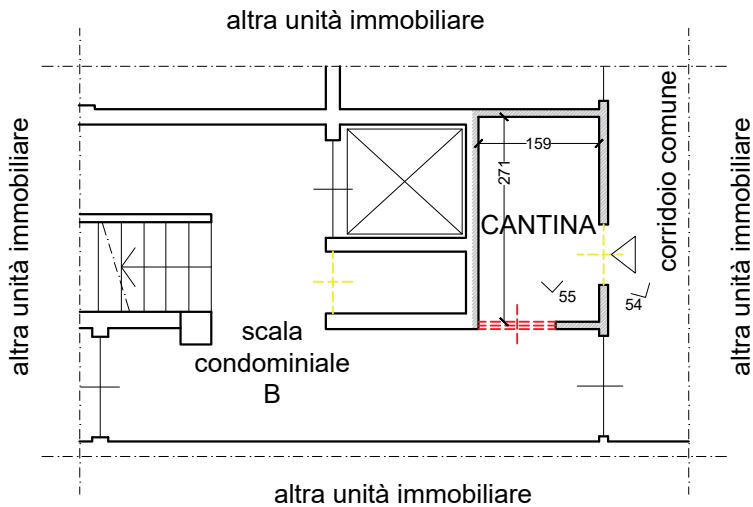

Il presente elaborato deve intendersi puramente indicativo e pertanto nessuna eccezione potrà essere sollevata dall'aggiudicatario per eventuali differenze che si dovessero riscontrare tra lo stesso e lo stato di fatto

geometra Maurilio AVARO via Fasolo n. 17/1, VIGONE (TO) 10067 Tel : 011 9809104 avaromaurilio1971@gmail.com	SUPERFICI: cantina: 5,02 mq	LEGENDA N° viste fotografiche Opere in difformità - demolizioni Opere in difformità - nuove opere	ELABORATO EI_664_2024_4 TAVOLA 9 di 11 IMMOBILE: RIVALTA - via Sibilla Aleramo 3 SCALA 1:100 - 17/05/2025
--	--	--	--