


PIANTA PIANO SECONDO

(FG 8 PART. 4337 SUB 32)

H = 2.82 m

traversa di Via Paolo Borsellino

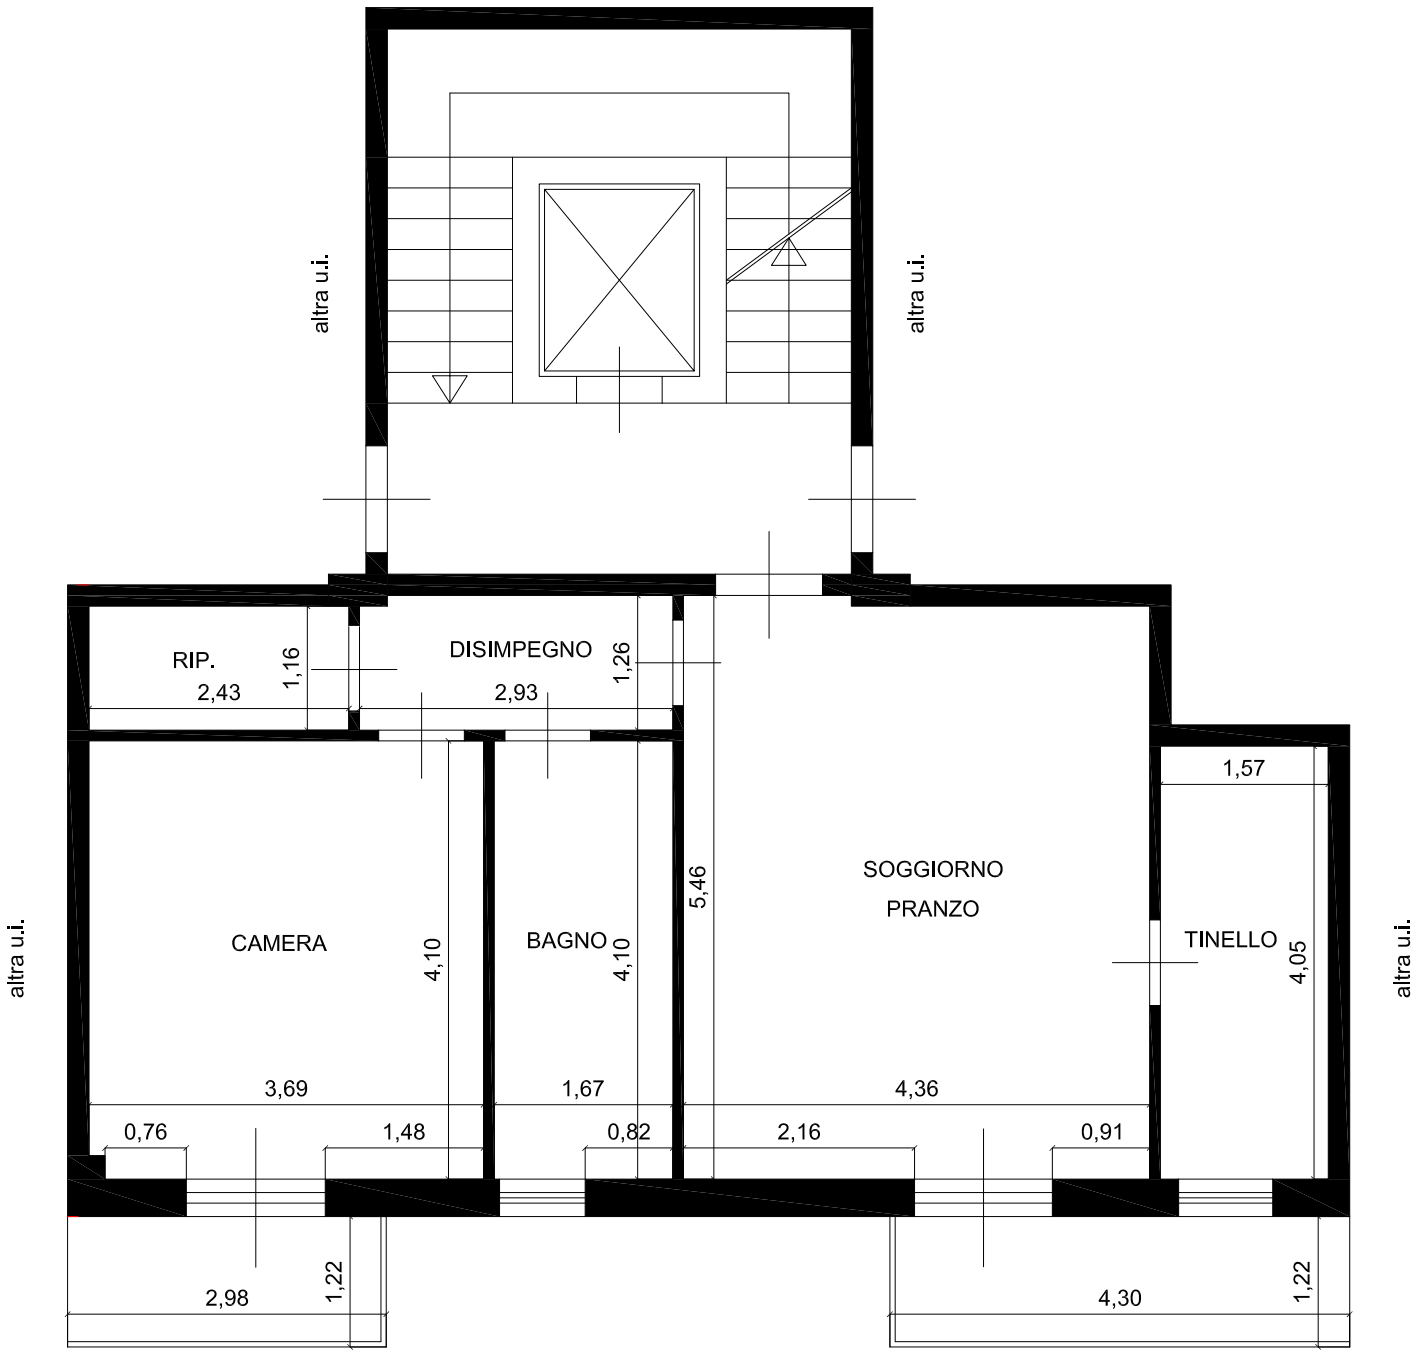

Via F. Rosselli

PIANTA PIANO PRIMO
SOTTOSTRADA
(FG 8 PART. 4337 SUB 8)
H = 2.45 m

