



MINISTERO DELLE FINANZE

DIREZIONE GENERALE DEL CATASTO E DEI SERVIZI TECNICI ERARIALI


NUOVO CATASTO EDILIZIO URBANO

(R. DECRETO-LEGGE 13 APRILE 1939, N. 652)

Lire
200


Planimetria dell'immobile situato nel Comune di SAN SEVERO Via ZONA P.E.E.P. "C"
Ditta COOP. EDILIZIA "DELLE ROSE" CON SEDE IN VIA TURATI N. 28 CIASCUNO PER I PROPRI DIRITTI
COMUNE DI S. SEVERO CIASCUNO PER I PROPRI DIRITTI
Allegata alla dichiarazione presentata all'Ufficio Tecnico Erariale di FOGGIA

PIANTA BOX
PIANO TERRA
h=2.40 mt

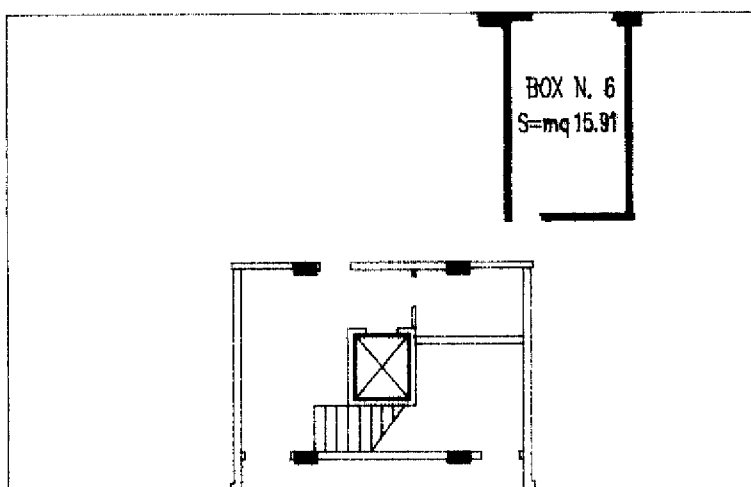


STRALCIO CATASTALE
SCALA 1:2000

FOGLIO 28
PART. 553

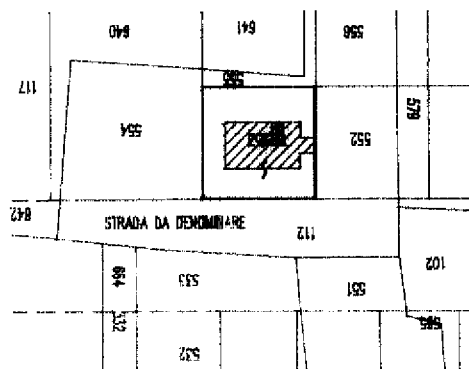

ORIENTAMENTO

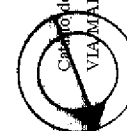

SCALA DI 1:200

SPAZIO RISERVATO PER LE ANNOTAZIONI D'UFFICIO

DATA
PROT. N°

16-12-94
B795

FOGLIO 28
PART. 553 / SUB. 7

Compilata dal ING. EMILIO SACCO
(Titolo, nome e cognome del tecnico)

Iscritto all'Albo degli INGEGNERI
della Provincia di FOGGIA

DATA 16 DIC. 1994

Firma: Emilio Sacco

