




All. n. 24

ALTRA PROPRIETA'

ALTRA PROPRIETA'

ALTRA PROPRIETA'

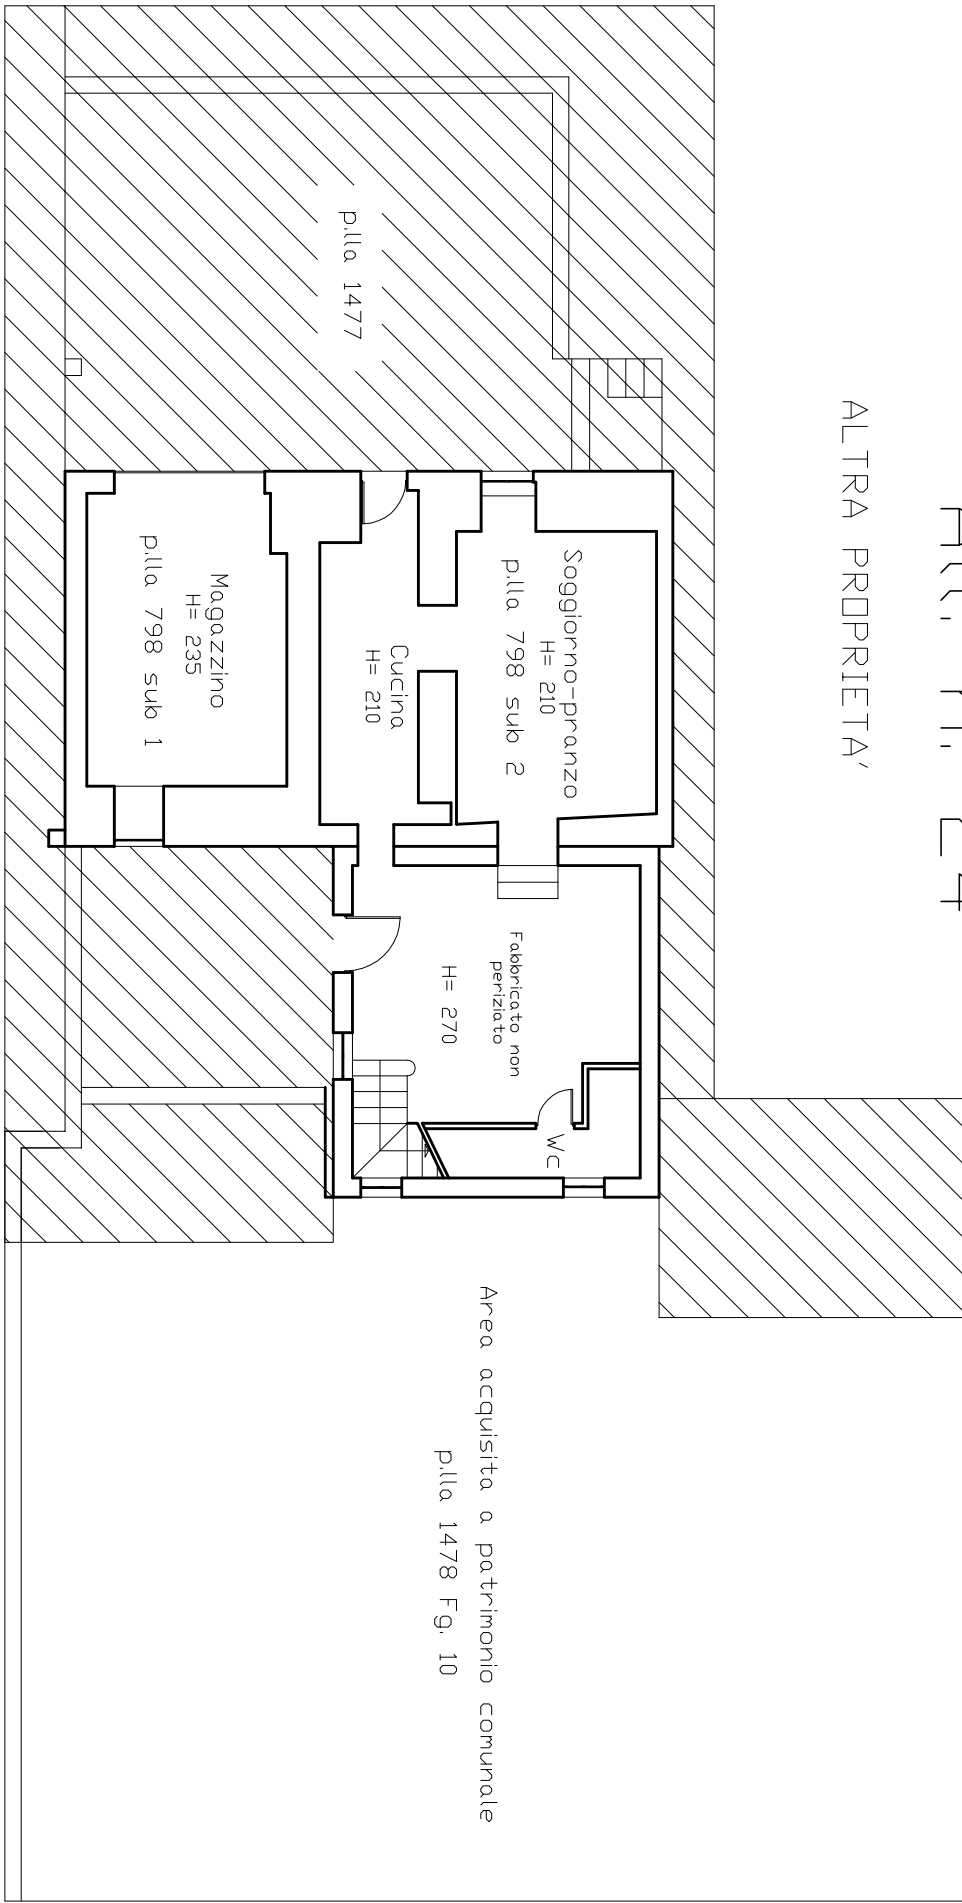

Pianta piano terra
VIA LIMITI

