




All. n. 21

ALTRA PROPRIETA'

ALTRA PROPRIETA'

ALTRA PROPRIETA'

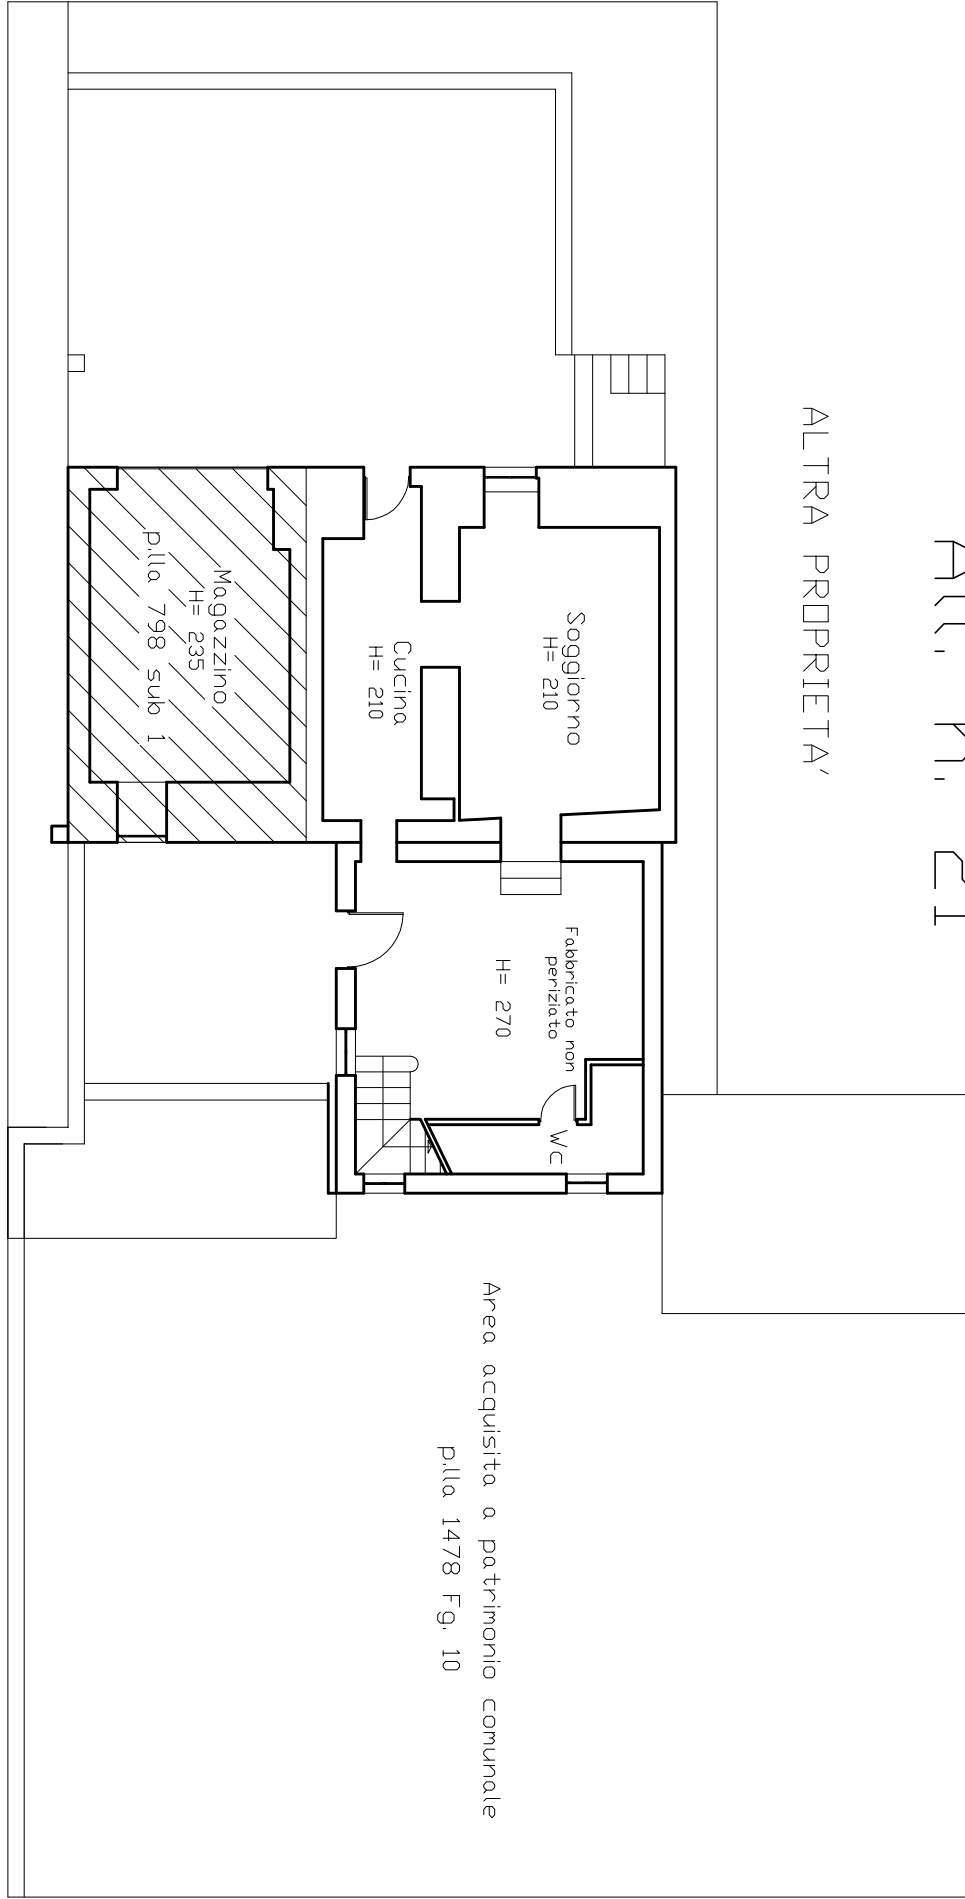

Pianta piano terra

VIA LIMITI

