




ALL. n. 22

ALTRA PROPRIETA'

ALTRA PROPRIETA'

ALTRA PROPRIETA'

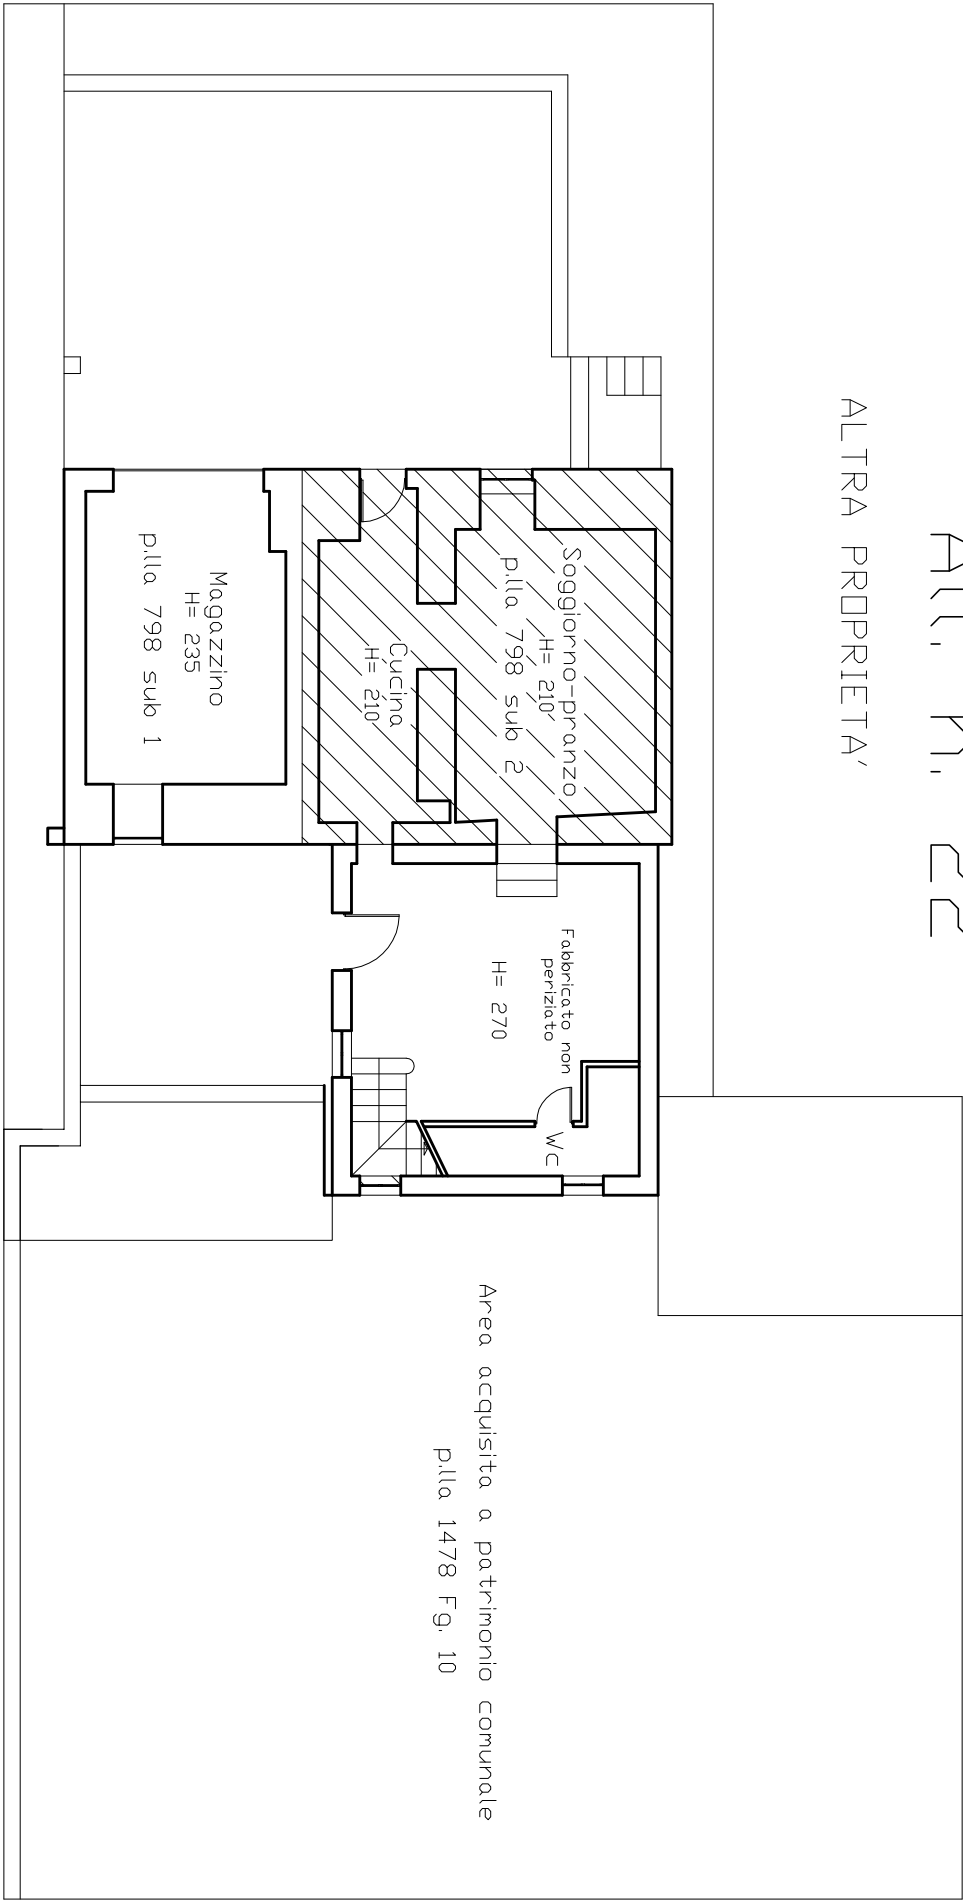

Pianta piano terra

VIA LIMITI

