

STUDIO TECNICO

Geom. Pietro DE VITO

Via Dogana

85050 BARAGIANO SCALO (PZ)

COMUNE DI BARAGIANO

PROVINCIA DI POTENZA

PROGETTO: RELATIVO ALLA DEMOLIZIONE PARZIALE E RICOSTRUZIONE
PORZIONE DI FABBRICATO URBANO AD USO RESIDENZIALE
UBICATO IN BARAGIANO SCALO ALLA VIA LIMITI, N° 10 IN
CATASTO FOGLIO 10 PARTICELLA 1236.

COMMITTENTE: [REDACTED]

*Allegato al piano
ed. 12
8-9-2006*

ALLEGATI: PIANTE - PROSPETTI E SEZIONI

STATO DI FATTO (1/100)

(S)

IL FUNZIONARIO
(Ing. Leonardo Zaccagnino)



08 SET. 2006

ELABORATO N°: 6

Il Progettista e
Direttore dei Lavori


[REDACTED]

Baragiano Scalo li, _____


31 AGO. 2006





STATO DI FATTO

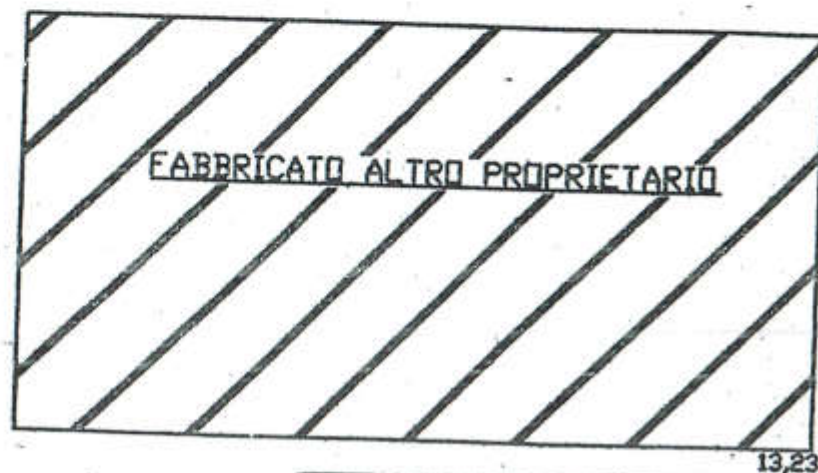


PIANTA PIANO TERRA

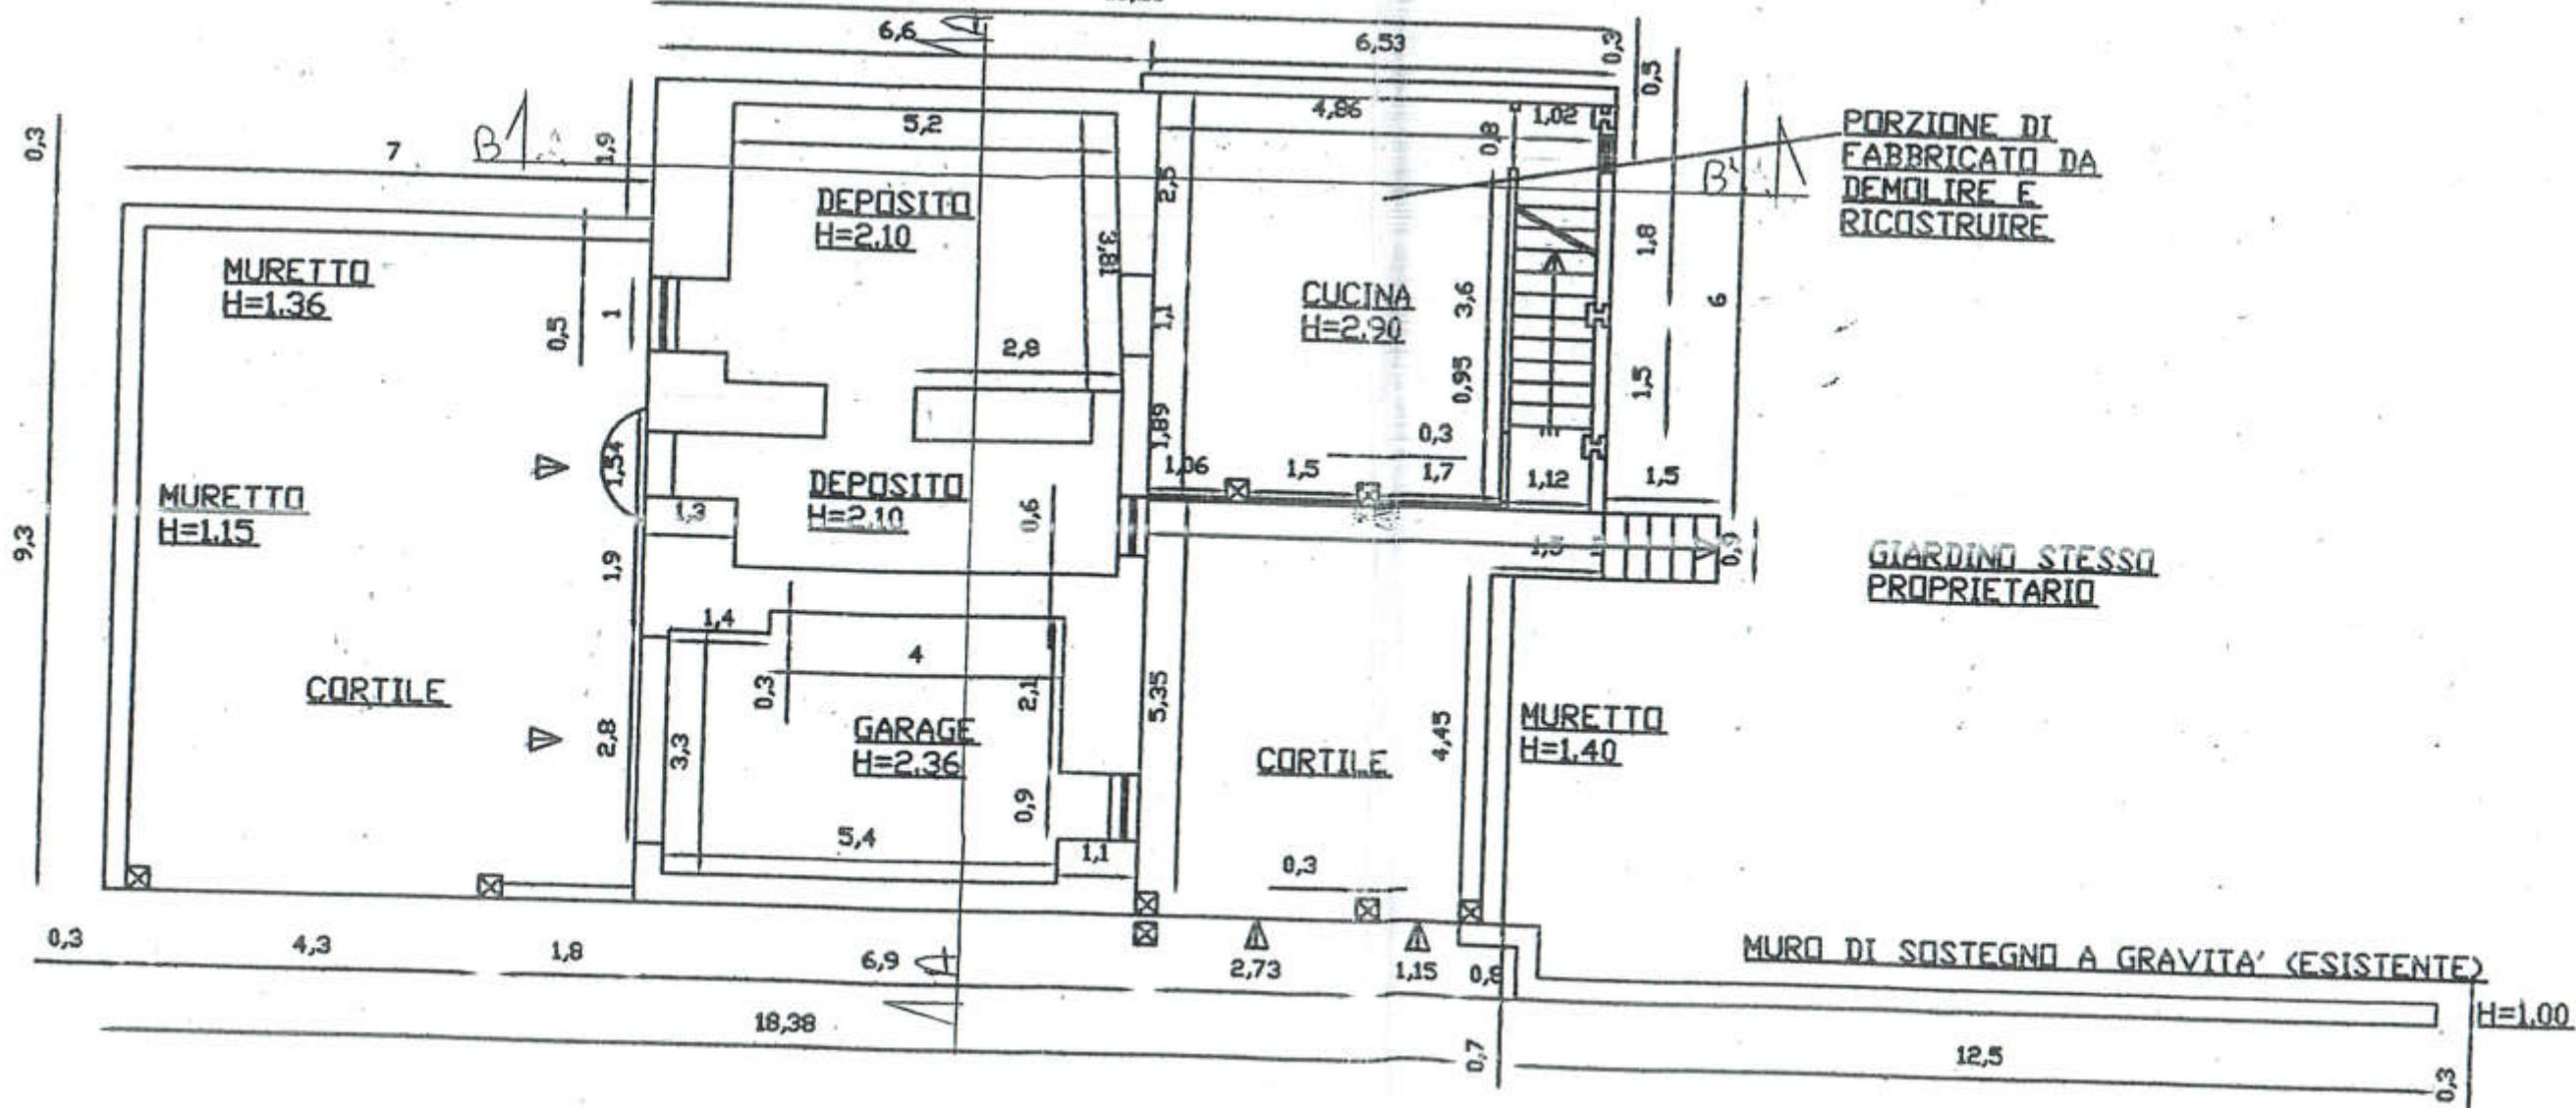


PIANTA PRIMO PIANO

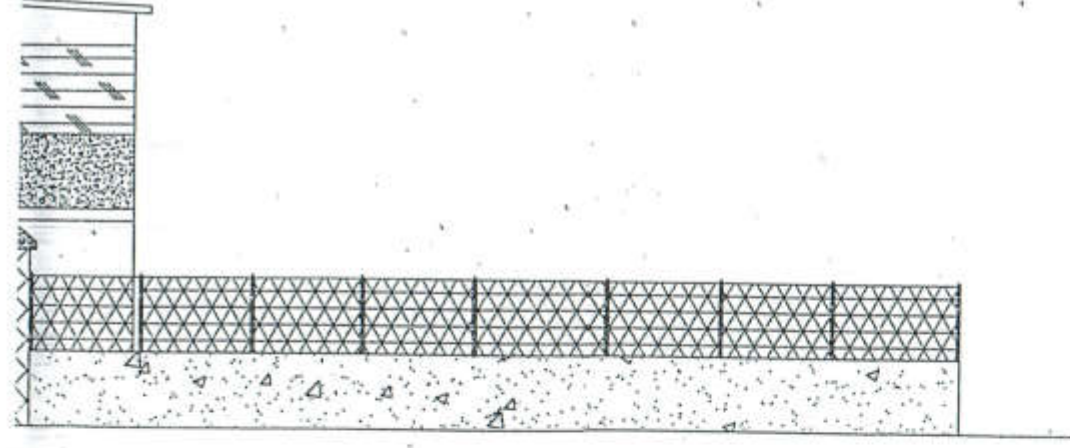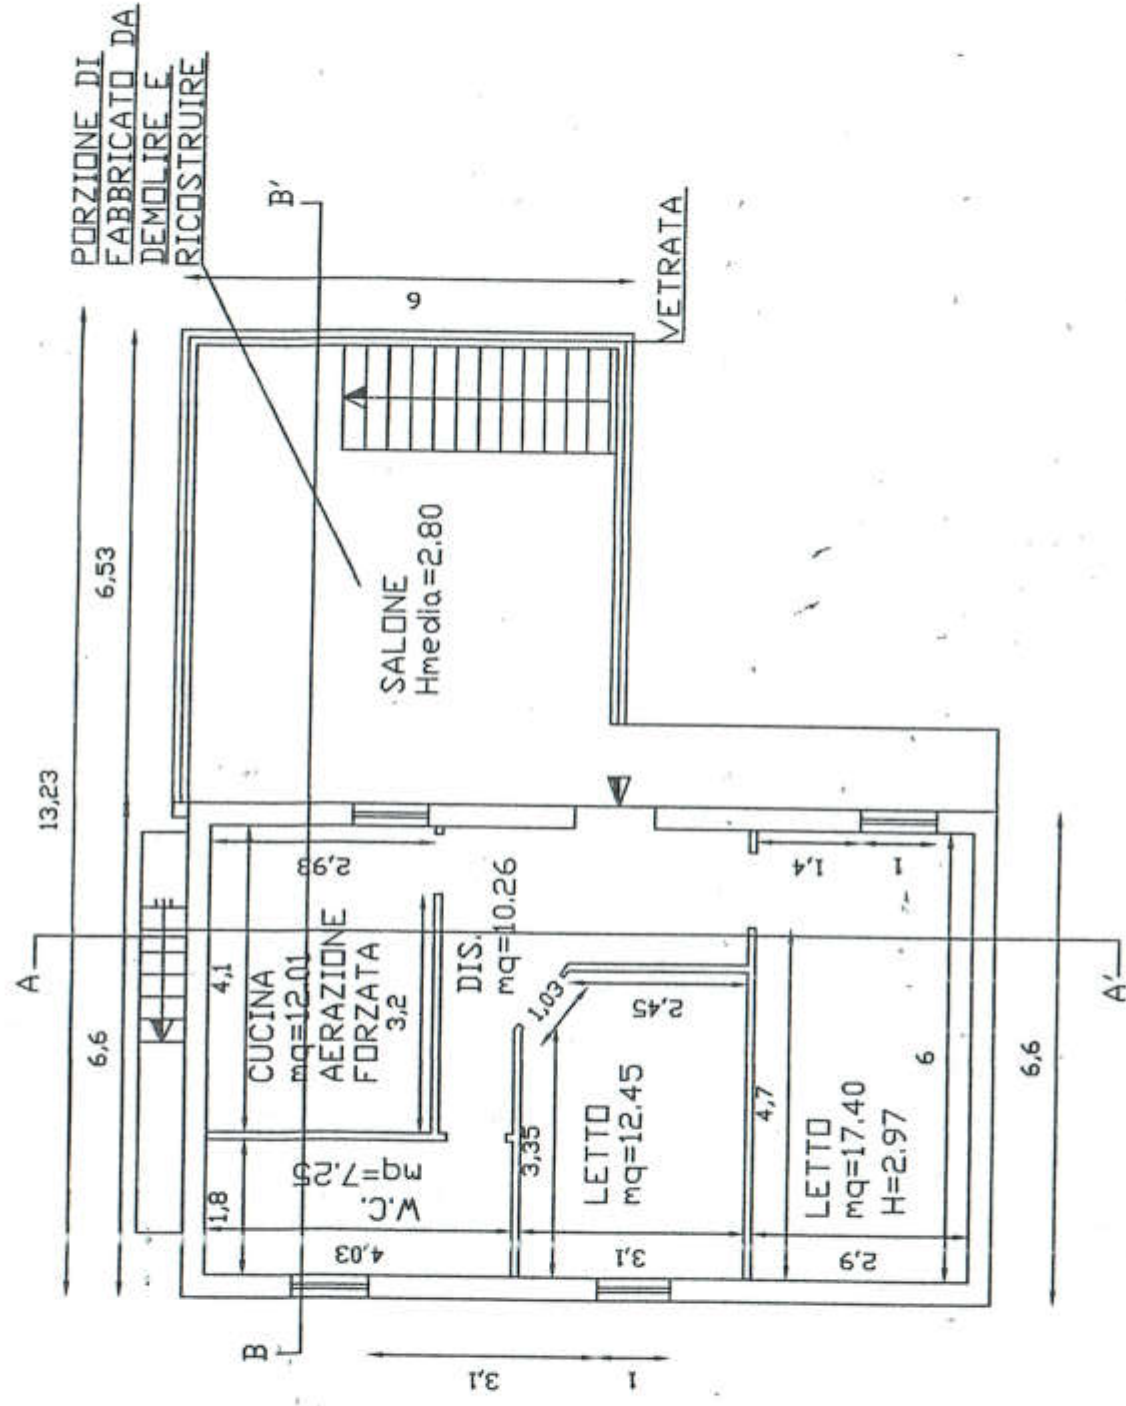


PROSPETTO POSTERIORE

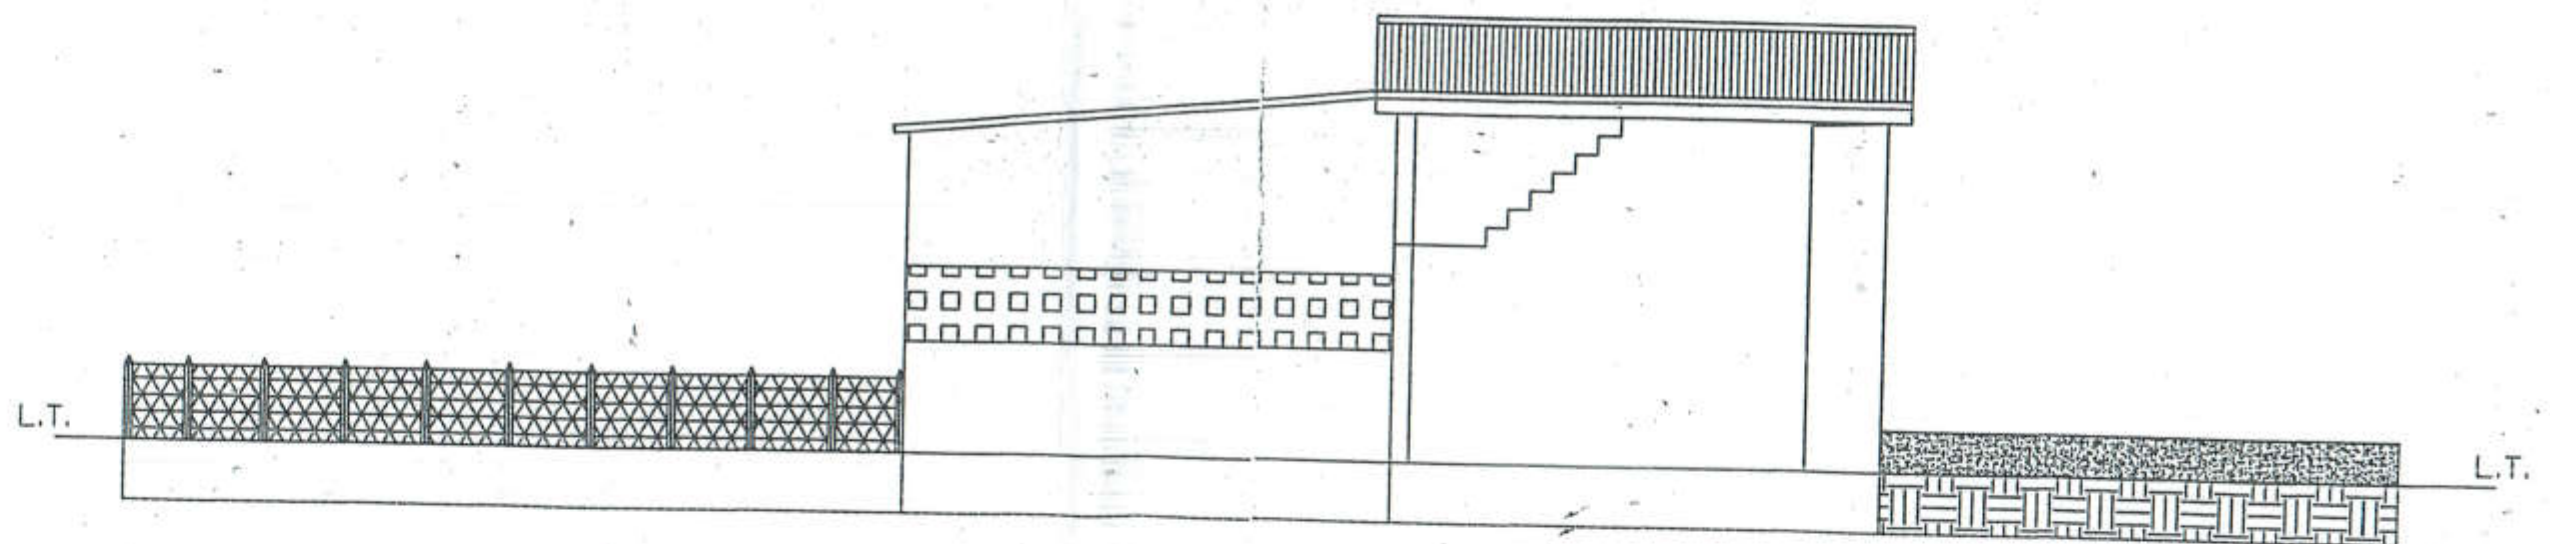


PROSPETTO LATERALE DESTRO

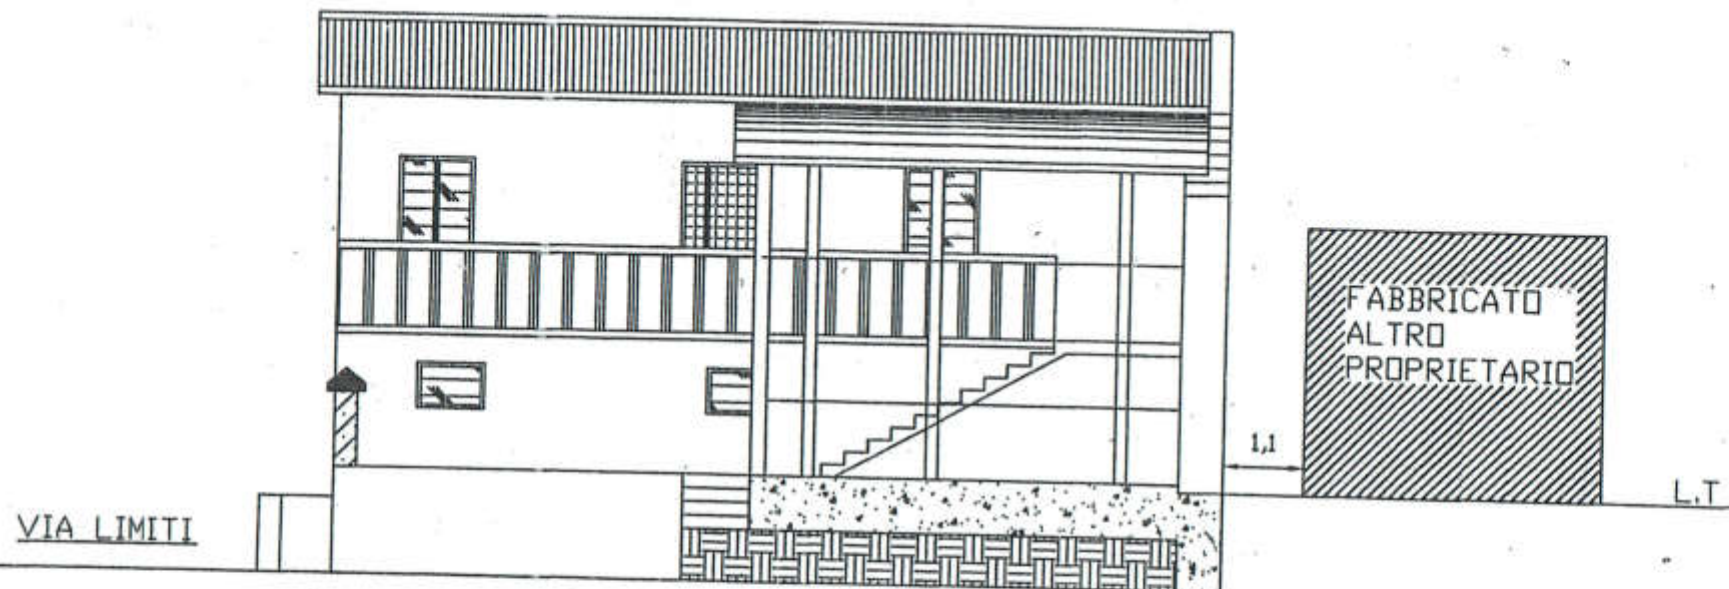


PROSPETTO LATERALE SINISTRO

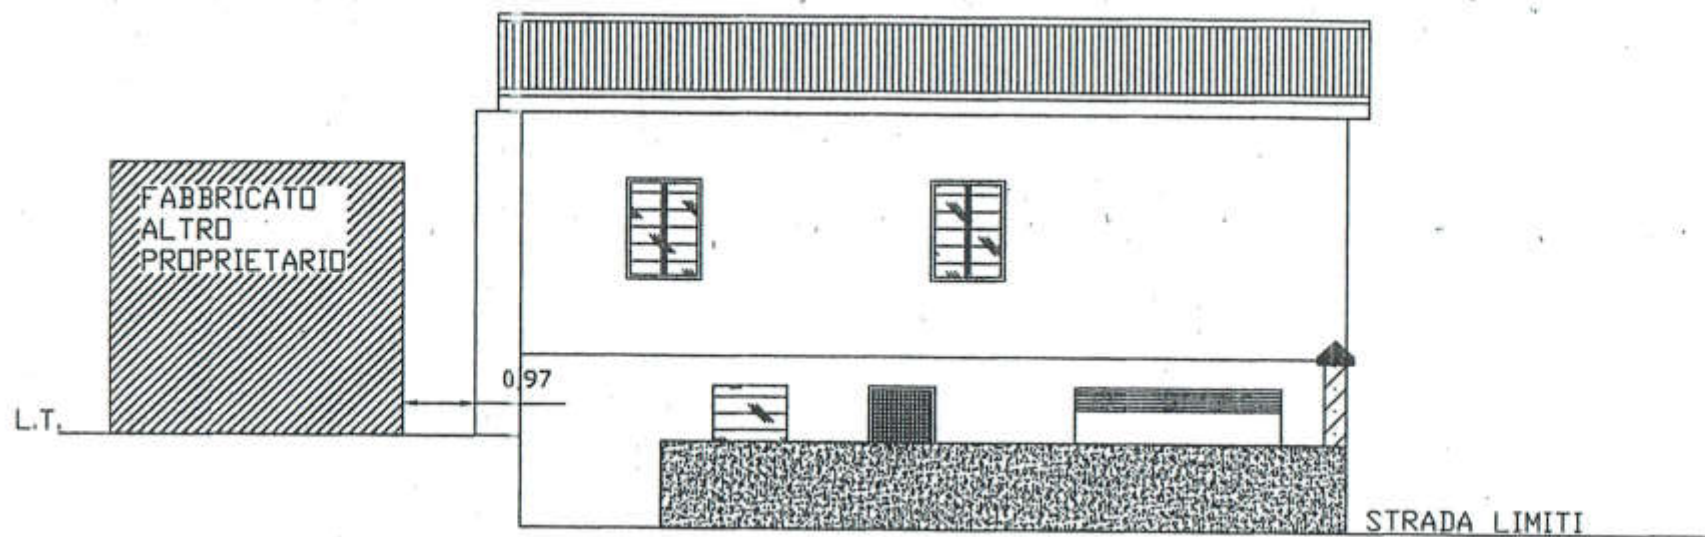

SEZIONE A-A

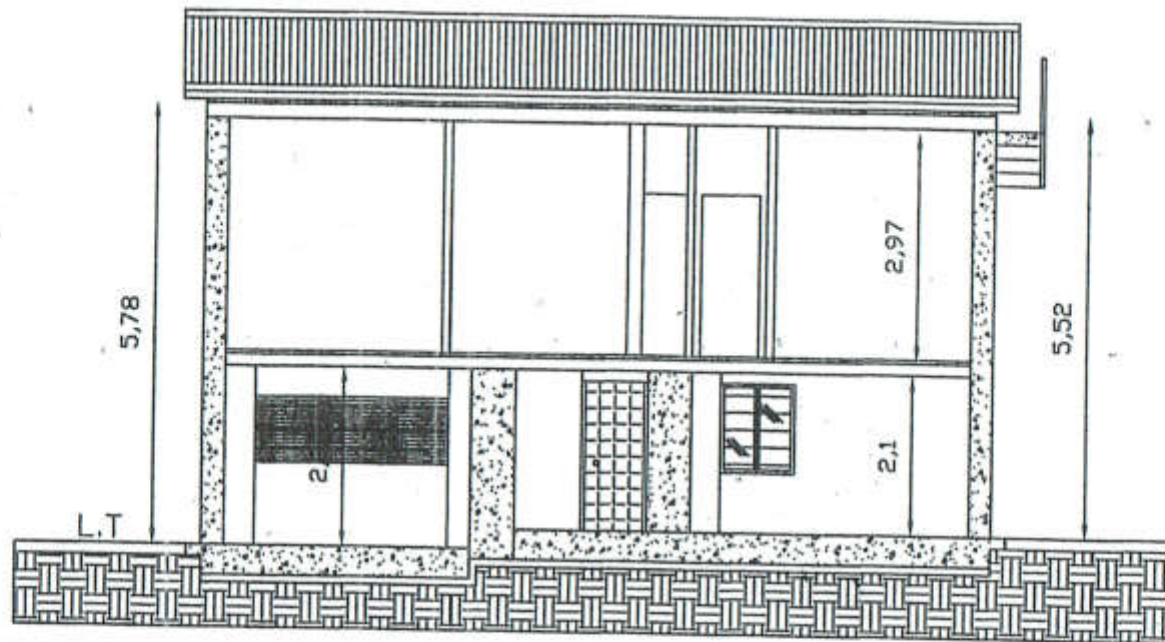

SEZIONE B-B

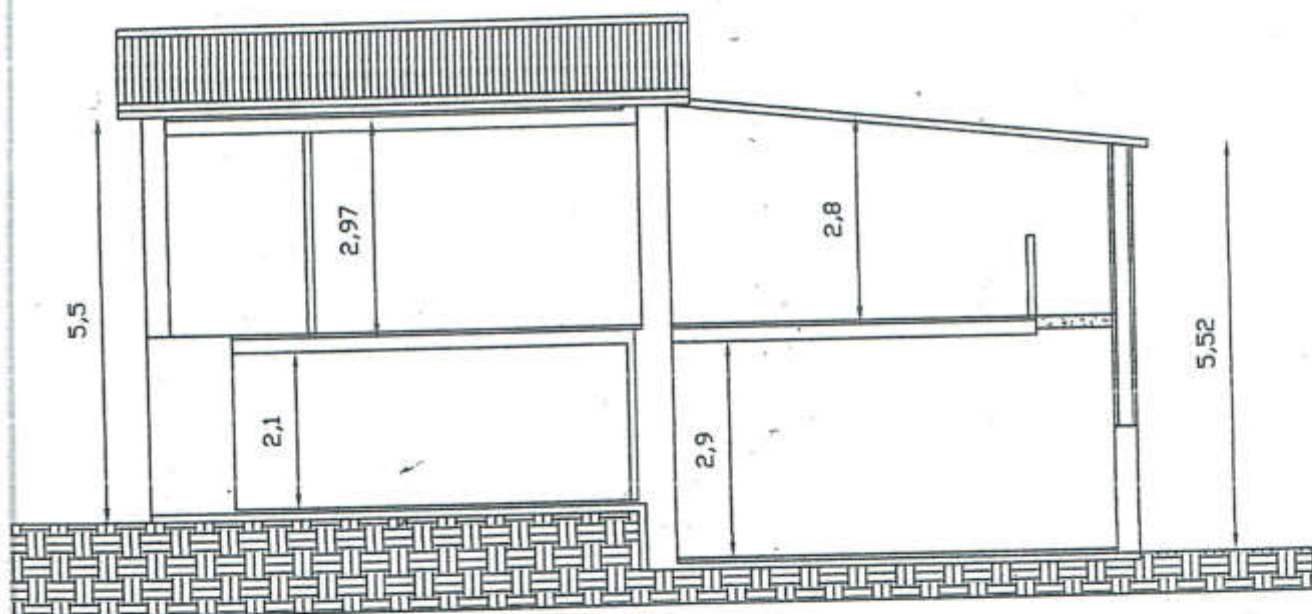

STUDIO TECNICO

Geom. Pietro DE VITO

Via Dogana

85050 BARAGLIANO SCALO (PZ)

COMUNE DI BARAGLIANO

PROVINCIA DI POTENZA

PROGETTO: RELATIVO ALLA DEMOLIZIONE PARZIALE E RICOSTRUZIONE
PORZIONE DI FABBRICATO URBANO AD USO RESIDENZIALE
UBICATO IN BARAGLIANO SCALO ALLA VIA LIMITI N° 10 IN
CATASTO FOGLIO 10 PARTICELLA 1236.

COMMITTENTE [REDACTED]

*Allegato al piano e
Adunato 17
8-9-2006*

ALLEGATI: PIANTE - PROSPETTI E SEZIONI

STATO FUTURO (1/100)

6

IL FUNZIONARIO
(Ing. Leonardo Zaccagnini)
COMUNE DI BARAGLIANO
UFFICIO TECNICO
PROV. DI PZ

08 SET. 2006


ELABORATO N°: 17

Il Progettista e
Direttore dei Lavori
[REDACTED]


Baragliano Scalo li, 31 AGO. 2006




PIANTA FONDAZIONE

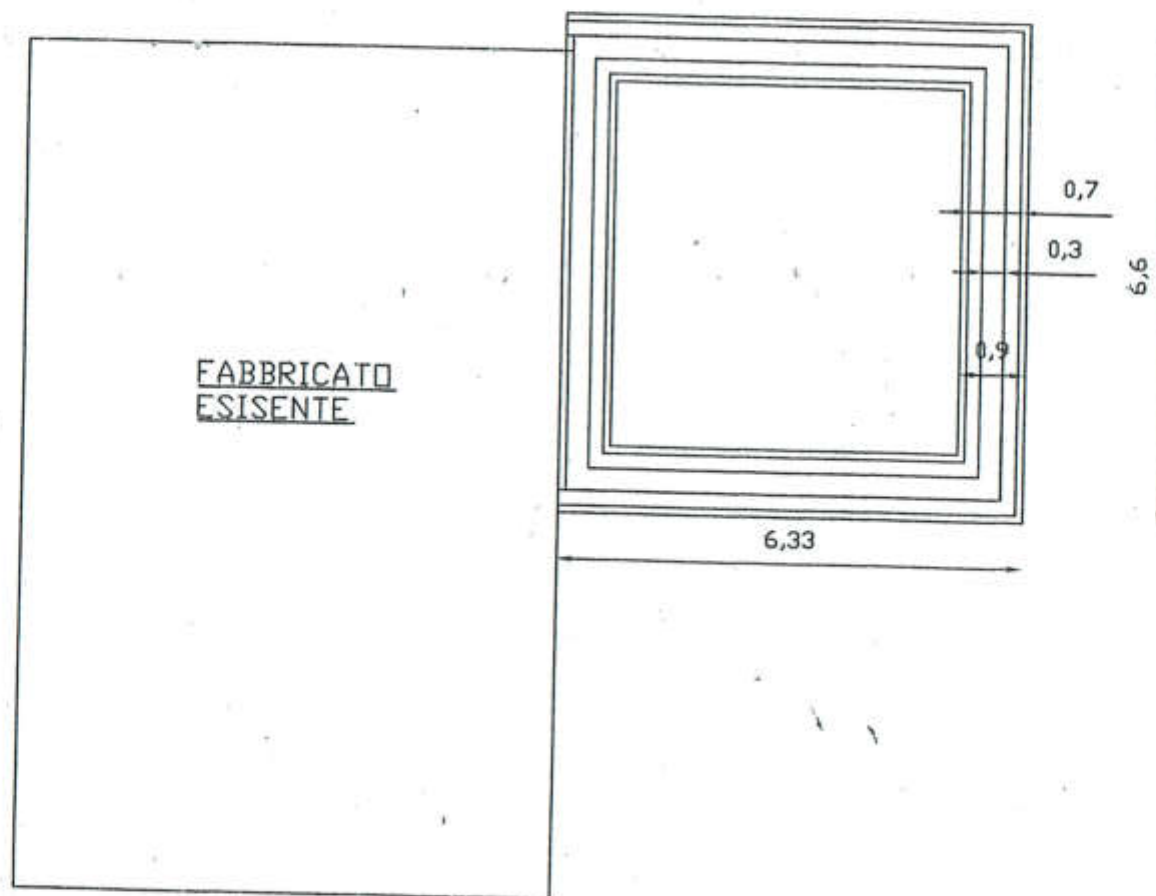


PIANTA COPERTURA

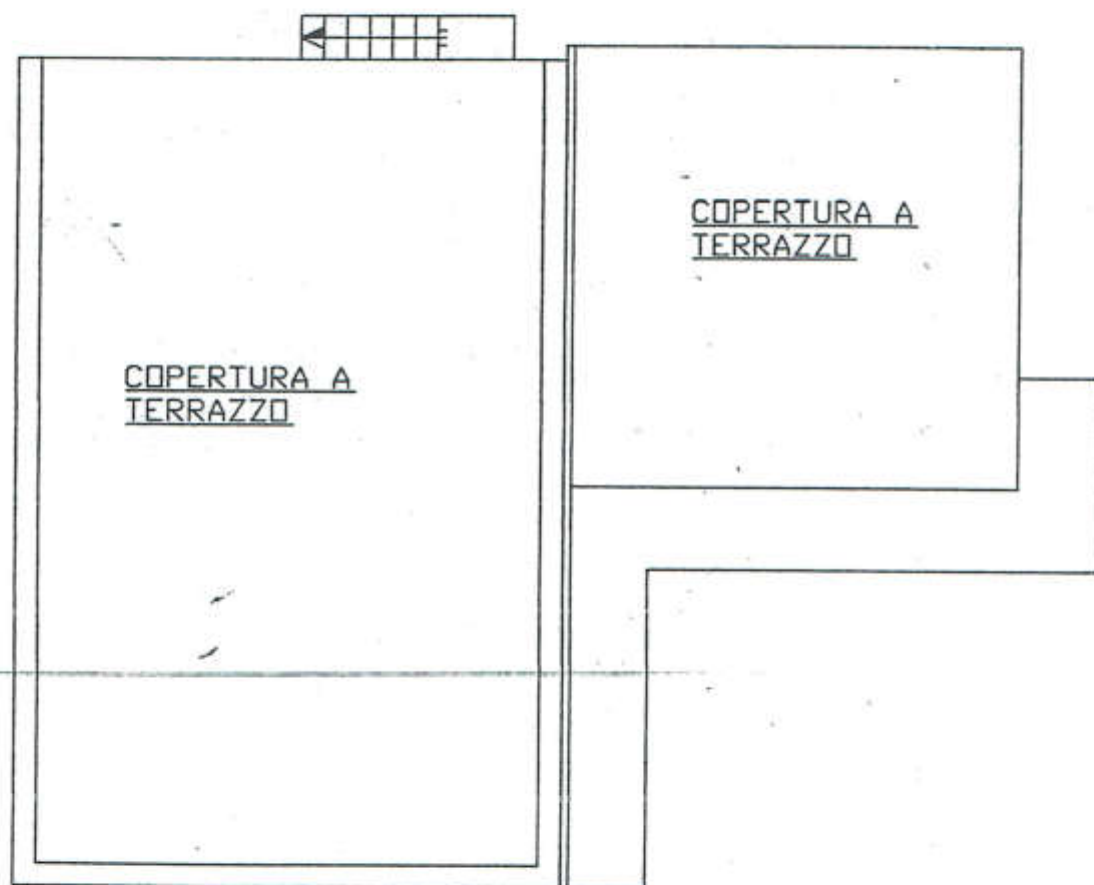


PIANTA PRIMO PIANO

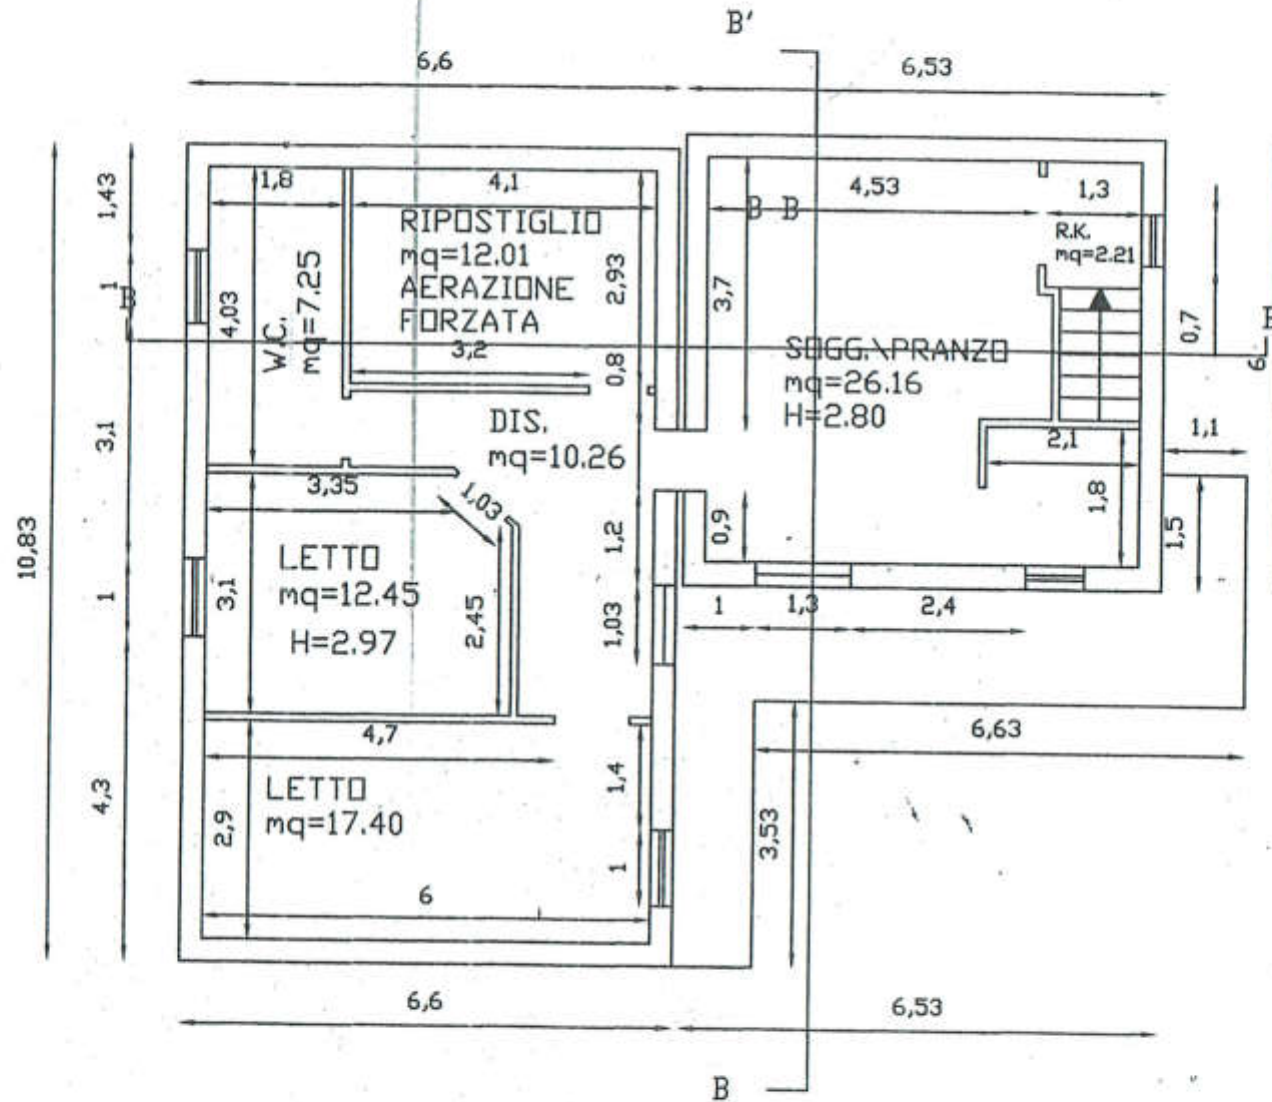


PROSPETTO ANTERIORE

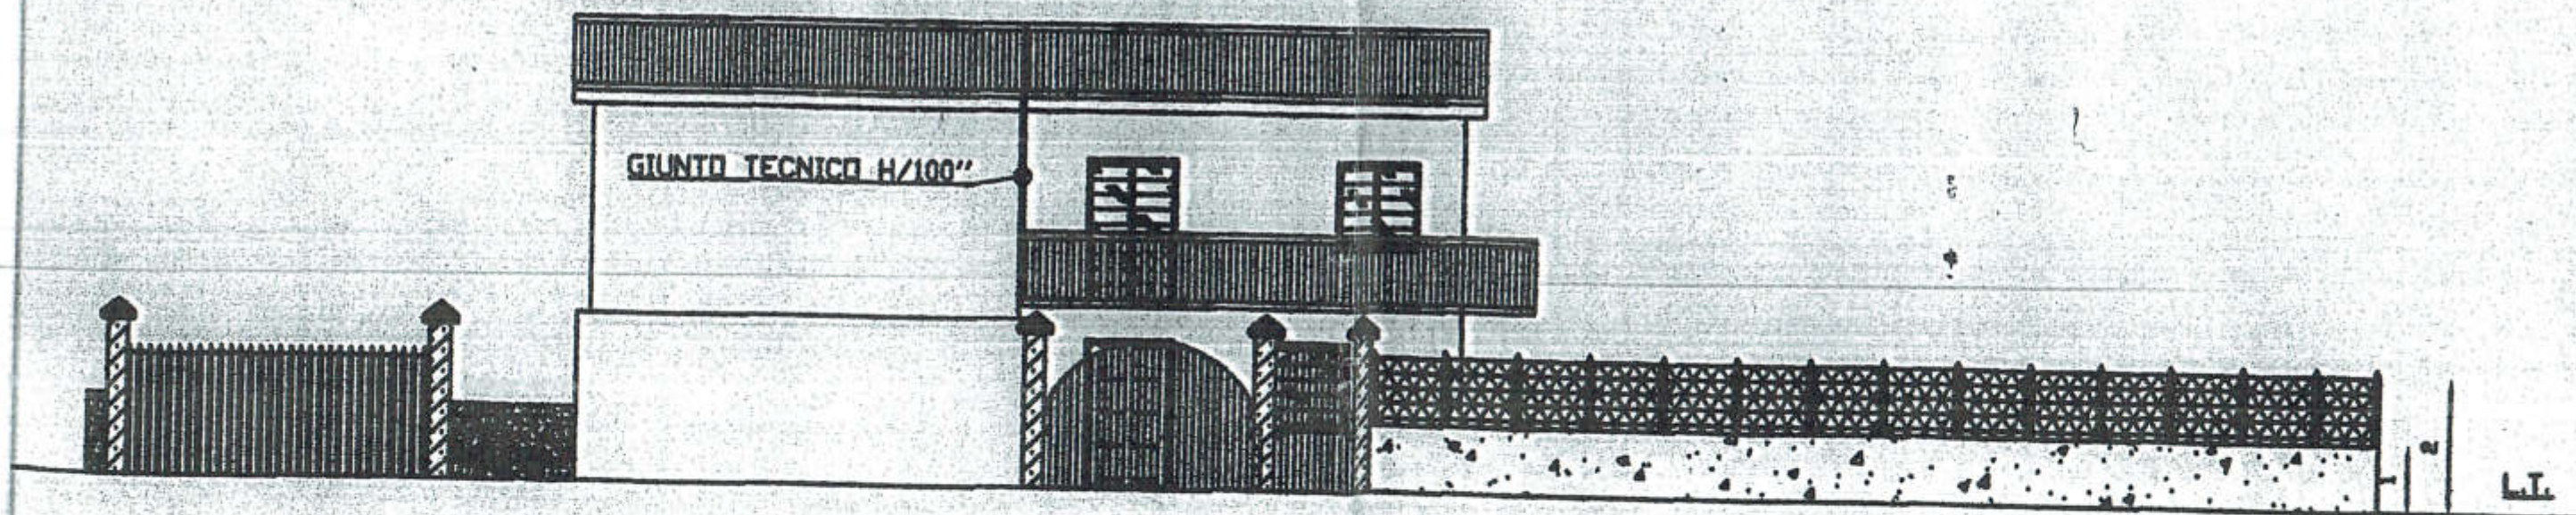


PROSPETTO POSTERIORE

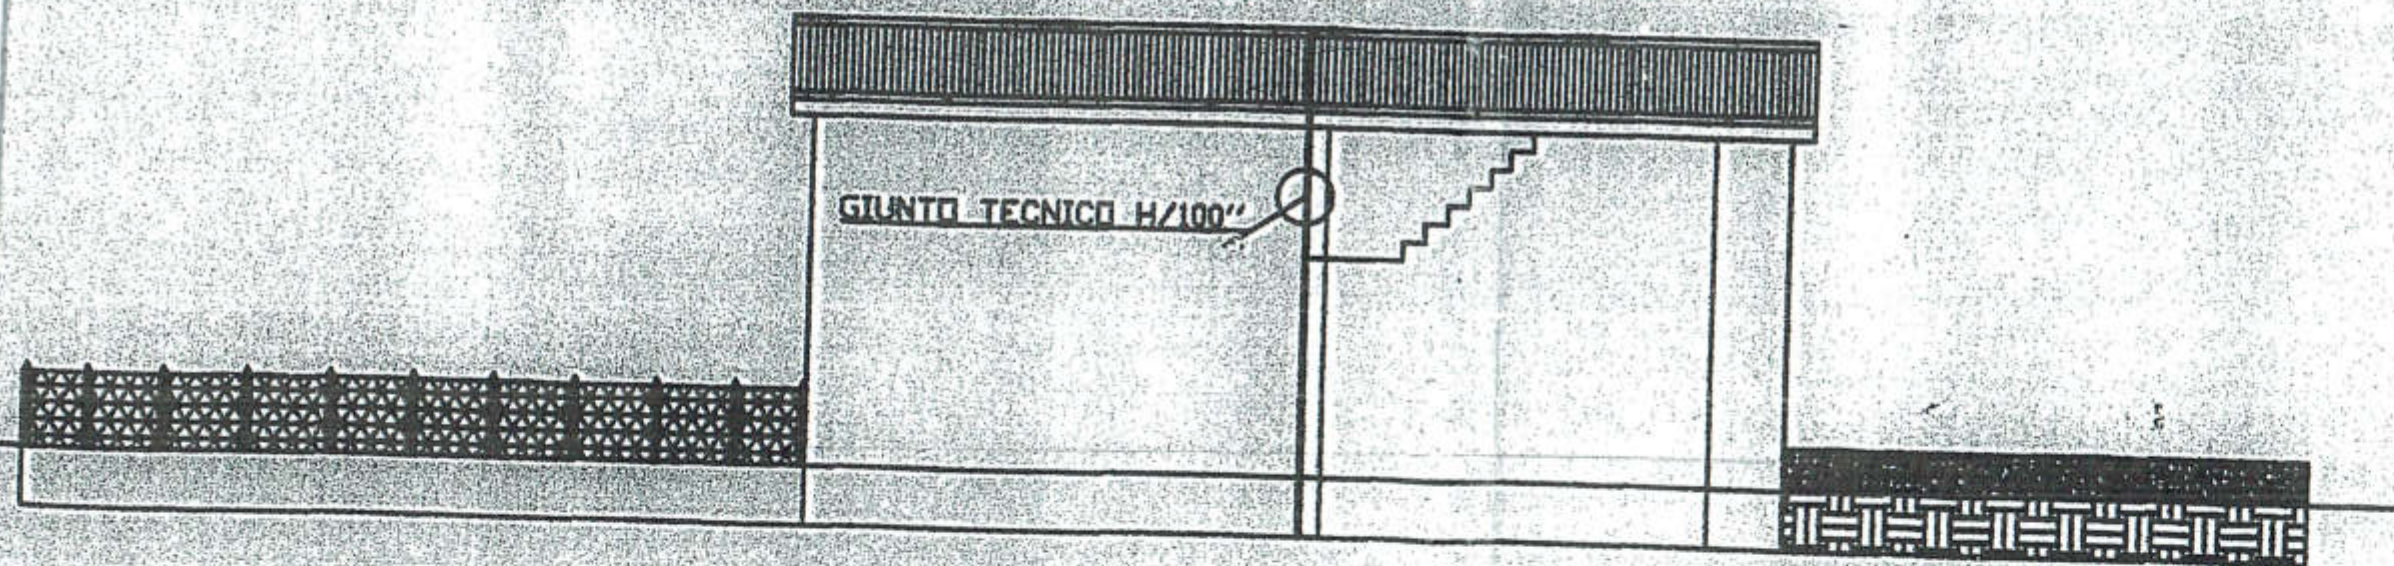


PROSPETTO LATERALE DESTRO

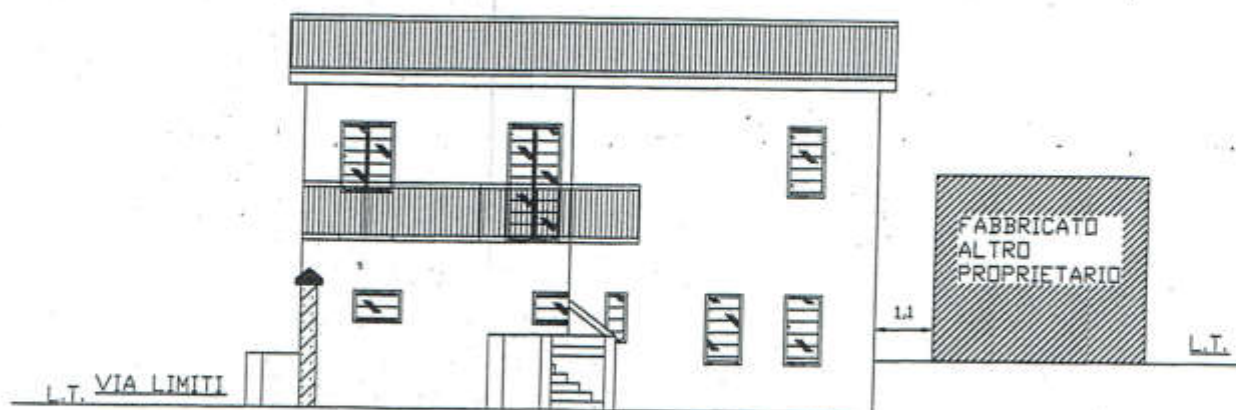


PROSPETTO LATERALE SINISTRO

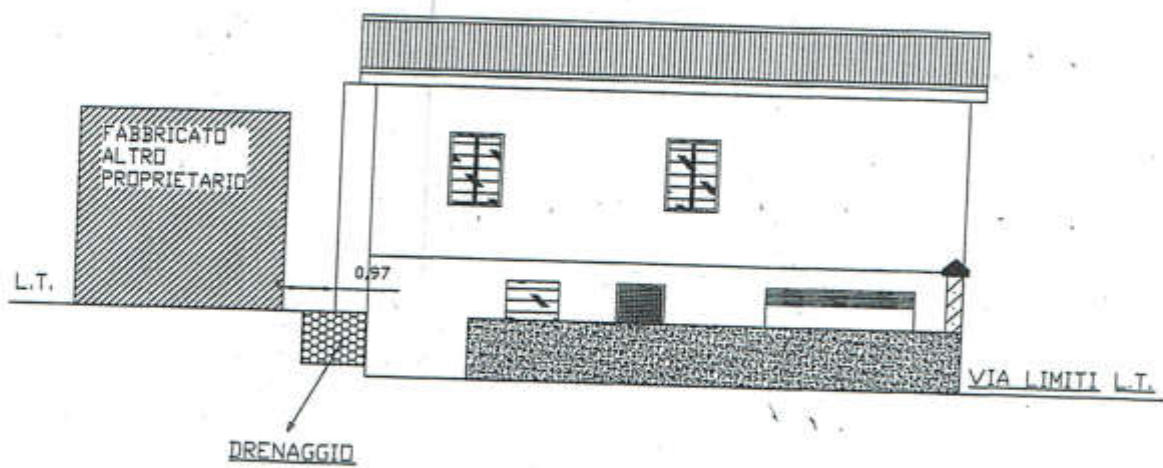


SEZIONE A-A

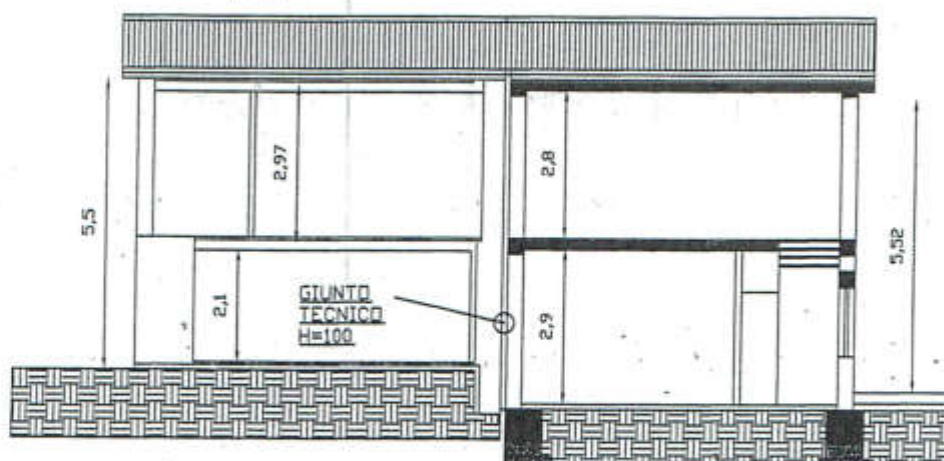

SEZIONE B-B

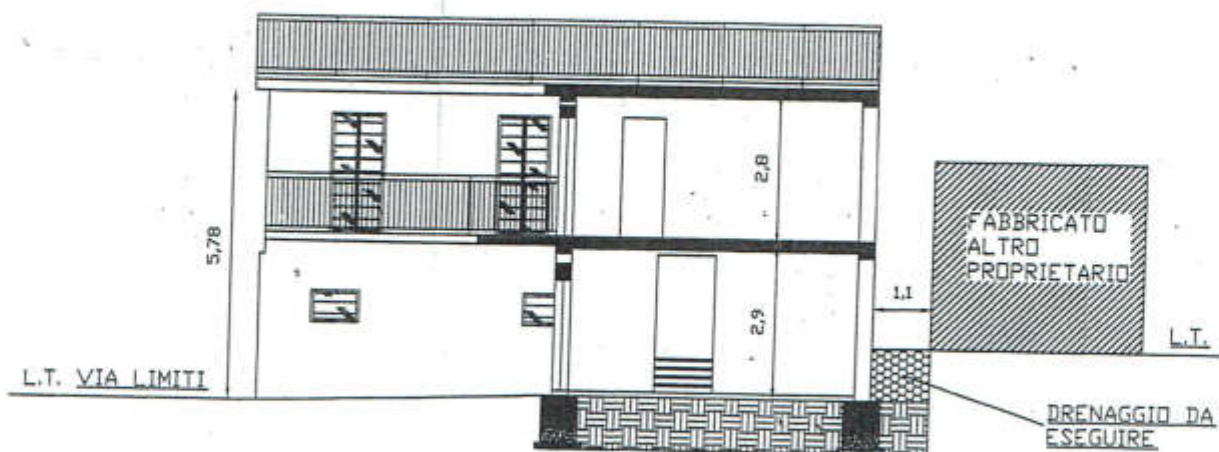

PARTICOLARE COSTRUTTIVO
FONDAZIONE scala 1/25

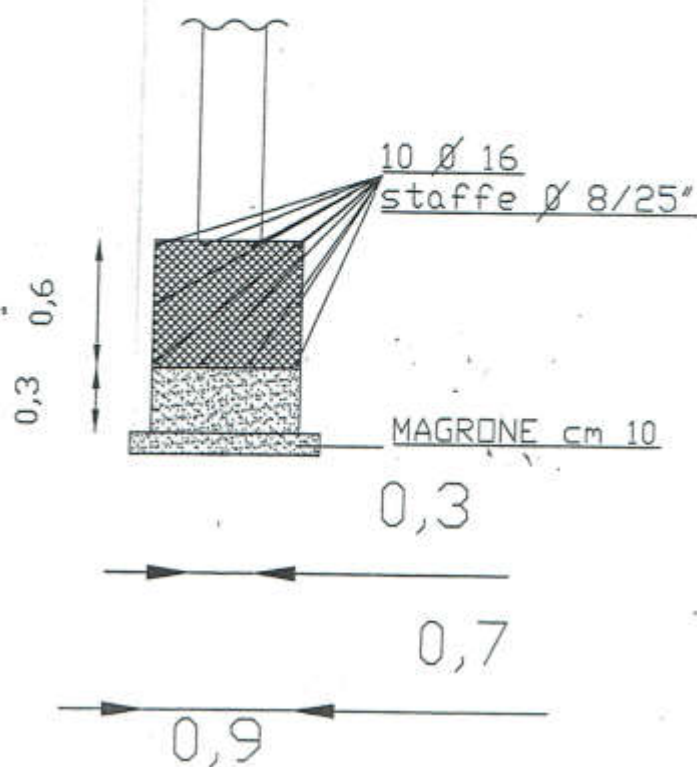

PARTICOLARE COSTRUTTIVO FONDAZIONE ZOPPA scala 1/25

