

ata presentazione:31/12/1976 - Data: 18/11/2015 - n. T266702 - Richiedente: MSSMNG68D57G273H

MOD. 11610
(r. - Col. S. T. - B)



MINISTERO DELLE FINANZE

DIREZIONE GENERALE DEL CATASTO E DEI SERVIZI TECNICI ERARIALI

Mod. B (Nuova Circolare Edilizia Urbana)

Lire
15


NUOVO CATASTO EDILIZIO URBANO

(d. S. 1802/1975 13 APRILE 1975, N. 41)

Planimetria dell'immobile situato nel Comune di PIRELLA GEMERINA Via MACHIAVELLI

Di:

Allegata alla dichiarazione presentata all'Ufficio Tecnico Erariale di ENNA

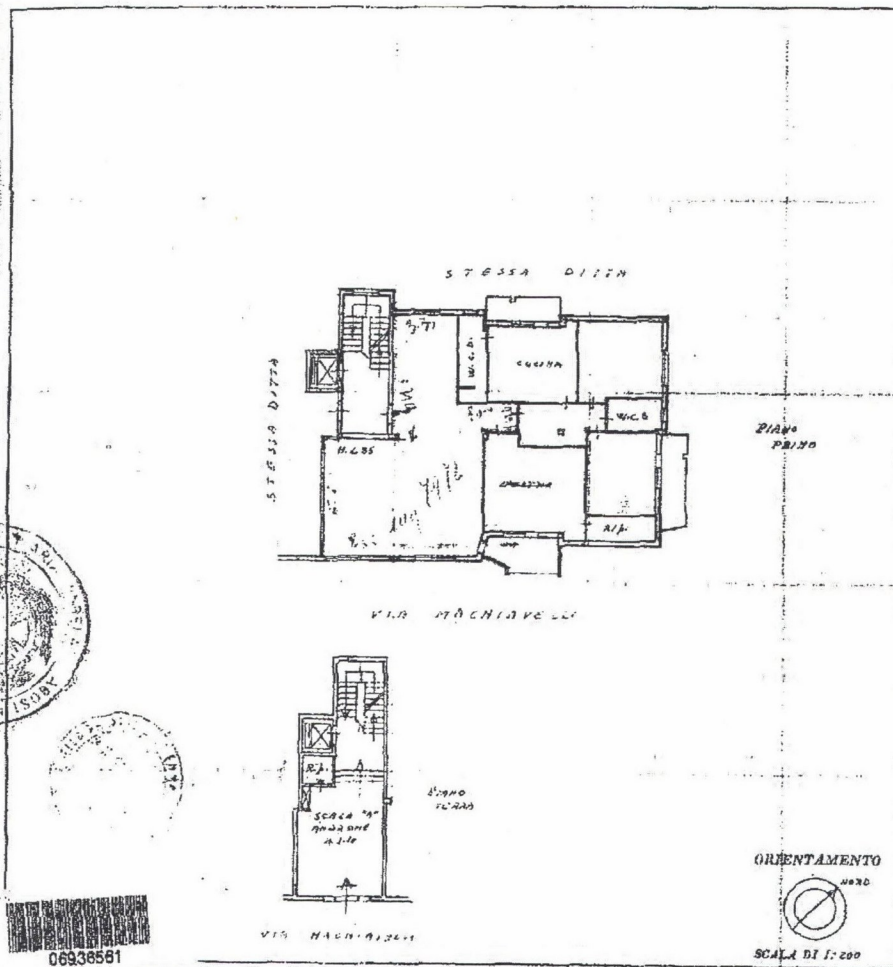

06938581

SPAZIO RISERVATO PER LE ANNOTAZIONI D'UFFICIO

DATA

PROT. N°

6196

L'impiegato del Genio:

CAPI. DI GENIO

Iscritto all'Albo dei geometri

della Provincia di ENNA

DATA 18 Dicembre 1976

Firma: *[Signature]*

na planimetria in atti

presentazione:31/12/1976 - Data: 18/11/2015 - n. T266702 - Richiedente: MSSMNG68D57G273H
le schede: 1 - Formato di acquisizione: A3(297x420) - Formato stampa richiesto: A4(210x297)

MODULARIO
F. - Cat. S. T. - 112



MINISTERO DELLE FINANZE

MOD. B (Nuovo Catasto Edilizio Urbano)

DIREZIONE GENERALE DEL CATASTO E DEI SERVIZI TECNICI ERARIALI

Lire
15

NUOVO CATASTO EDILIZIO URBANO



(R. SACRATO-LEON 15 APRILE 1989, N. 447)

Planimetria dell'immobile situato nel Comune di PIAZZA ARNERIA Via MACHIAVELLI

Ditta

Allegata alla dichiarazione presentata all'Ufficio Tecnico Erariale di ENNA

F 178
337

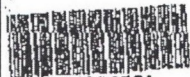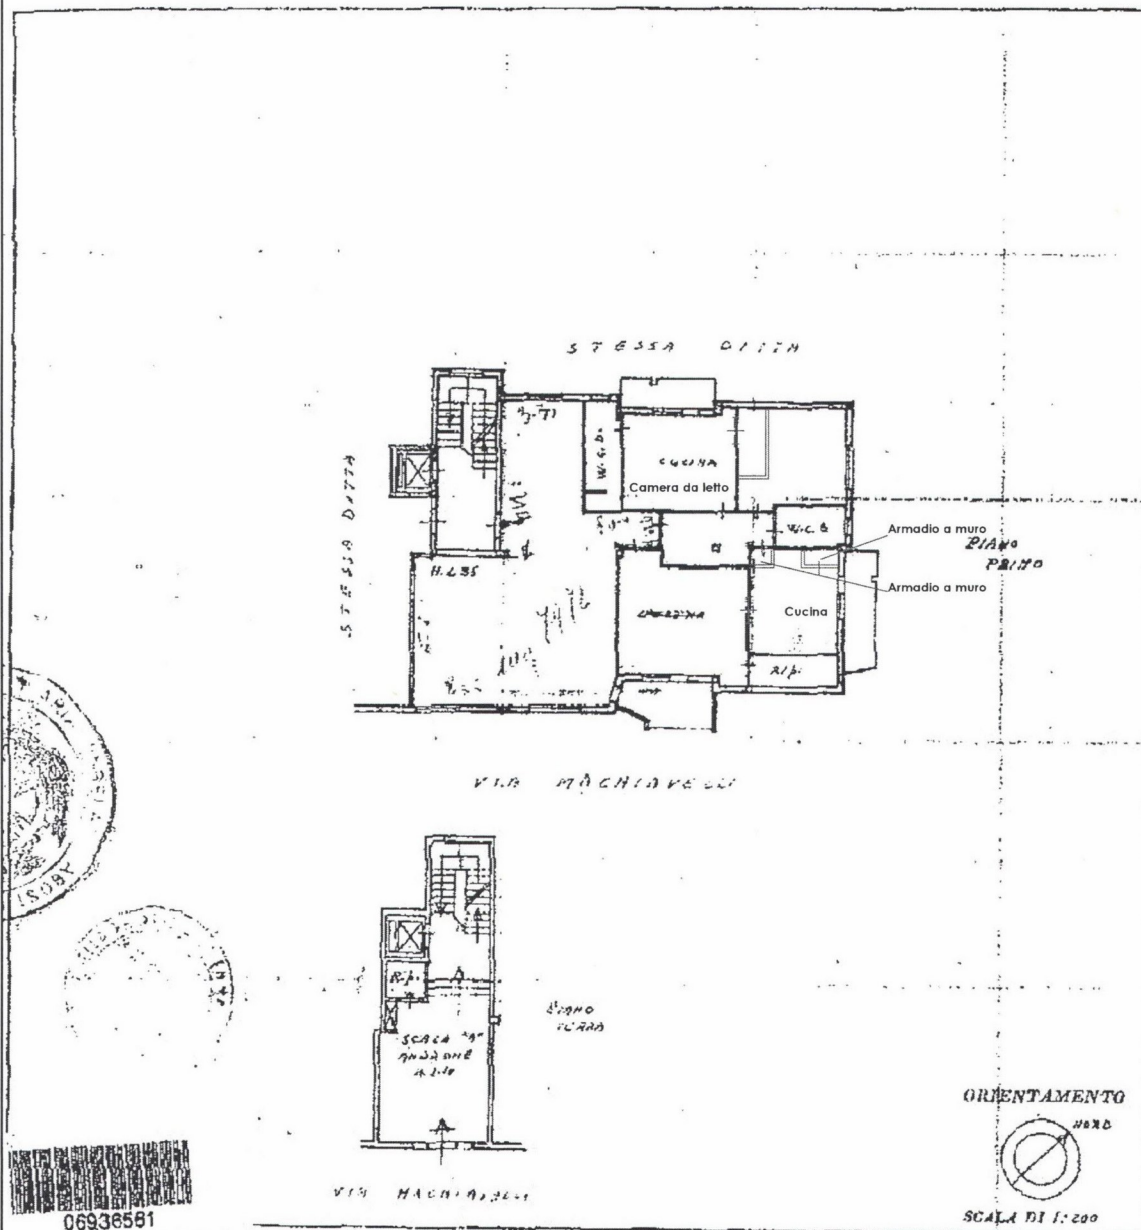

06938581

SPAZIO RISERVATO PER LE ANNOTAZIONI D'UFFICIO

Completata dal G. S. 0. 0. 0.
(Titolare, notaio o segretario del settore)

ALESSANDRO DEMARIA

C.da Staglio snc ENNA

Tel-fax 0935.541644 Mob. 339.7426340

Architetto

Planimetria delle modifiche interne

scala 1:100

