

Allegato 1

VISURE, PLANIMETRIA CATASTALE ED ELABORATO PLANIMETRICO


(aggiornamenti catastali)




ELABORATO PLANIMETRICO	
Compilato da: Mazzotti Michele	
Iscritto all'albo: Geometri	
Prov. Rimini	N. 01397

Agenzia delle Entrate
CATASTO FABBRICATI
Ufficio Provinciale di
Rimini


Comune di San Clemente			Protocollo n.	del
Sezione:	Foglio: 7	Particella: 373	Tipo Mappale n. 2683	del 21/01/2026
Dimostrazione grafica dei subalterni				Scala 1 : 500

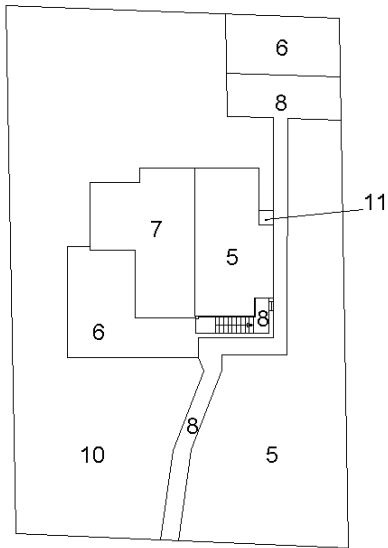

PIANO SEMINTERRATO

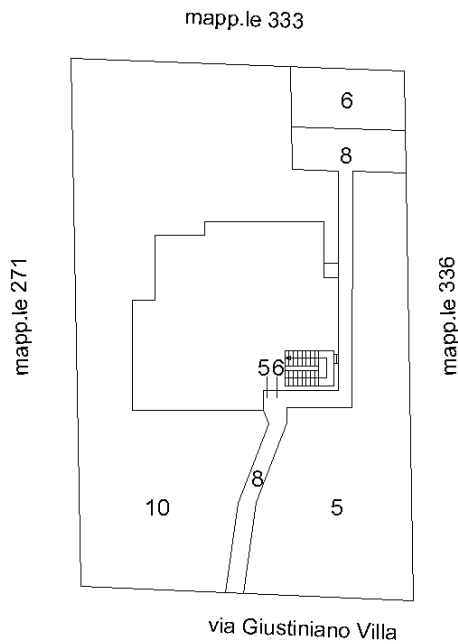


PIANO TERRA

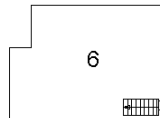

PIANO PRIMO

Nord

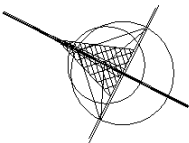

Planimetria	
Scheda n. 1	Scala 1:100


Dichiarazione protocollo n. _____ del _____
Comune di San Clemente _____
Via Giustiniano Villa _____ civ. 216 _____

Sezione:
Foglio: 7
Particella: 373
Subalterno: 11

Prov. Rimini N. 01397

C.t.
h.2,22

Nord

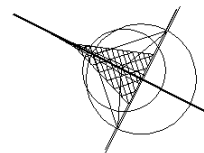


ELABORATO PLANIMETRICO	
Compilato da: Mazzotti Michele	
Iscritto all'albo: Geometri	
Prov. Rimini	N. 01397

Agenzia delle Entrate
CATASTO FABBRICATI
Ufficio Provinciale di
Rimini


Comune di San Clemente	Protocollo n.	del
Sezione: Foglio: 7 Particella: 373	Tipo Mappale n. 2683	del 21/01/2026

Dimostrazione grafica dei subalterni	Scala 1 : 500
--------------------------------------	---------------

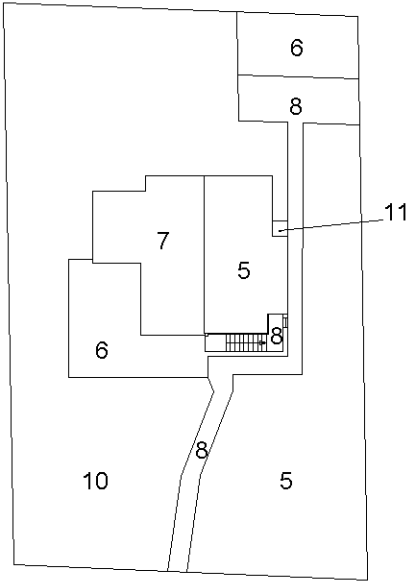


PIANO SEMINTERRATO

mapp.le 333

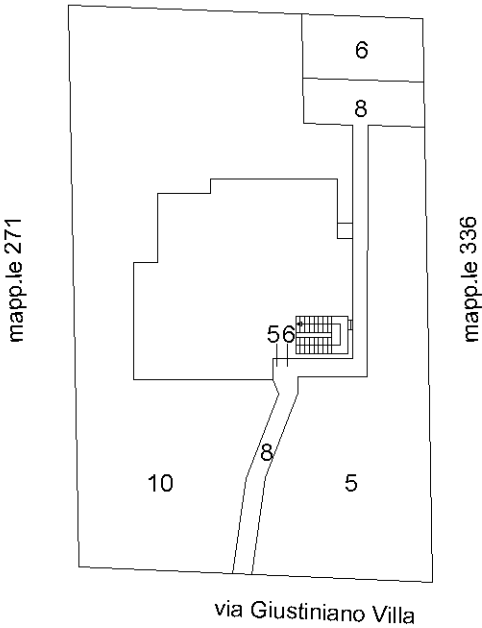


PIANO TERRA

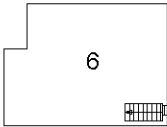

PIANO PRIMO

Nord

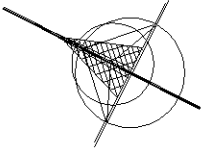

Agenzia delle Entrate CATASTO FABBRICATI Ufficio Provinciale di Rimini	Dichiarazione protocollo n. del	
	Comune di San Clemente	
	Via Giustiniano Villa	civ. 216
Identificativi Catastali:		Compilata da:
Sezione:		Mazzotti Michele
Foglio: 7		Iscritto all'albo:
Particella: 373		Geometri
Subalterno: 11		Prov. Rimini
		N. 01397

Planimetria
Scheda n. 1 Scala 1:100

