

Agenzia del Territorio
CATASTO FABBRICATI
Ufficio Provinciale di
Rimini

Dichiarazione protocollo n. RN0080376 del 29/07/2014

Planimetria di u.i.u. in Comune di San Clemente

Via Giustiniano Villa

civ. 216

Identificativi Catastali:

Sezione:

Foglio: 7

Particella: 373

Subalterno: 5

Compilata da:

Fiorani Giorgio

Iscritto all'albo:


Geometri

Prov. Rimini


N. 565

Scheda n. 1


Scala 1:200

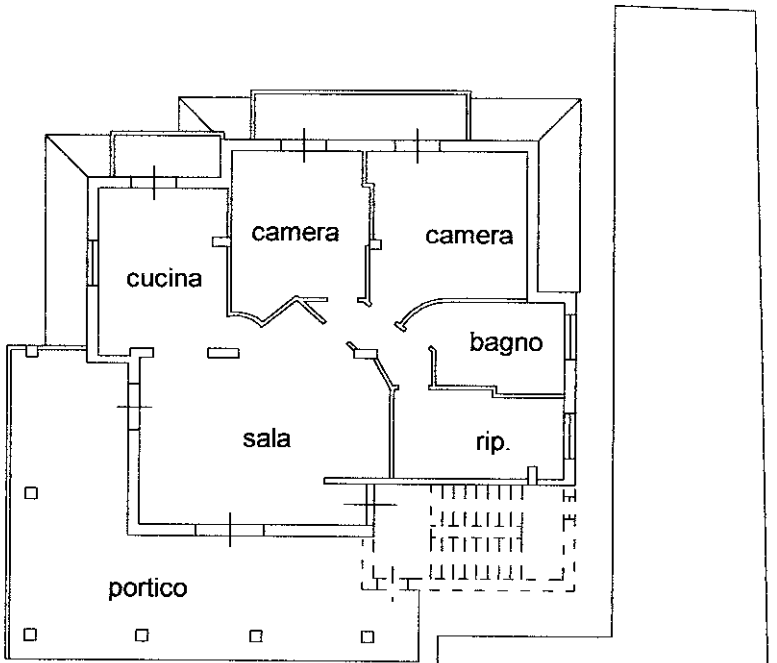

PIANO TERRA H = 270

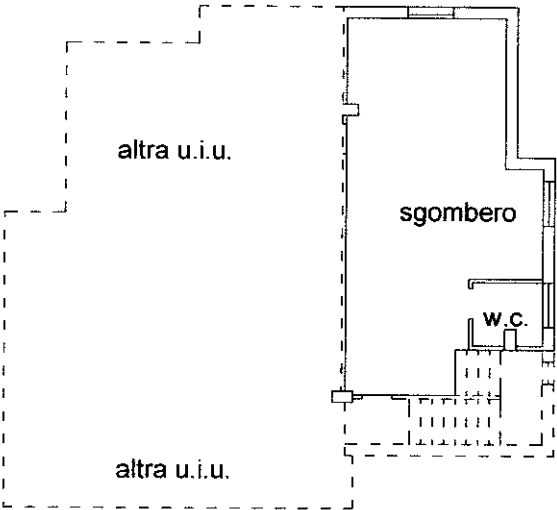

PIANO SEMINTERRATO H = 220

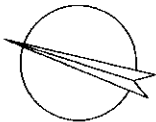

Ultima planimetria in atti