

Agenzia delle Entrate
CATASTO FABBRICATI
Ufficio Provinciale di
Como

Dichiarazione protocollo n. CO0133872 del 03/12/2018
Comune di Alta Valle Intelvi - Ramponio Verna

Via G. Lanfranconi

civ. 3

Identificativi Catastali:

Sezione: RAM

Foglio: 7

Particella: 33

Subalterno: 701

Compilata da:
Traversa Matteo

Iscritto all'albo:
Geometri

Prov. Como


N. 2671

Planimetria


Scheda n. 1

Scala 1:200

PIANO TERRA
H= 2,40

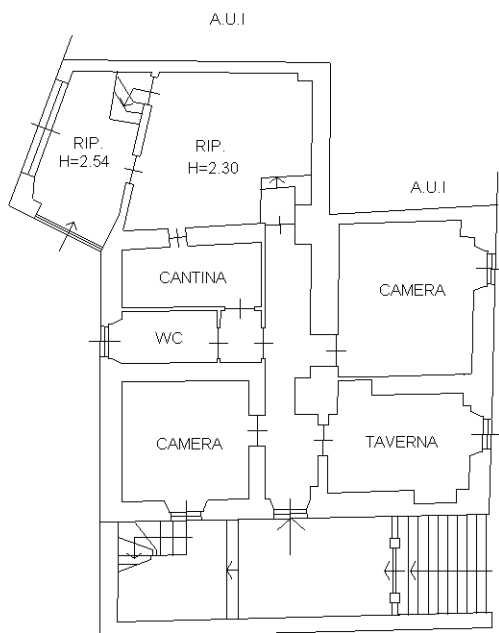

PIANO PRIMO
H= 2,55

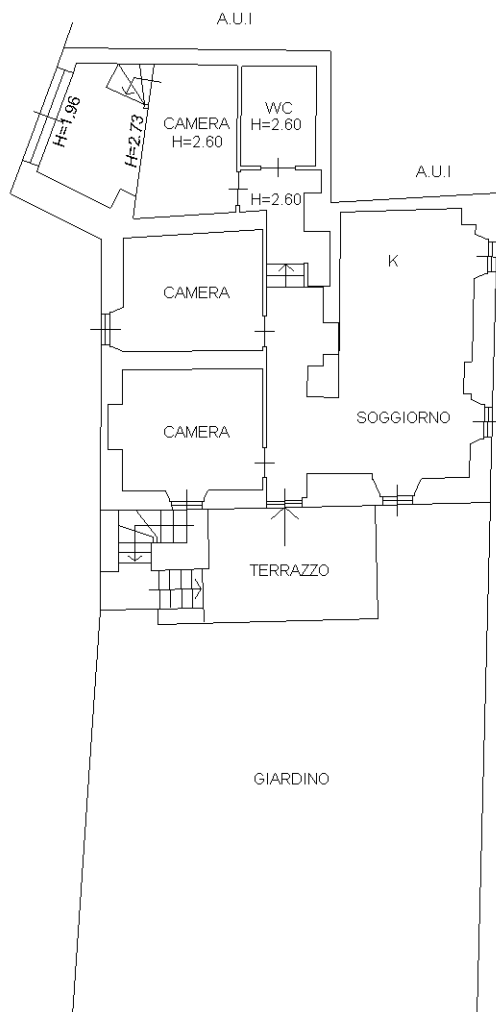

PIANO SECONDO

