

Agenzia del Territorio
CATASTO FABBRICATI
Ufficio Provinciale di
Pavia

Dichiarazione protocollo n. PV0031019 del 31/01/2008

Planimetria di u.i.u. in Comune di Dorno

Via Monsignore Passerini

civ. 96

Identificativi Catastali:

Sezione:

Foglio: 19

Particella: 2544

Subalterno:

Compilata da:

Farina Paolo Angelo

Iscritto all'albo:

Architetti

Prov. Pavia


N. 705

Scheda n. 1

Scala 1:200

mapp. 1711

mapp. 1298

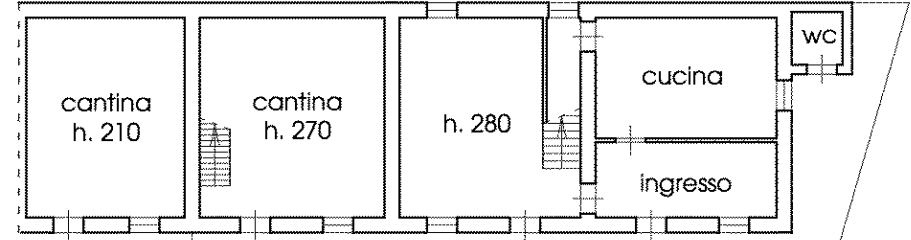


mapp. 1366

piano terreno

sedime esclusivo


via Mons. Passerini

mapp. 1293

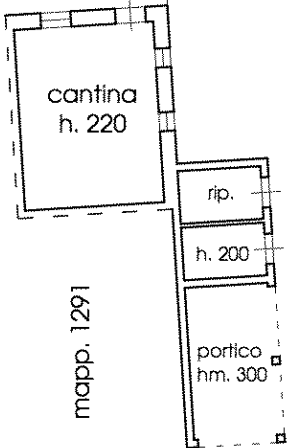

mapp. 1291

mapp. 1289

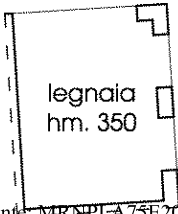

piano primo



Ultima planimetria in atti