


N=1663000

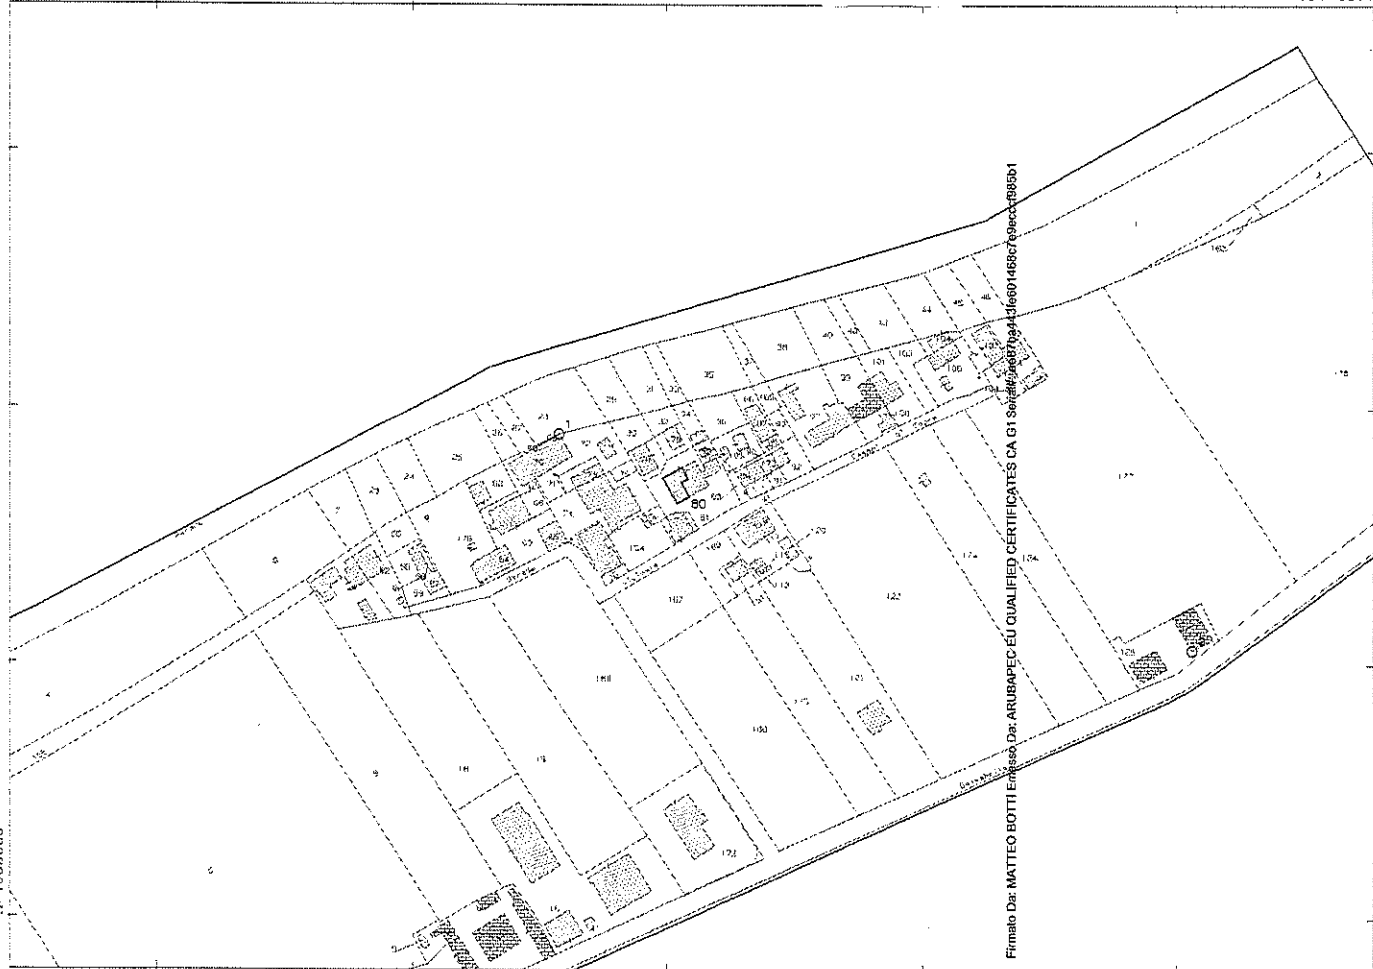

E=1673200

Firmato Dal MATTEO BOTTI Emesso Dal ARUBAPEC EU QUALIFIED CERTIFICATES CA 01 904467007044316601486769ecc-098501



1 Particella: 80

Comune: (MO) FINALE EMILIA
Foglio: 112
Scala originale: 1:2000
Dimensione cartacea: 534.000 x 378.000 m. Protocollo pratica T14065B/3025
30.01c-2025 15.04.49

ELABORATO PLANIMETRICO


84
COMUNE DI FINALE EMILIA

FOGLIO N° 112 MAPPALE: 80



DENUNCIA TIPO MAPPALE

N° 1193 DEL 24-05-985


SCALA 1:500

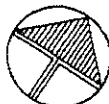

SCALA 1:1000

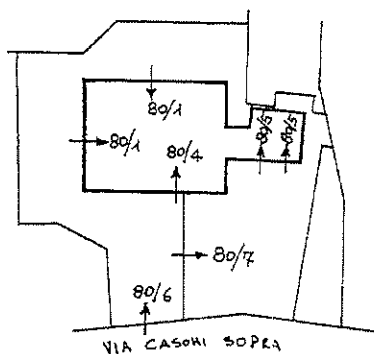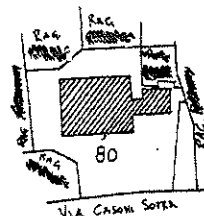


PIANO TERRA

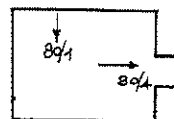

PIANO PRIMO

17.000.000
1806

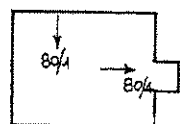

PIANO SECONDO

IL PROFESSIONISTA

PARTICELLA: 80 - FABBRICATO PRINCIPALE

- SUB. 1 - ABITAZIONE P.T. 1.2
- 2 - SOPPRESSO
- 3 - SOPPRESSO
- 4 - ABITAZIONE P.T. 1.2
- 5 - RIMESSA P.T.
- 6 - CORTE COMUNE AI SUB. 1-4
- 7 - CORTE COMUNE AI SUB. 4-5

PARTICELLA 83 - AREA URBANA MQ. 55



MODULARIO
F. C. 17. 88



MINISTERO DELLE FINANZE

DIREZIONE GENERALE DEL CATASTO E DEI SERVIZI TECNICI ERARIALI

Mod. B (Nuovo Catasto Edilizio Urbano)

80 NUOVO CATASTO EDILIZIO URBANO

(R. DECRETO-LEGGE 15 APRILE 1980, N. 432)


Lire
50

Planimetria dell'immobile situato nel Comune di FINALE EMILIA Via CASOLI SOPRA

Ditta

Allegata alla dichiarazione presentata all'Ufficio Tecnico Erariale di MODENA

SCHEDA N° 1

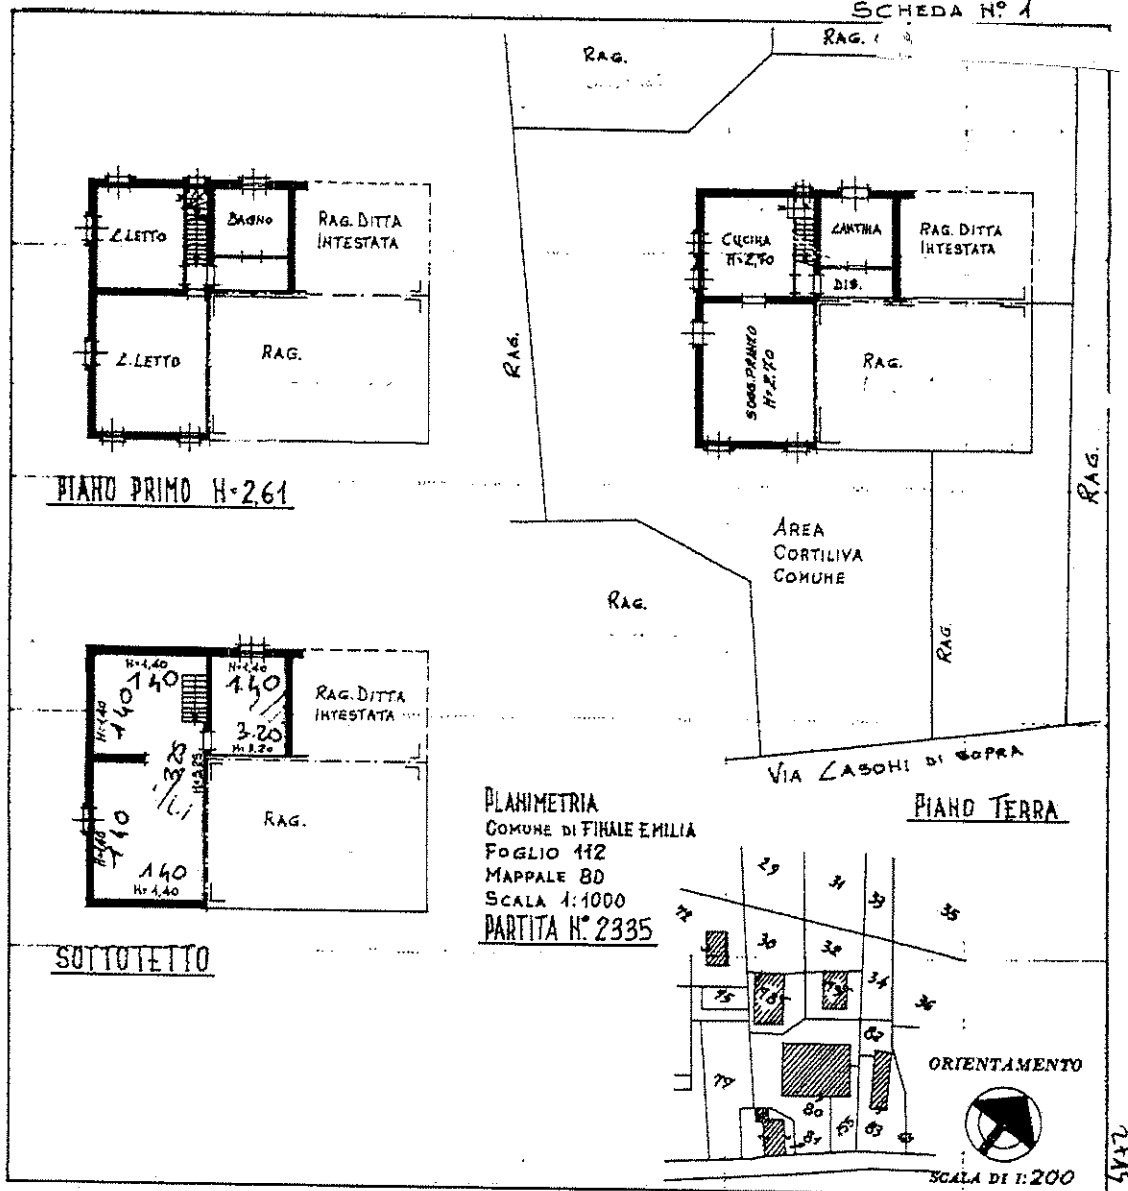

SPAZIO RISERVATO PER LE ANNOTAZIONI D'UFFICIO

DATA 17 MAR 1980
PROT. N°

315

1806
85

Compilata dal GEOM.
(Titolo, nome e cognome del redattore)

Iscritto all'Albo dei GEOMETRI
della Provincia di FERRARA N° 650

DATA 30-1-1980

Firma:


Ultima planimetria in atti

Data presentazione: 17/06/1985 - Data: 11/04/2026 - n. T35125 - Richiedente: BTMTT80H07F240Q


Totale schede: 1 - Formato di acquisizione: A3(297x420) - Formato stampa richiesto: A4(210x297)




PLANIMETRIA PIANO TERRA
STATO DI FATTO
SCALA 1:100

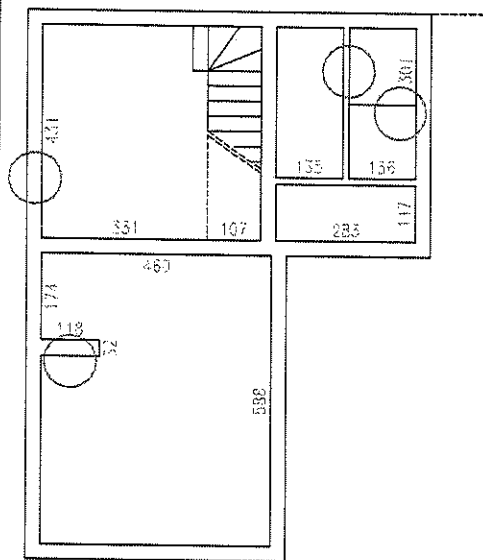

PLANIMETRIA PIANO PRIMO
STATO DI FATTO
SCALA 1:100

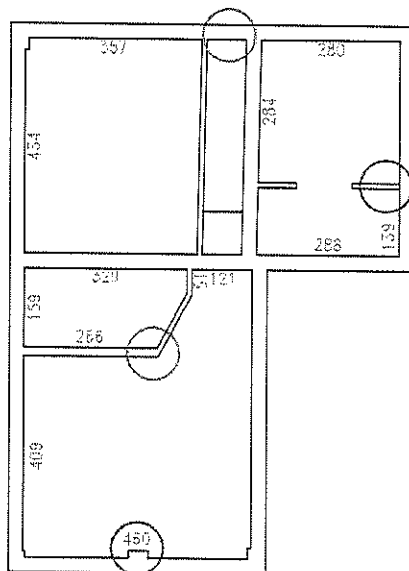

PLANIMETRIA PIANO SOTTOTETTO
STATO DI FATTO
SCALA 1:100

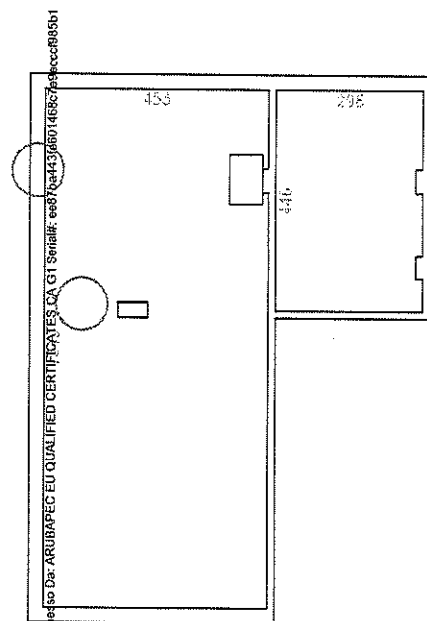

Firmato Da: MATTEO BOTTI E Redatto Da: ARUBAPEC EU QUALIFIED CERTIFICATES CA G1 Serial#: eed7a443460146527a9eccc895b1

