




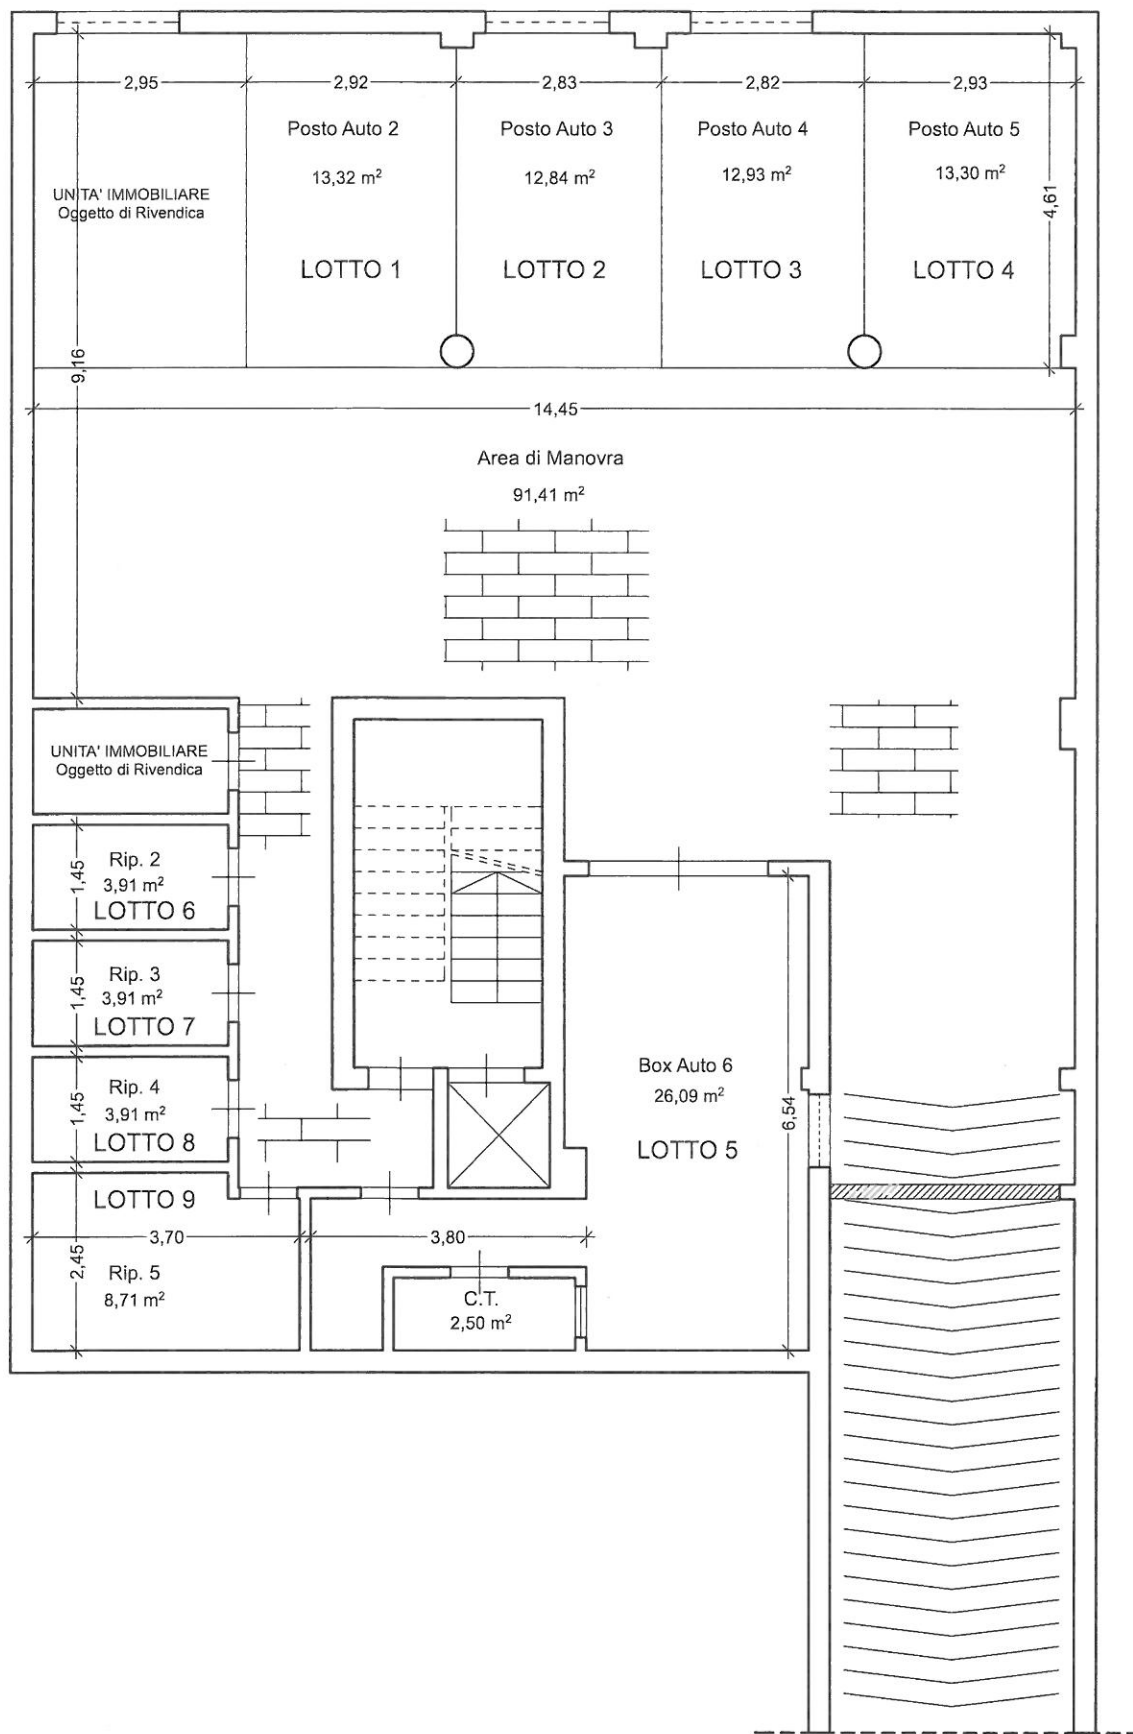

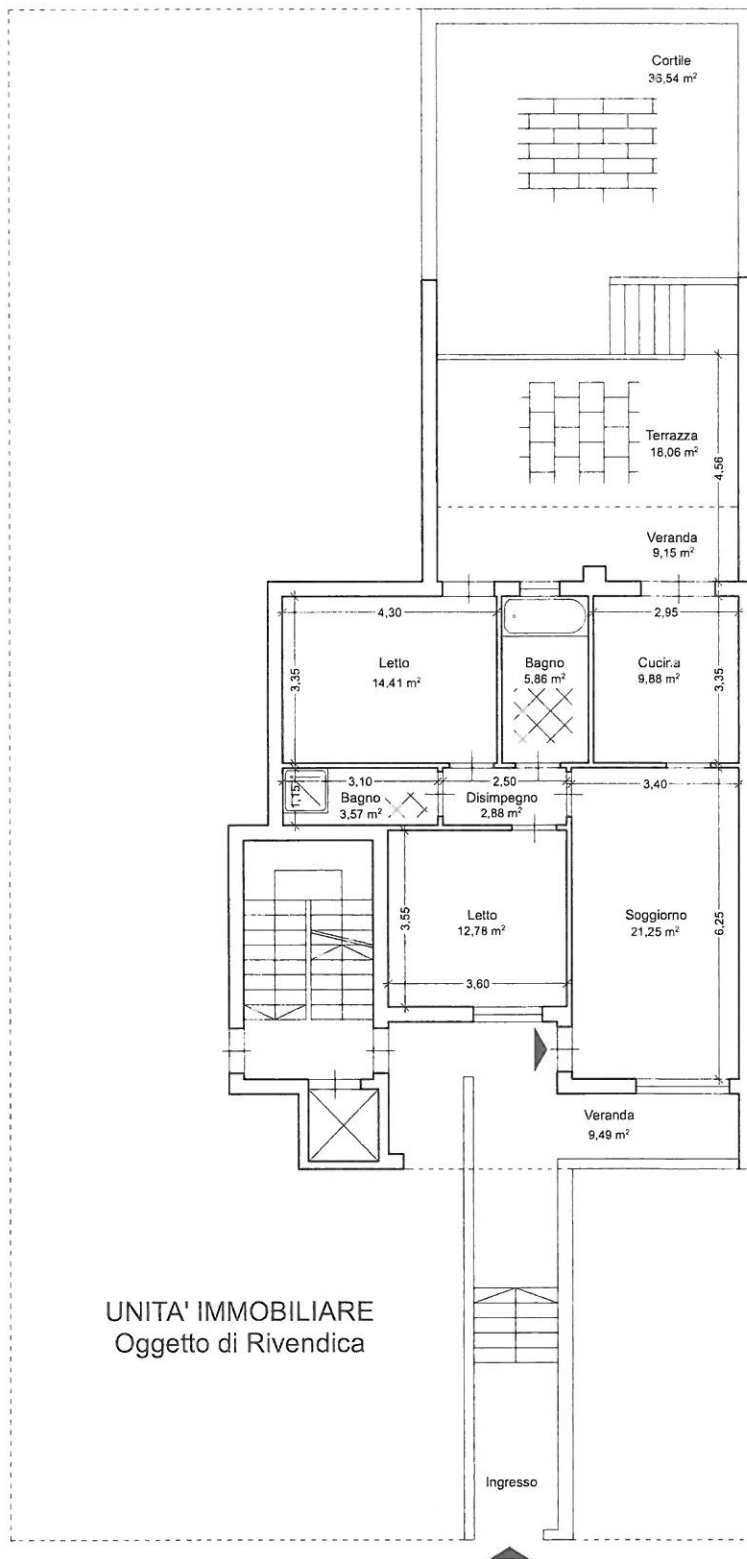


LOTTO 7

Comune di Scorrano
Pianta Piano Primo h. 2.70

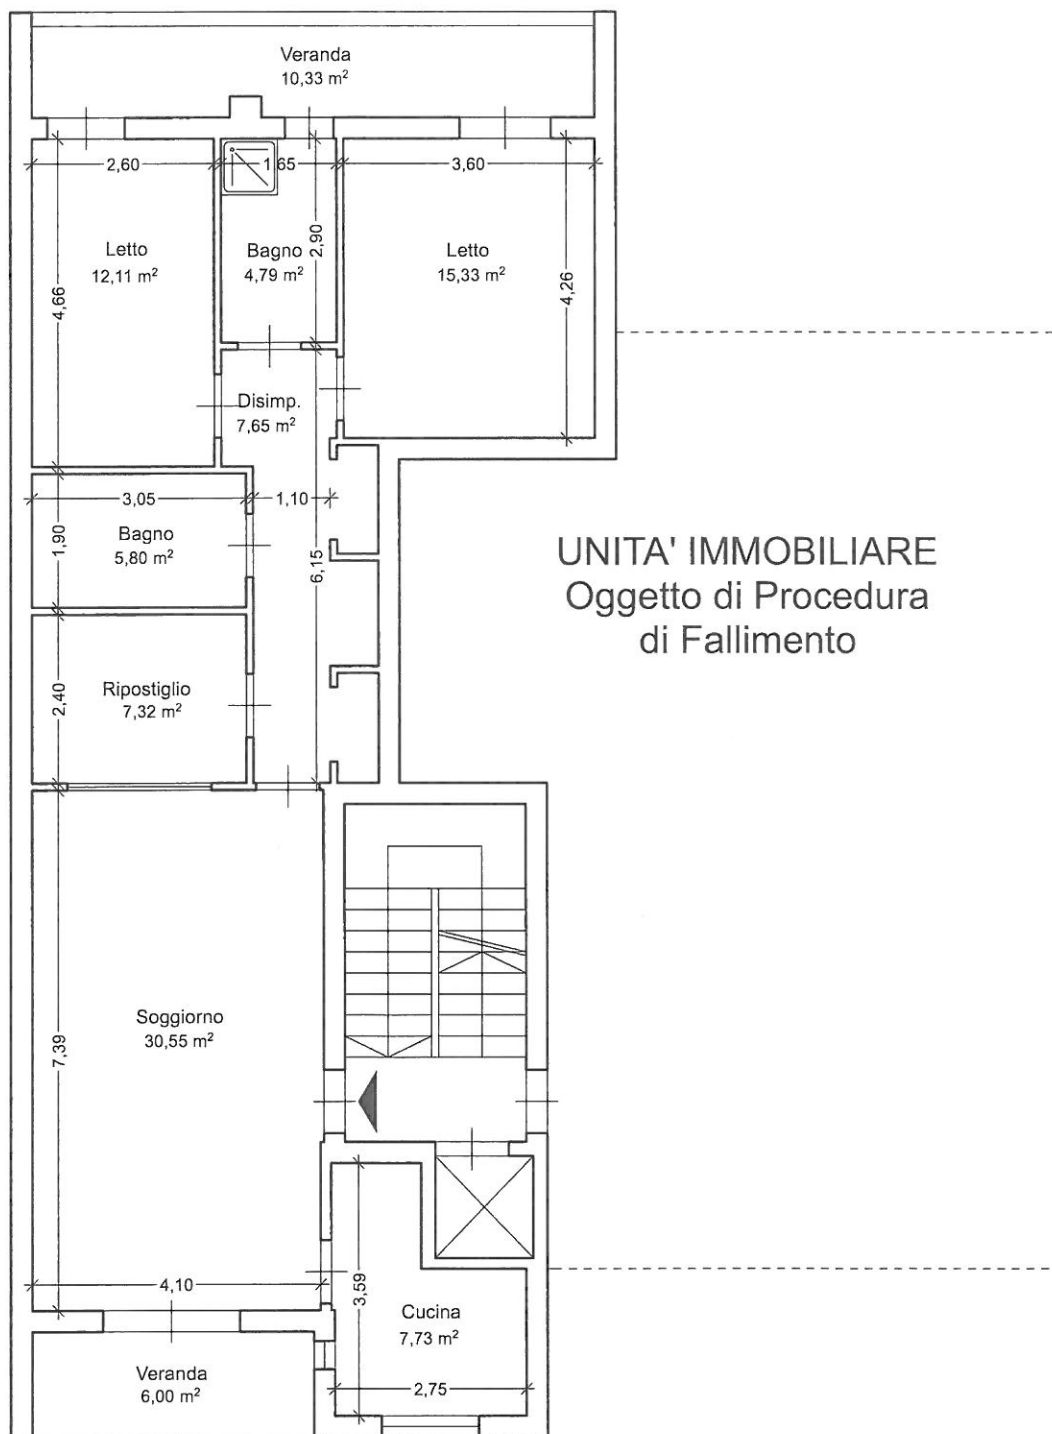


Il Professionista Carmelo Franco Profilo Architetto

UNITA' IMMOBILIARE
Oggetto di Procedura
di Fallimento

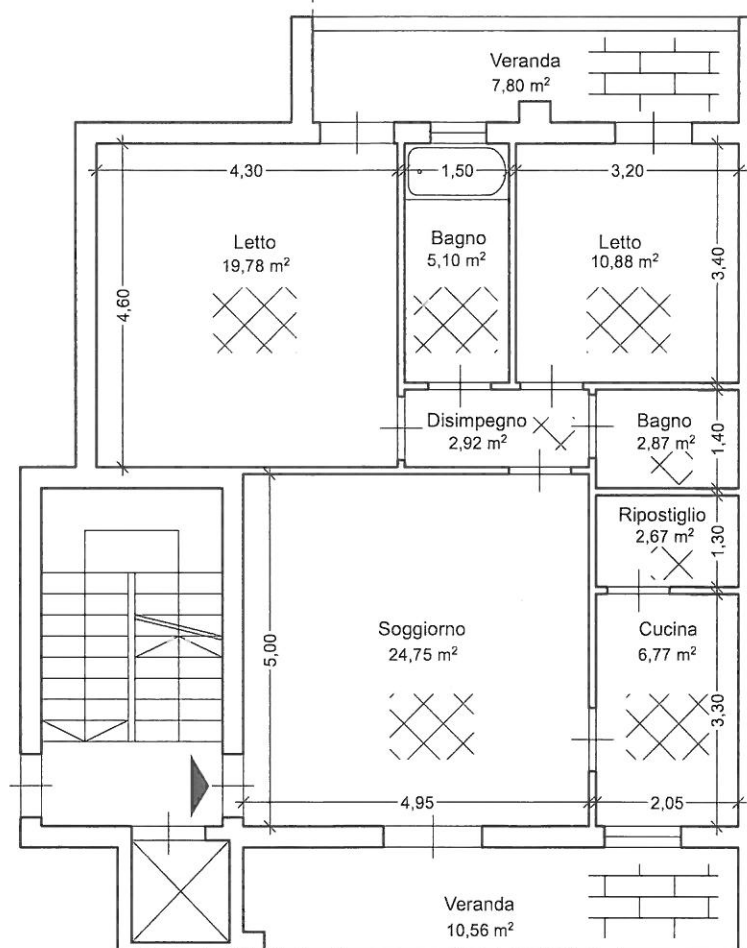

LOTTO 9

Comune di Scorrano
Pianta Piano Secondo h. 2.70

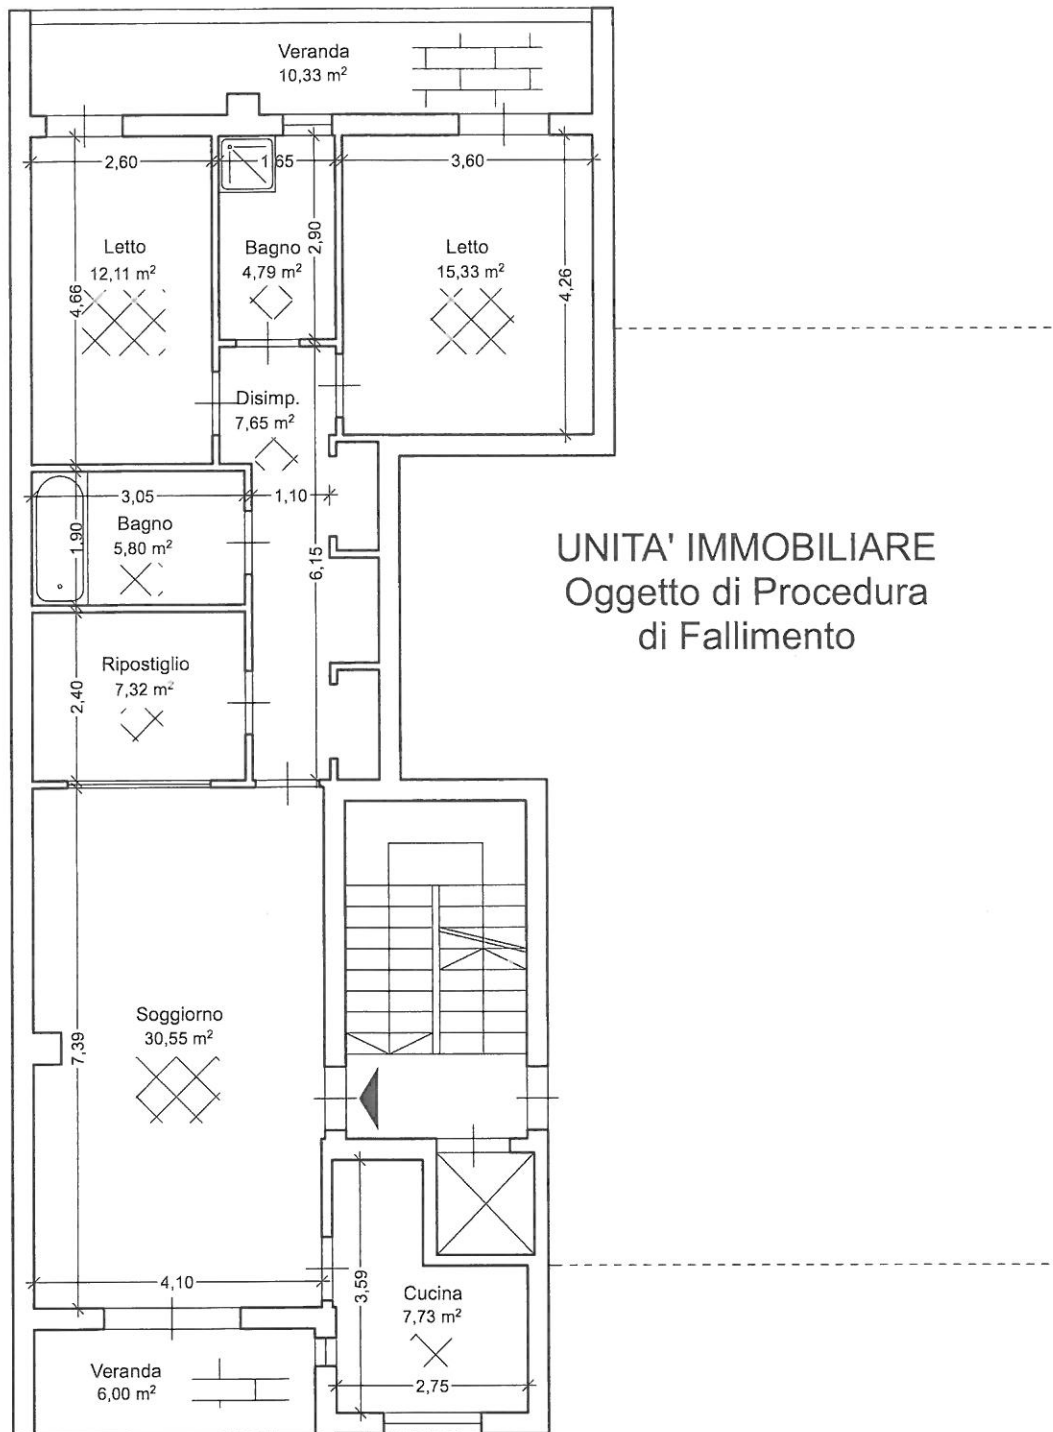

UNITA' IMMOBILIARE
Oggetto di Procedura
di Fallimento

Il Professionista Carmelo Franco Profilo Architetto

UNITA' IMMOBILIARE
Oggetto di Procedura
di Fallimento

