



Agenzia del Territorio
CATASTO FABBRICATI
Ufficio Provinciale di
Varese

Dichiarazione protocollo n. VA0291672 del 10/08/2004	
Planimetria di u.i.u. in Comune di Besozzo	
Via Trieste	civ.
Identificativi Catastali:	Compilata da:
Sezione: BE	Binda Marco
Foglio: 3	Iscritto all'albo:
Particella: 5559	Geometri
Subalterno: 22	Prov. Varese
	N. 3244

Scheda n. 1 Scala 1:200

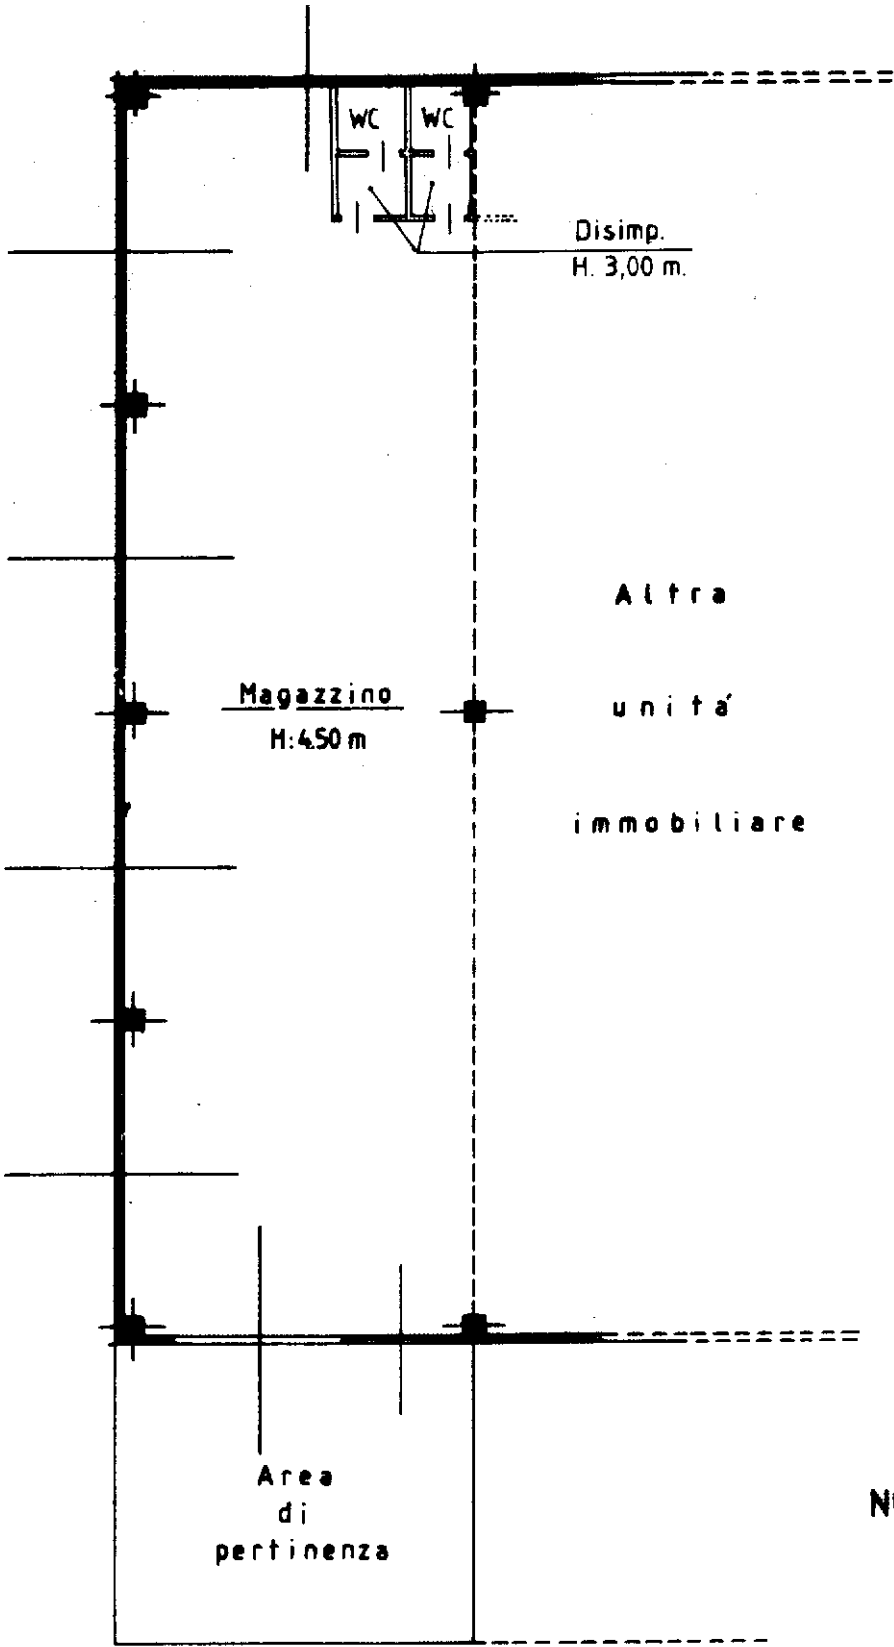

PRIMO PIANO

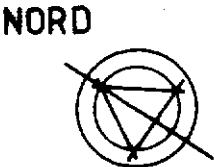

Ultima planimetria in atti

Agenzia del Territorio
CATASTO FABBRICATI
Ufficio Provinciale di
Varese

Dichiarazione protocollo n. VA0291684 del 10/08/2004

Planimetria di u.i.u. in Comune di Besozzo

Via Trieste

civ.

Identificativi Catastali:

Sezione: BE

Foglio: 3

Particella: 5559

Subalterno: 23

Compilata da:

Binda Marco

Iscritto all'albo:


Geometri

Prov. Varese

N. 3244

Scheda n. 1

Scala 1:200

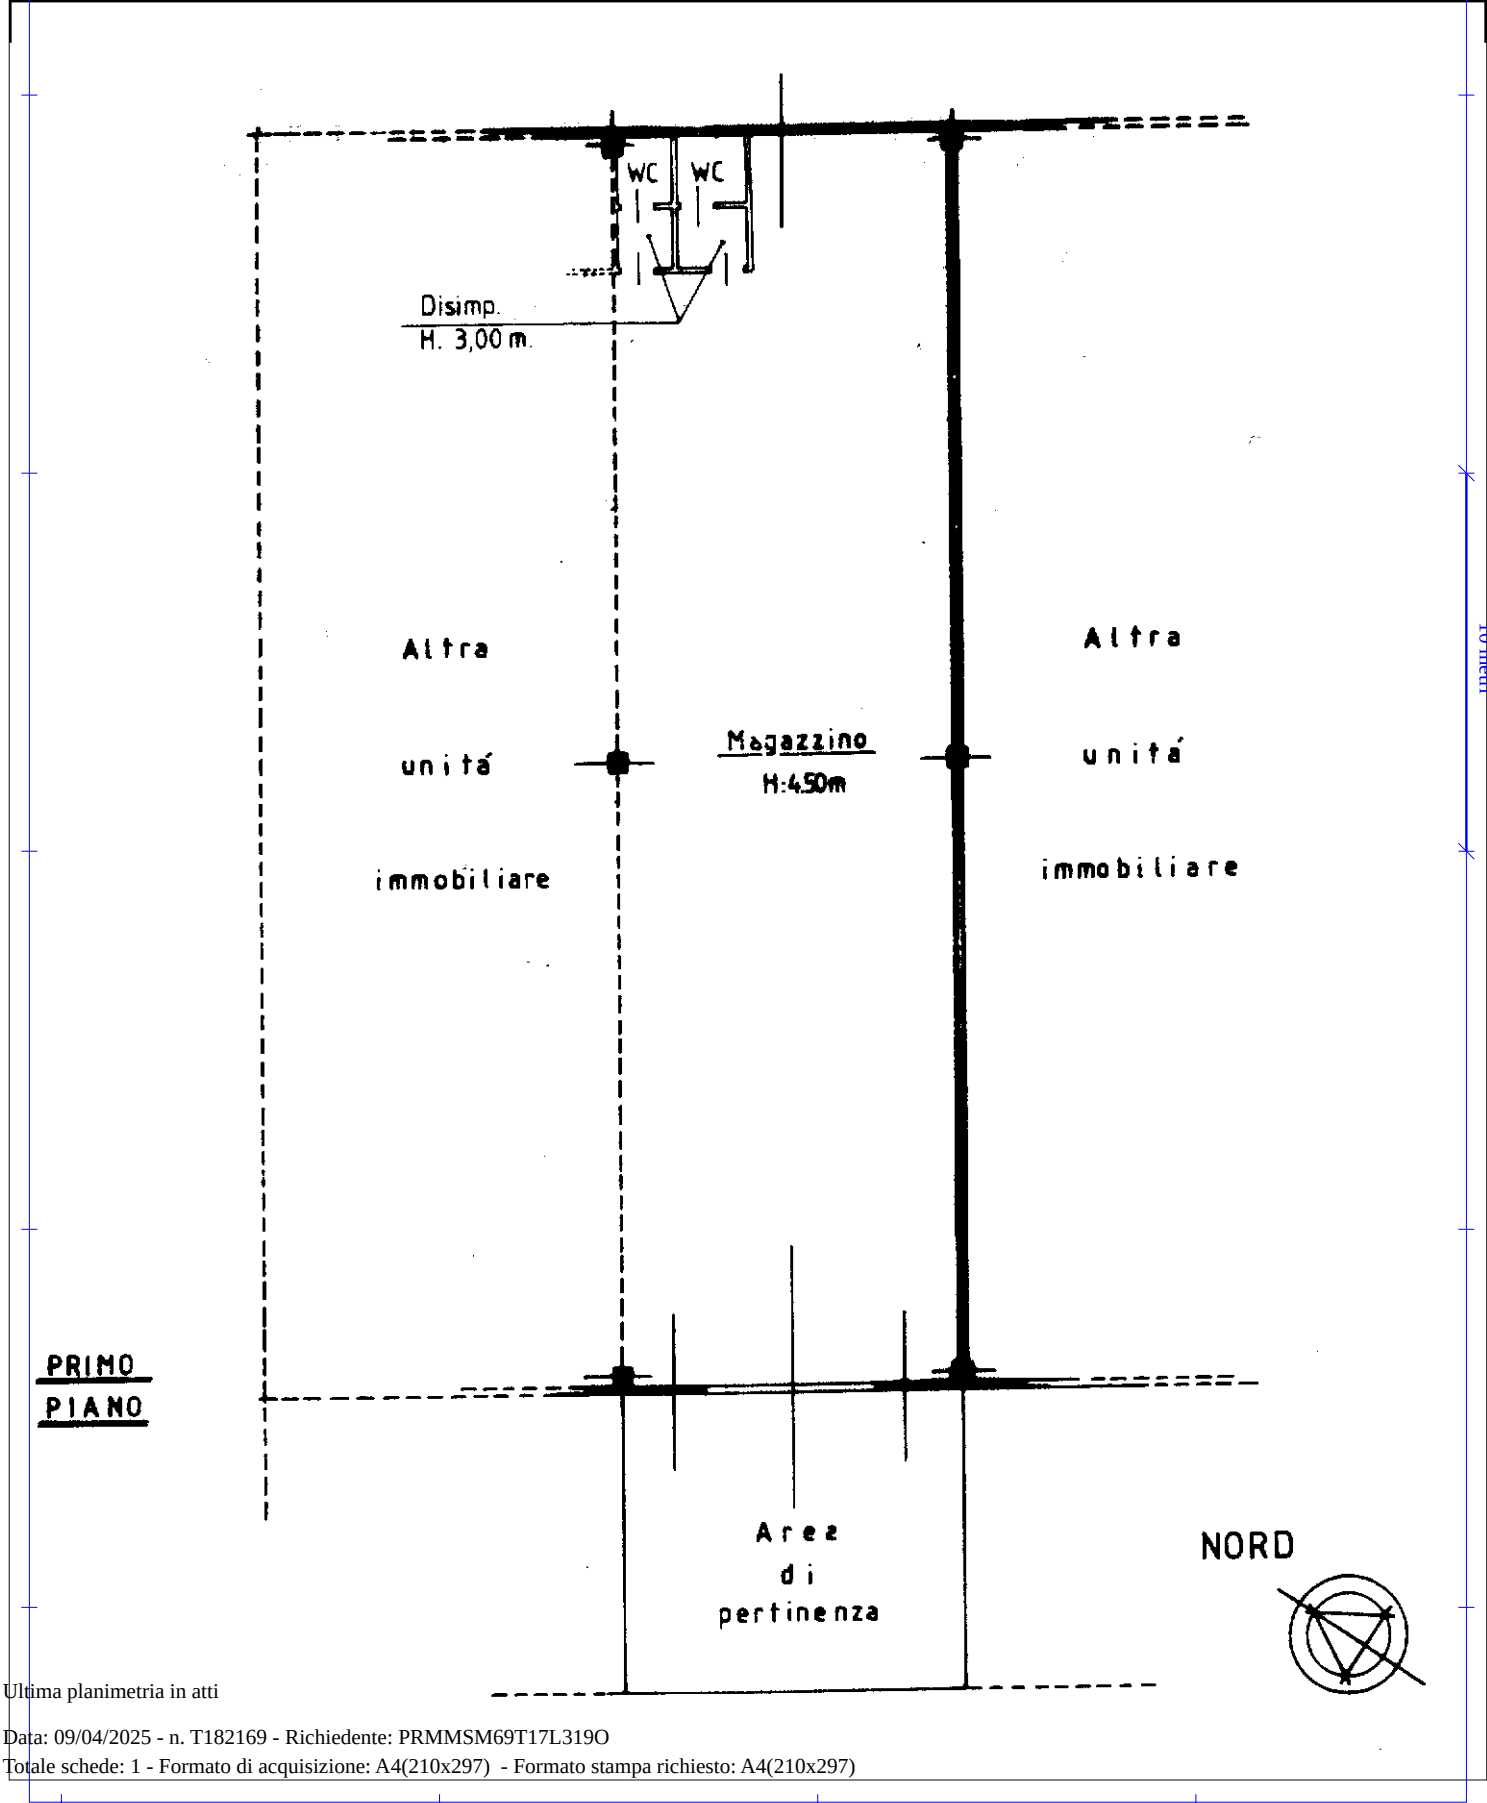

Ultima planimetria in atti