

Agenzia del Territorio
CATASTO FABBRICATI
Ufficio Provinciale di
Pavia

Dichiarazione protocollo n. PV0124046 del 13/07/2006

Planimetria di u.i.u. in Comune di Cassolnovo

Via Palestro

civ. 56

Identificativi Catastali:

Sezione:

Foglio: 20

Particella: 2633

Subalterno: 3

Compilata da:
Campari Andrea


Iscritto all'albo:
Geometri

Prov. Pavia


N. 3460

Scheda n. 1

Scala 1:200

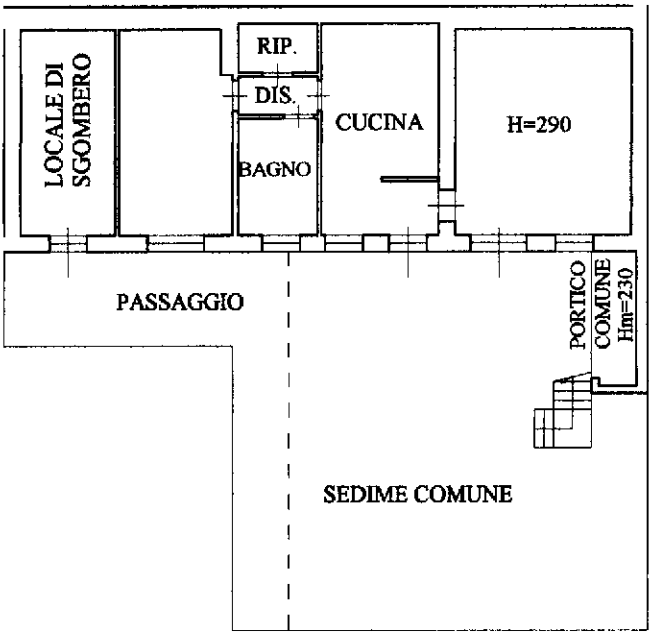

PIANO TERRENO

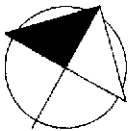

Ultima planimetria in atti

Agenzia del Territorio
CATASTO FABBRICATI
Ufficio Provinciale di
Pavia

Dichiarazione protocollo n. PV0252544 del 03/12/2010

Planimetria di u.i.u. in Comune di Cassolnovo

Via Palestro

civ. 56

Identificativi Catastali:

Sezione:

Foglio: 20

Particella: 2633

Subalterno: 4

Compilata da:
Campari Andrea


Iscritto all'albo:
Geometri

Prov. Pavia


N. 3460

Scheda n. 1

Scala 1:200

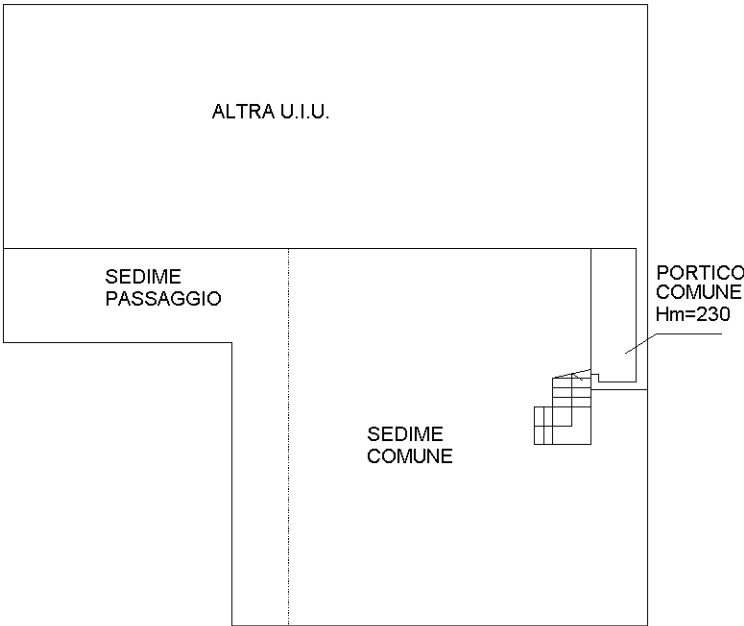

PIANO TERRENO

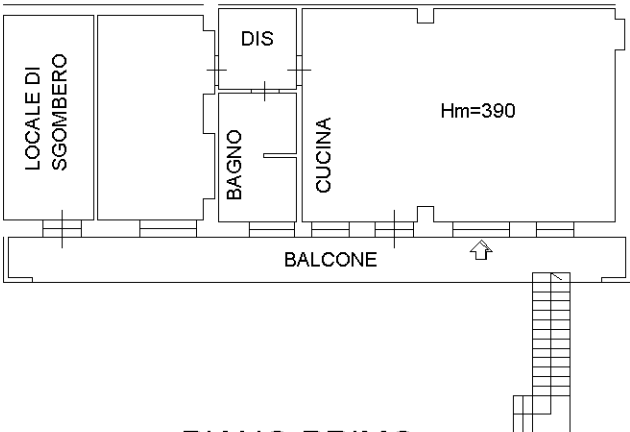

PIANO PRIMO



Ultima planimetria in atti