

Agenzia del Territorio
CATASTO FABBRICATI
Ufficio Provinciale di
Brescia

Dichiarazione protocollo n. 000467068 del 17/12/2002

Planimetria di u.i.u. in Comune di Sellero

Via Scianica

civ.

Identificativi Catastali:

Sezione: NCT

Foglio: 17

Particella: 46

Subalterno: 501

Compilata da:

Berdini Ciro

Iscritto all'albo:

Ingegneri


Prov. Brescia

N. 1108

Scheda n. 1

Scala 1:500

PIANO TERRA

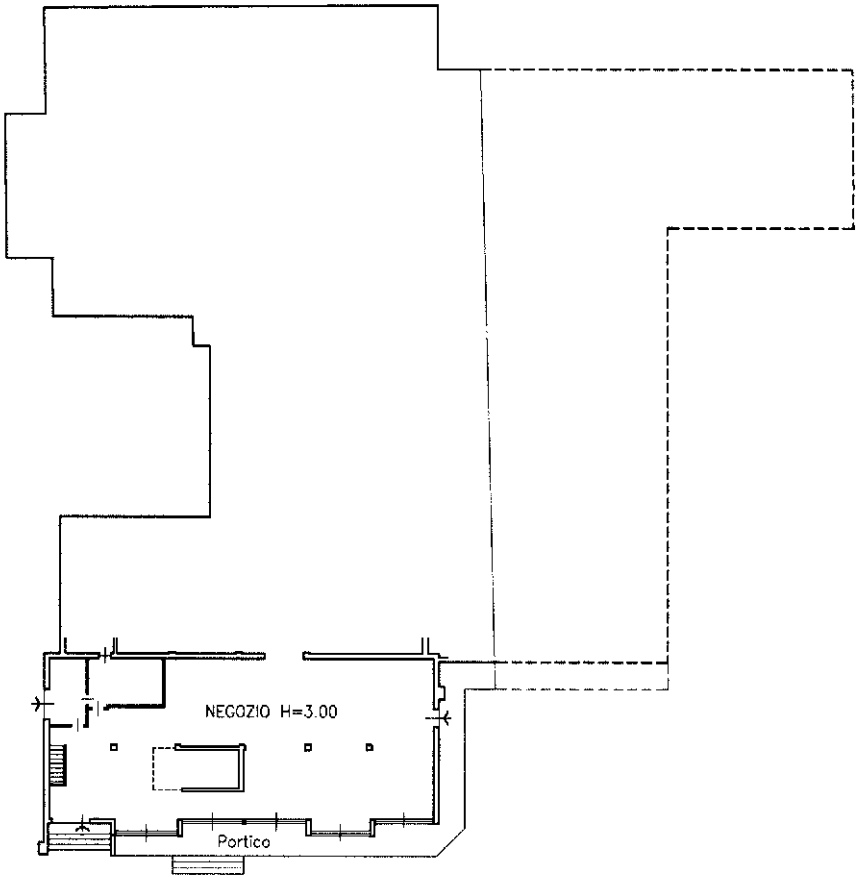

Ultima planimetria in atti

Agenzia del Territorio
CATASTO FABBRICATI
Ufficio Provinciale di
Brescia

Dichiarazione protocollo n. 000467068 del 17/12/2002

Planimetria di u.i.u. in Comune di Sellero

Via Scianica

civ.

Identificativi Catastali:

Sezione: NCT

Foglio: 17

Particella: 46

Subalterno: 502

Compilata da:

Berdini Ciro

Iscritto all'albo:

Ingegneri


Prov. Brescia

N. 1108

Scheda n. 1

Scala 1:500

PIANO TERRA

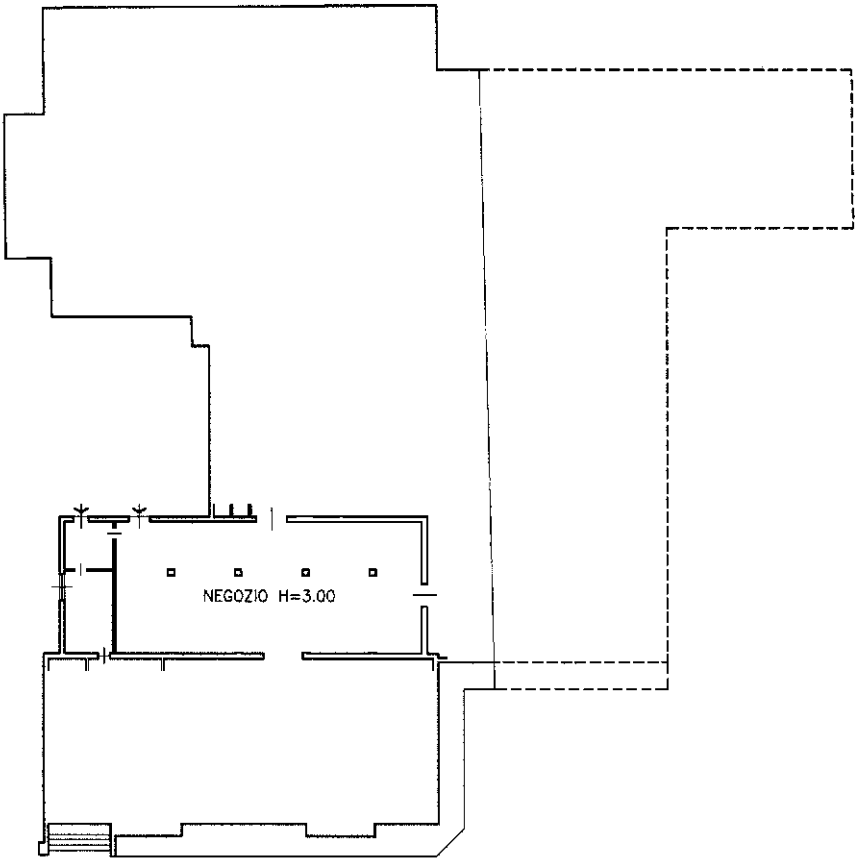

Ultima planimetria in atti

Agenzia del Territorio
CATASTO FABBRICATI
Ufficio Provinciale di
Brescia

Dichiarazione protocollo n. 000467102 del 17/12/2002

Planimetria di u.i.u. in Comune di Sellero

Via Scianica

civ.

Identificativi Catastali:

Sezione: NCT

Foglio: 17

Particella: 288

Subalterno: 501

Compilata da:

Berdini Ciro

Iscritto all'albo:

Ingegneri


Prov. Brescia

N. 1108

Scheda n. 1

Scala 1:500

PIANO TERRA

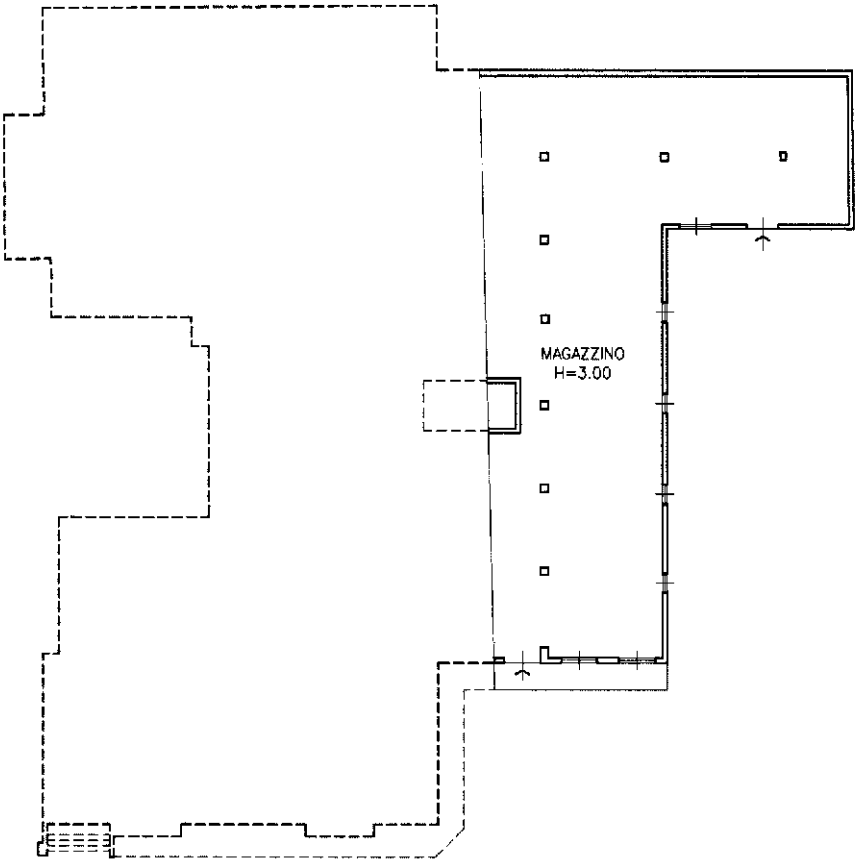

Ultima planimetria in atti

Agenzia del Territorio
CATASTO FABBRICATI
Ufficio Provinciale di
Brescia

~~Dichiarazione protocollo n. 000467068 del 17/12/2002~~

Planimetria di u.i.u. in Comune di Sellero

Via Scianica

civ.

Identificativi Catastali:

Sezione: NCT

Foglio: 17

Particella: 46

Subalterno: 503

Compilata da:

Berdini Ciro

Iscritto all'albo:

Ingegneri


Prov. Brescia

N. 1108

Scheda n. 1

Scala 1:500

PIANO TERRA

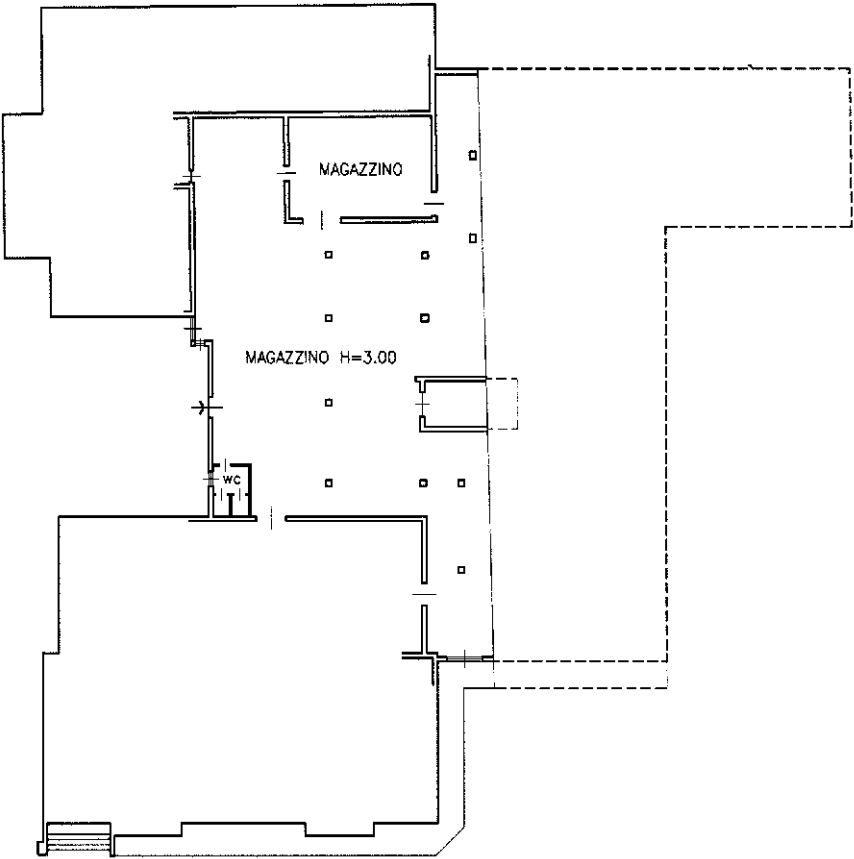

Ultima planimetria in atti

Agenzia del Territorio
CATASTO FABBRICATI
Ufficio Provinciale di
Brescia

Dichiarazione protocollo n. 000467068 del 17/12/2002

Planimetria di u.i.u. in Comune di Sellero

Via Scianica

civ.

Identificativi Catastali:

Sezione: NCT

Foglio: 17

Particella: 46

Subalterno: 510

Compilata da:

Berdini Ciro

Iscritto all'albo:

Ingegneri


Prov. Brescia

N. 1108

Scheda n. 1

Scala 1:500

PIANO INTERRATO

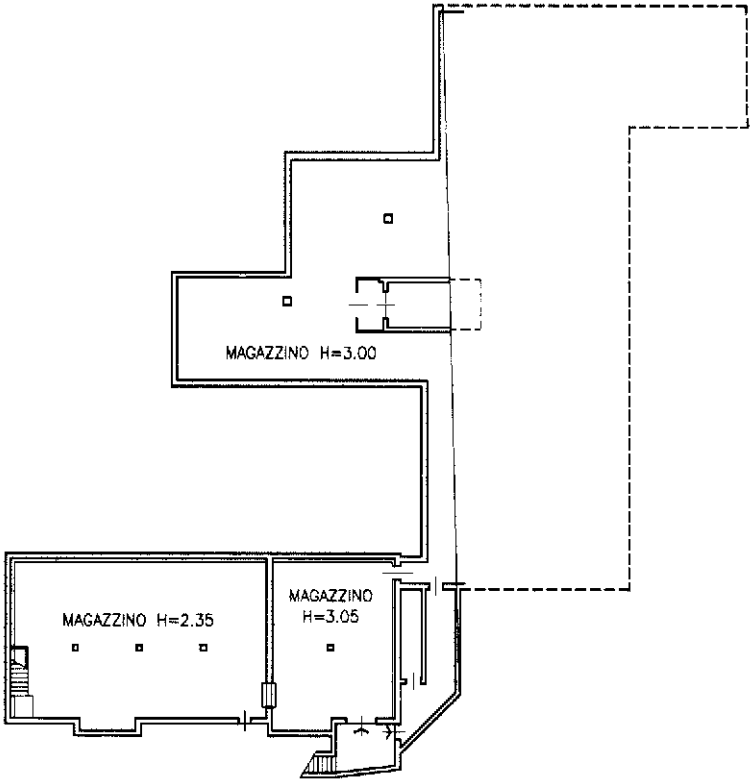

Ultima planimetria in atti



MOD. AR. (CEU)
LIRE
800

7897 + 98

MOD. AR. (CEU)
LIRE
800

7897 + 98

Planimetria generale scala 1:1000

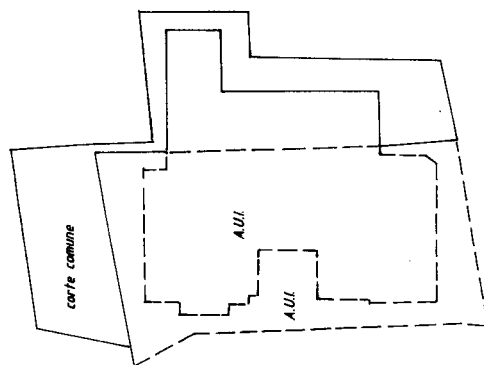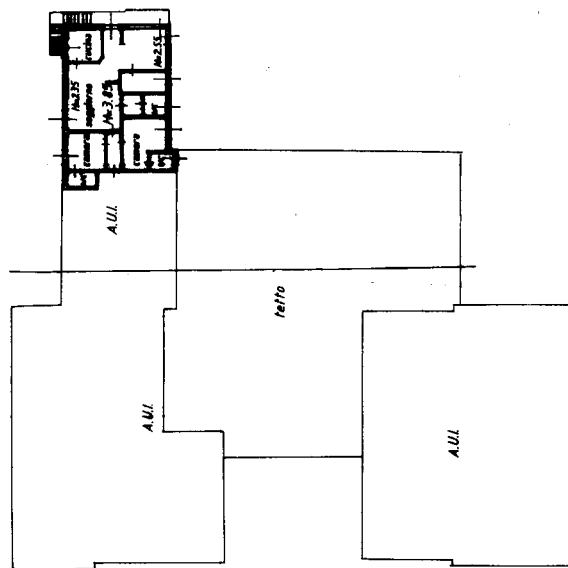**PIANO SECONDO**

ORIENTAMENTO



SCALA DI 1: 500

Dichiarazione di N.C. ☒	Denuncia di variazione ☐	Compilata dal GEOMETRA BRESSANELLI G. PIERO	RISERVATO ALL'UFFICIO
Identificativi catastali F. 17 12.1 58 A 00098		Iscritto all'albo de i GEOMETRI BRESCIA della provincia di BRESCIA	12.1 58 A 00098

Agenzia del Territorio
CATASTO FABBRICATI
Ufficio Provinciale di
Brescia

Dichiarazione protocollo n. 000467102 del 17/12/2002

Planimetria di u.i.u. in Comune di Sellero

Via Scianica

civ.

Identificativi Catastali:

Sezione: NCT

Foglio: 17

Particella: 288

Subalterno: 502

Compilata da:

Berdini Ciro

Iscritto all'albo:

Ingegneri


Prov. Brescia

N. 1108

Scheda n. 1

Scala 1:500

PIANO INTERRATO

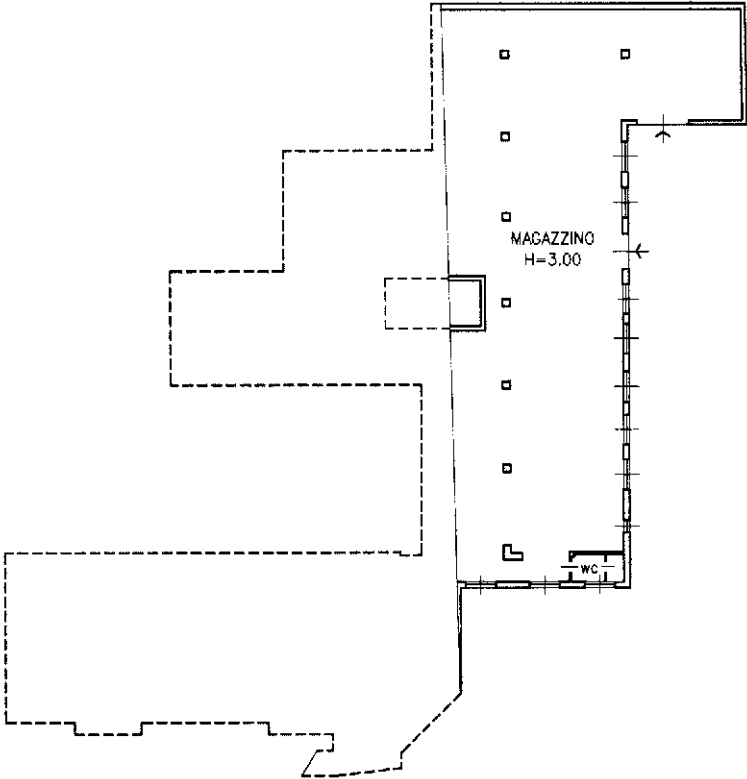

Ultima planimetria in atti