


Planimetria non catastale

ELABORATO PLANIMETRICO		Compilato da: Cippitelli Giamarco	Iscritto all'albo: Geometri	Prov. Roma	N. 8687
Comune di Pomezia		Sezione:	Foglio: 1	Particella: 436	Pr. 09/5539 Sp. 22/12/2004 del
Dimostrazione grafica dei subalterni		Tipo Mappale n. del del			
		Scala 1 : 200			

Agenzia del Territorio
CATASTO FABBRICATI
Ufficio Provinciale di Roma

PIANO TERRA - Rap. 1:200
RISERVE COSTRUTTORE

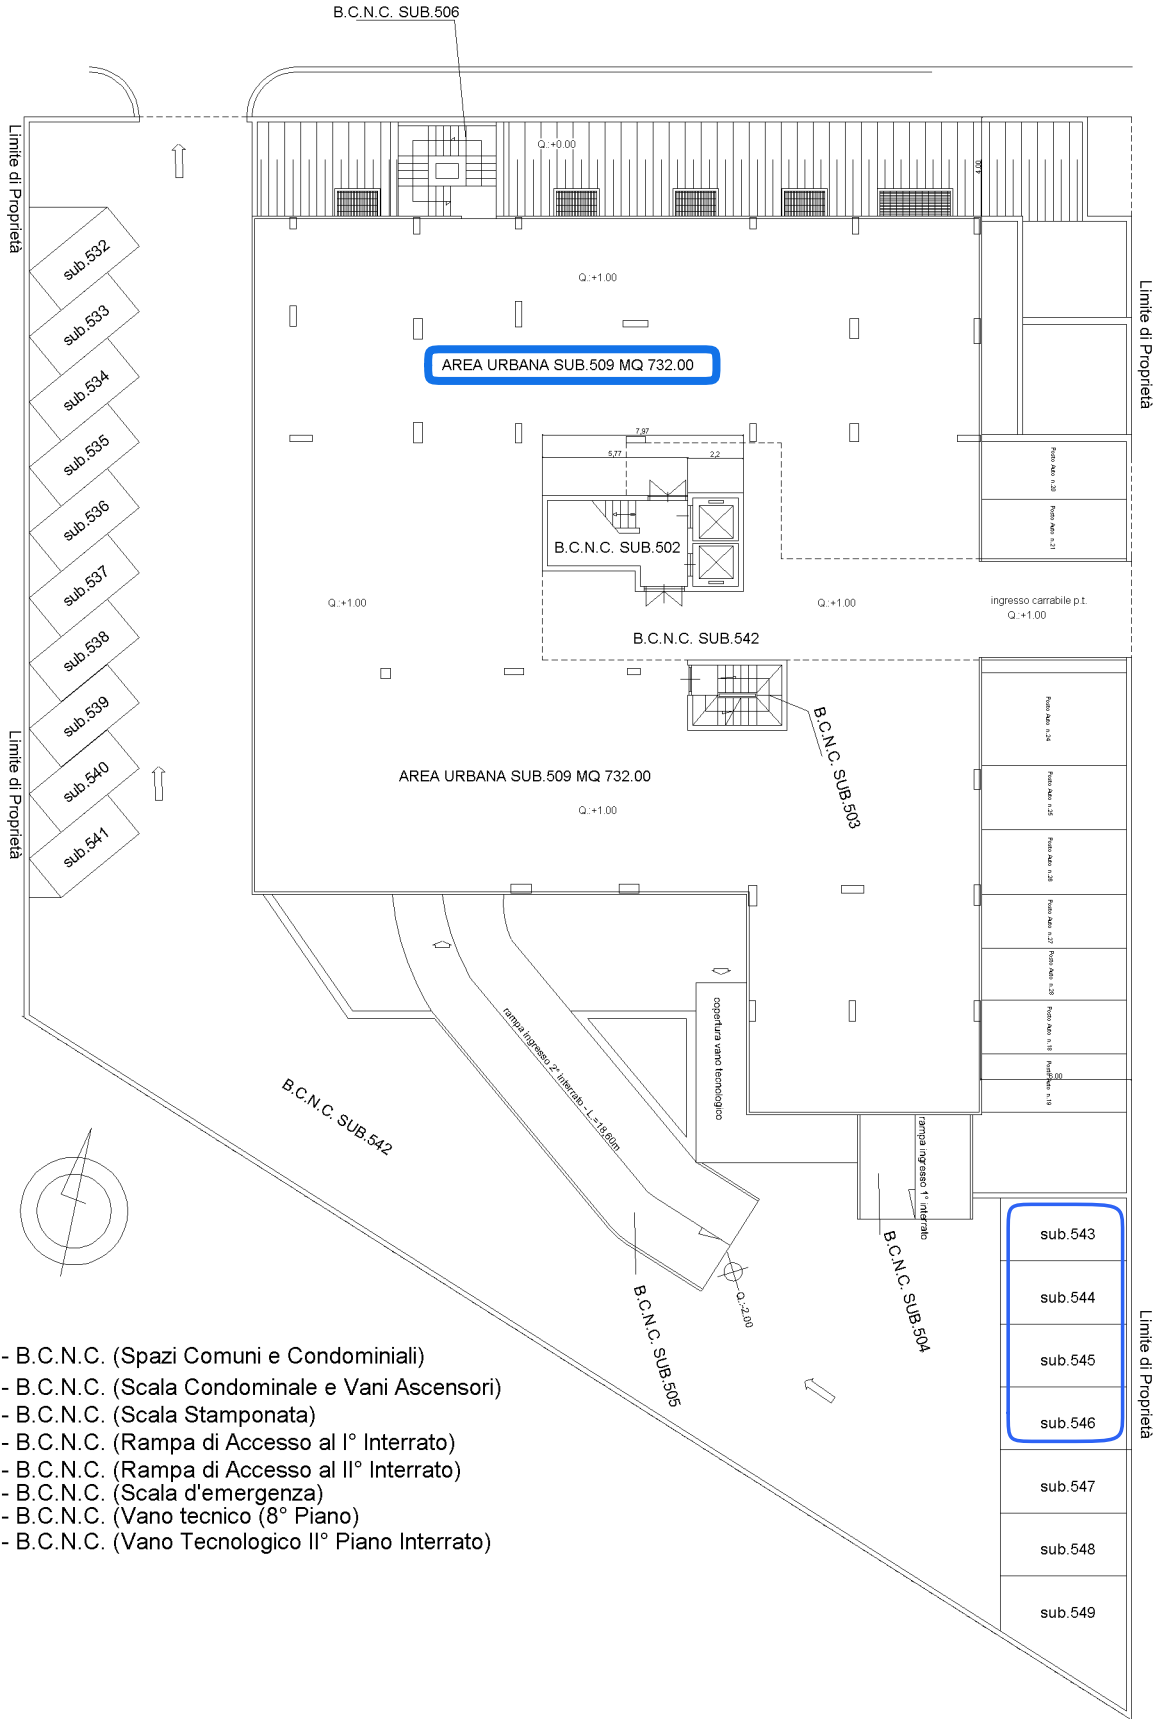

- 542 - B.C.N.C. (Spazi Comuni e Condominiali)
- 502 - B.C.N.C. (Scala Condominiale e Vani Ascensori)
- 503 - B.C.N.C. (Scala Stamponata)
- 504 - B.C.N.C. (Rampa di Accesso al I° Interrato)
- 505 - B.C.N.C. (Rampa di Accesso al II° Interrato)
- 506 - B.C.N.C. (Scala d'emergenza)
- 507 - B.C.N.C. (Vano tecnico (8° Piano))
- 508 - B.C.N.C. (Vano Tecnologico II° Piano Interrato)

ELABORATO PLANIMETRICO	Compilato da: Cippitelli Giammarco	Isritto all'albo: Geometri	Prov. Roma	N. 8687
Comune di Pomezia	Sezione:	Foglio: 1	Particella: 436	Pr. 0955593 Sp.
Dimostrazione grafica dei subalterni	Tipo Mappale n. del del Scala 1 : 200			

PIANO S1 - Rap. 1:200
POSTI AUTO E CANTINE
h = 3.00



- 542 - B.C.N.C. (Spazi Comuni e Condominiali)
- 502 - B.C.N.C. (Scala Condominiale e Vani Ascensori)
- 503 - B.C.N.C. (Scala Stamponata)
- 504 - B.C.N.C. (Rampa di Accesso al I° Interrato)
- 505 - B.C.N.C. (Rampa di Accesso al II° Interrato)
- 506 - B.C.N.C. (Scala d'emergenza)
- 507 - B.C.N.C. (Vano tecnico (8° Piano)
- 508 - B.C.N.C. (Vano Tecnologico II° Piano Interrato)

ELABORATO PLANIMETRICO	Compilato da: Cippitelli Giammarco	Isritto all'albo: Geometri	Prov. Roma	N. 8687
Comune di Pomezia	Sezione:	Foglio: 1	Particella: 436	Pr. 0955593 Sp. 22/12/2004 del
Dimostrazione grafica dei subalterni	Tipo Mappale n. del Scala 1 : 200			

PIANO S2 - Rap. 1:200
POSTI AUTO E CANTINE
h = 3.00



- 542 - B.C.N.C. (Spazi Comuni e Condominiali)
- 502 - B.C.N.C. (Scala Condominiale e Vani Ascensori)
- 503 - B.C.N.C. (Scala Stamponata)
- 504 - B.C.N.C. (Rampa di Accesso al I° Interrato)
- 505 - B.C.N.C. (Rampa di Accesso al II° Interrato)
- 506 - B.C.N.C. (Scala d'emergenza)
- 507 - B.C.N.C. (Vano tecnico (8° Piano)
- 508 - B.C.N.C. (Vano Tecnologico II° Piano Interrato)

