

TRIBUNALE DI NOLA
SEZIONE ESECUZIONI IMMOBILIARI
PROCEDURA R.G. N° 96/2025

CONSULENZA TECNICA D'UFFICIO


Ing. Raffaele Maria Bove

ALLEGATO N°4

PLANIMETRIE DI RILIEVO




corso Vittorio Emanuele

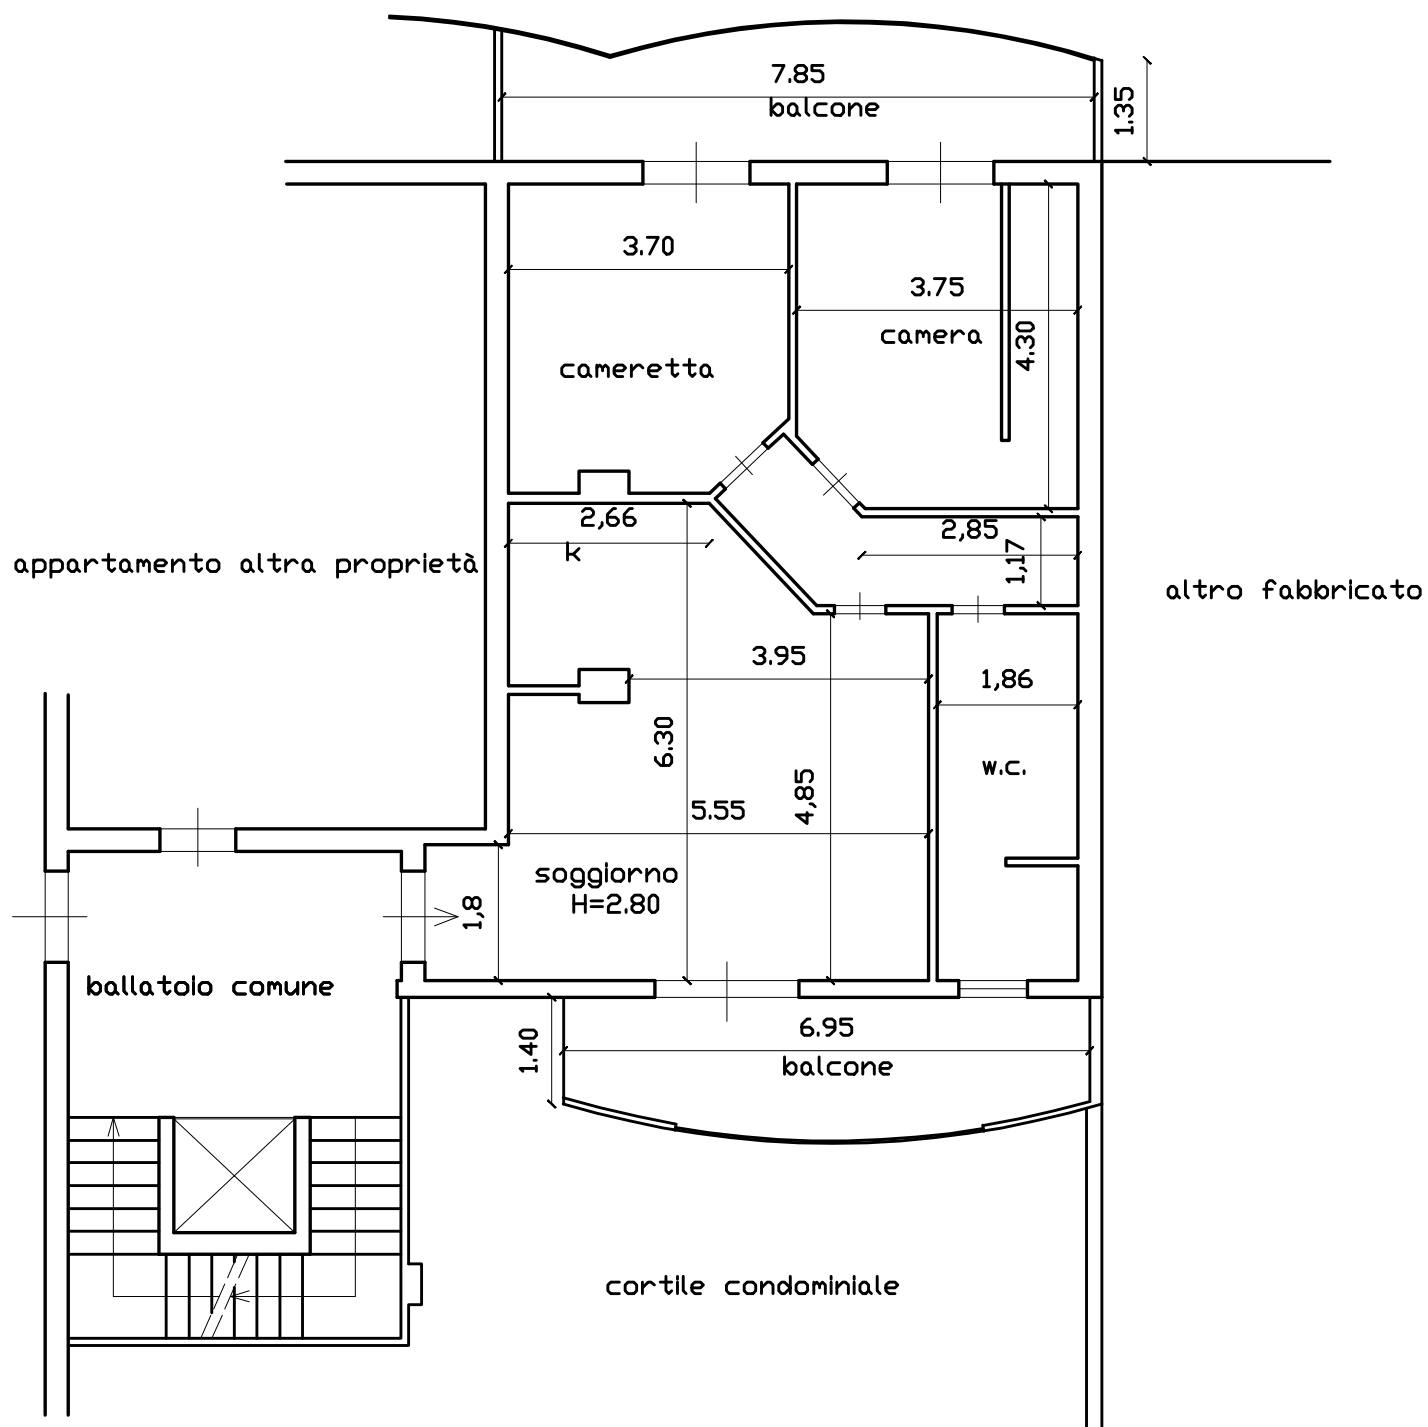

PLANIMETRIA APPARTAMENTO AL PIANO SECONDO

SCALA 1:100

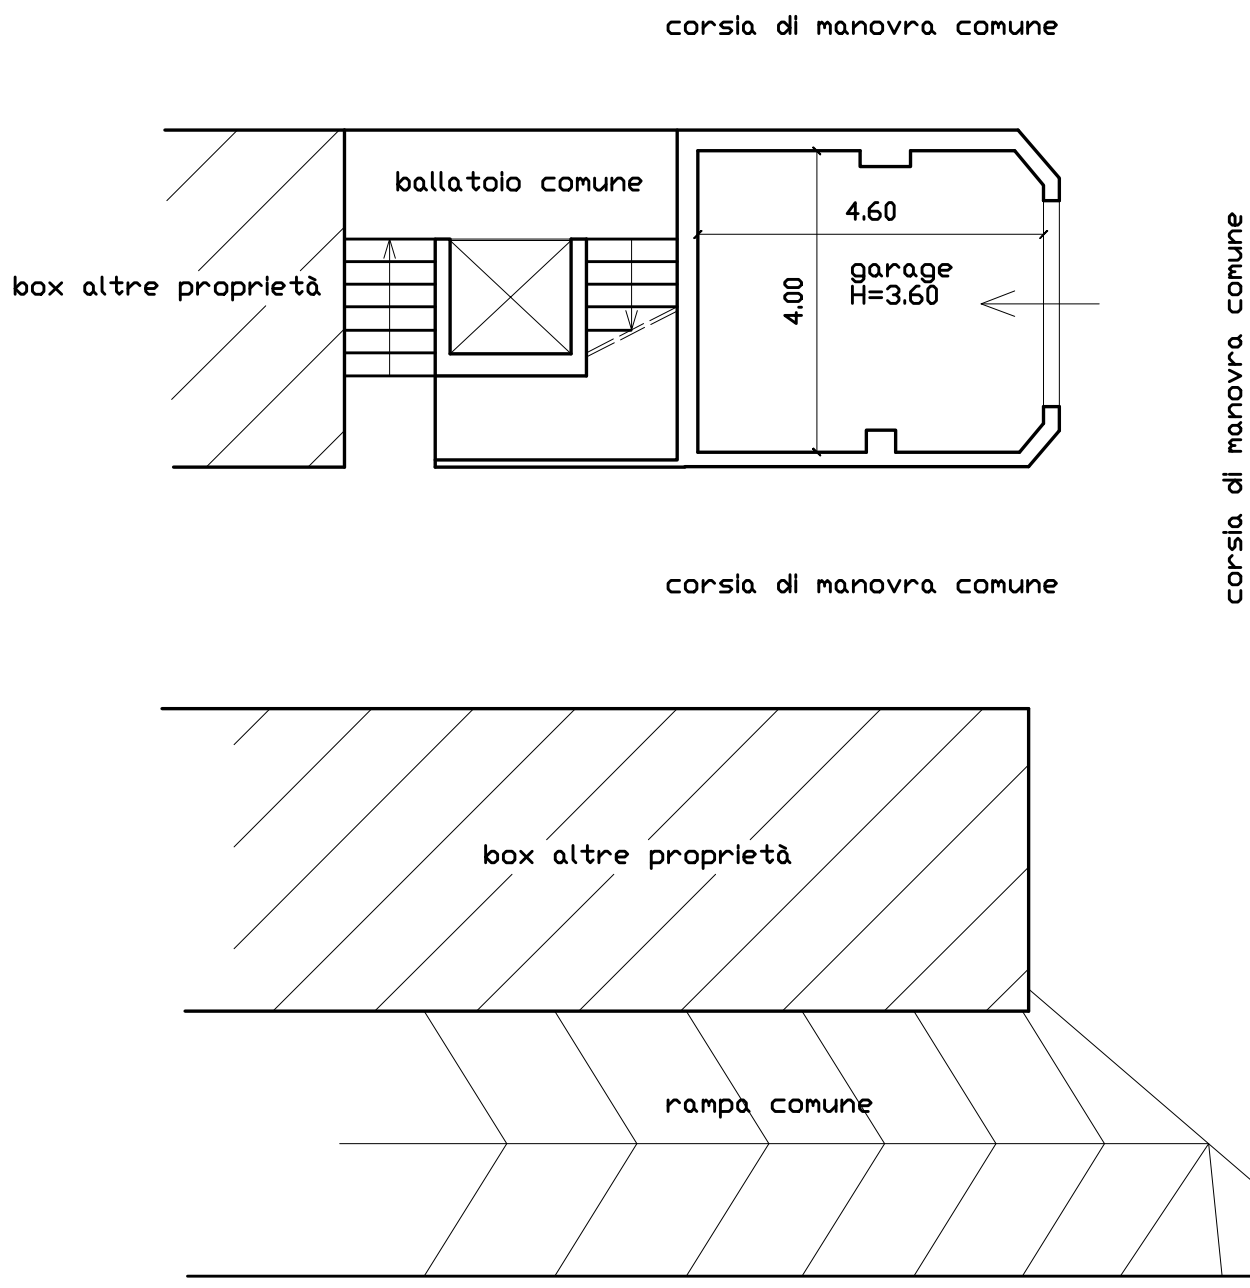

PLANIMETRIA GARAGE AL PIANO SEMINTERRATO

SCALA 1:100