



Comune di Loiri Porto San Paolo (SS)
Immobile Foglio 235, Part. 226, sub. 12
Posto Auto scoperto Foglio 235, Part. 226, sub. 25

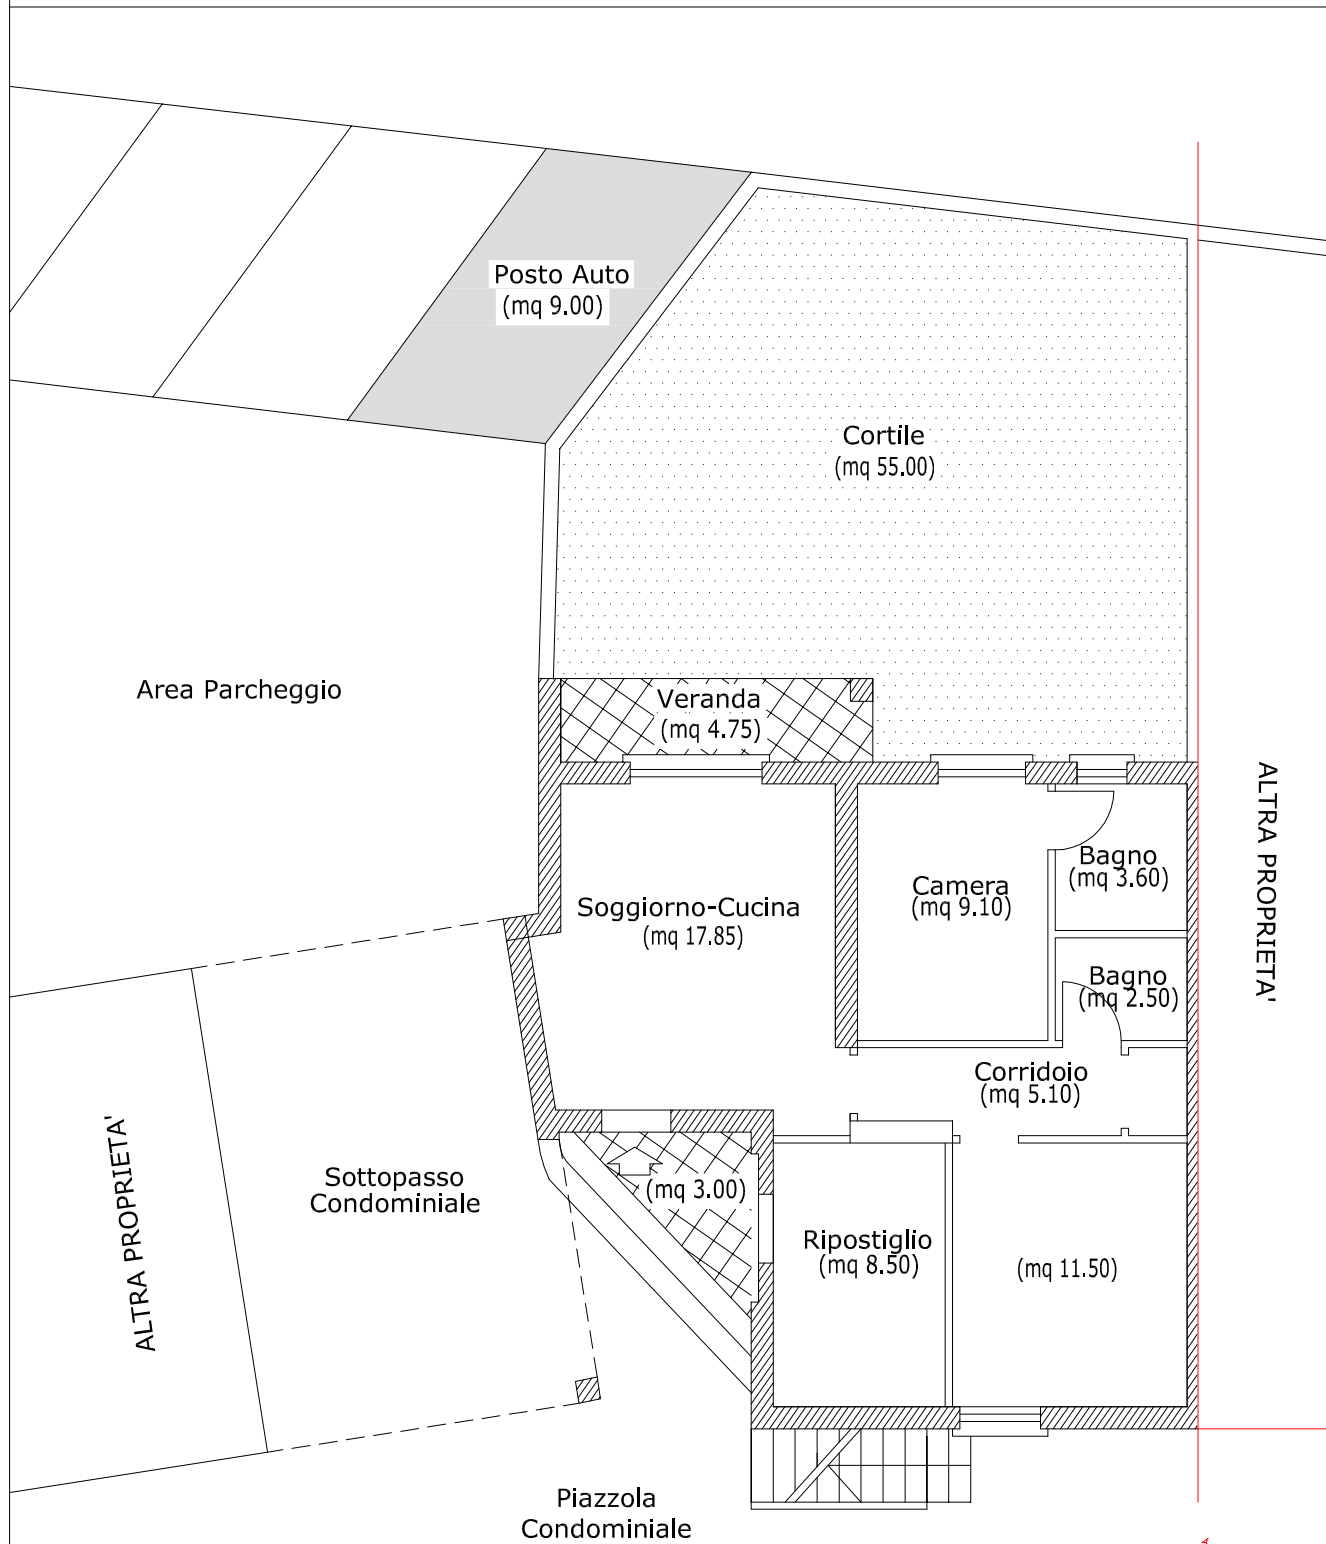

Appartamento S.U. = MQ. 58.15
Posto auto scoperto S.n.r.= MQ. 9.00

- RILIEVO APPARTAMENTO - RAPP 1:100 - TAV. 1/a-

Comune di Loiri Porto San Paolo (SS)
Immobile Foglio 235, Part. 226, sub. 12
Posto Auto scoperto Foglio 235, Part. 226, sub. 25

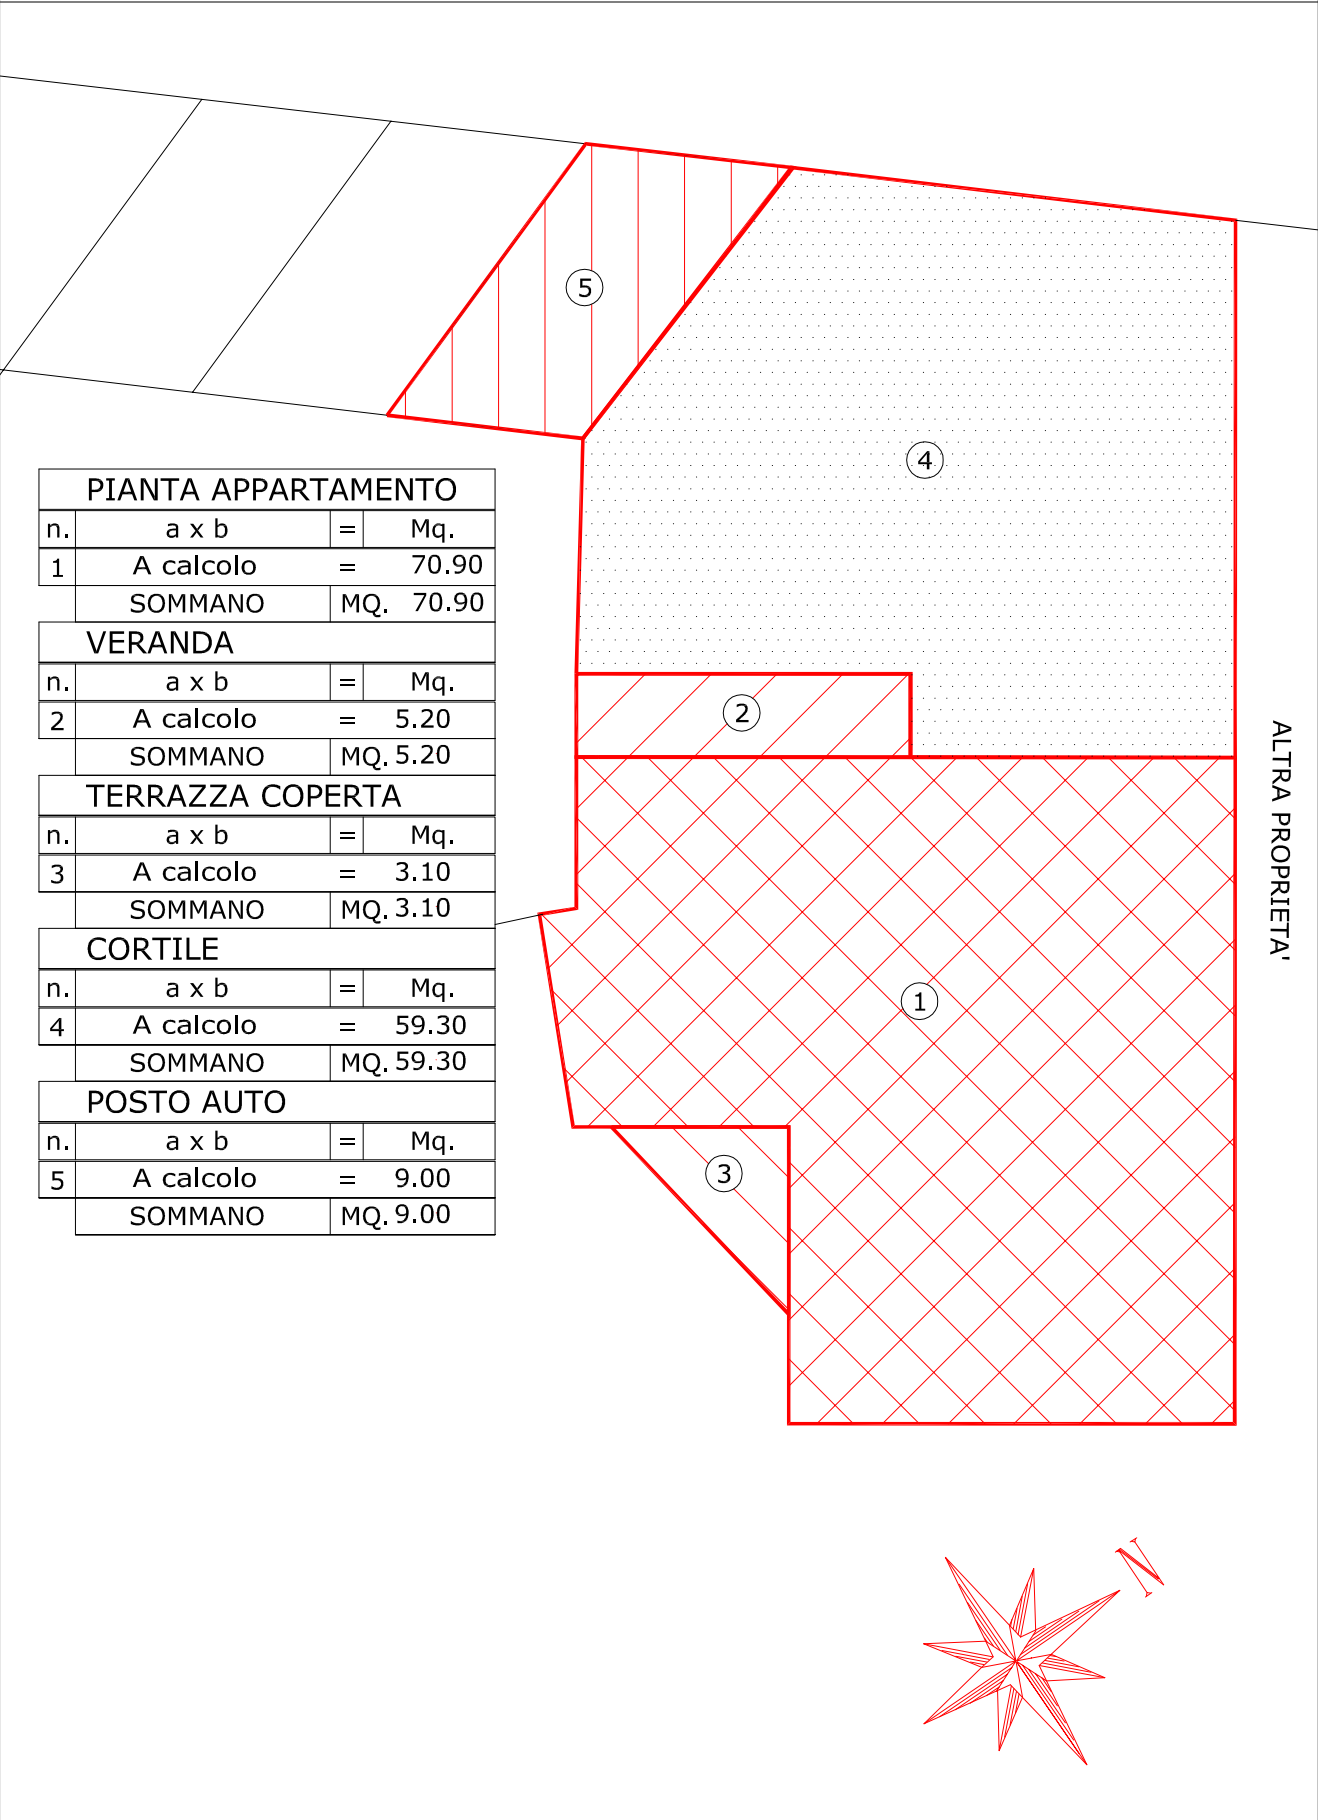

PIANTA APPARTAMENTO			
n.	a x b	=	Mq.
1	A calcolo	=	70.90
	SOMMANO	MQ.	70.90
VERANDA			
n.	a x b	=	Mq.
2	A calcolo	=	5.20
	SOMMANO	MQ.	5.20
TERRAZZA COPERTA			
n.	a x b	=	Mq.
3	A calcolo	=	3.10
	SOMMANO	MQ.	3.10
CORTILE			
n.	a x b	=	Mq.
4	A calcolo	=	59.30
	SOMMANO	MQ.	59.30
POSTO AUTO			
n.	a x b	=	Mq.
5	A calcolo	=	9.00
	SOMMANO	MQ.	9.00