


STUDIO GENTA_ARCHITETTURE_ARCH. RICCARDO GENTA
Viale Venezia, 2F - 27100 PAVIA
Telefono: 03821754376 / Fax 03821755038 / e-mail: riccardo.genta@studiogenta.it

STUDIO GENTA_ARCHITETTURE
TRIBUNALE ORDINARIO DI PAVIA

Procedura n. 270_2025 R.G.ES

ESECUZIONE IMMOBILIARE PROMOSSA DA:

 


GIUDICE DELL'ESECUZIONE: Dott. Antonio Maria CODEGA


TROMELLO - Via Cesare Battisti n. 24/I
PIANTE PIANO TERRA - PRIMO

Scala 1:100

L'Ausiliario del Giudice
Arch. RICCARDO GENTA

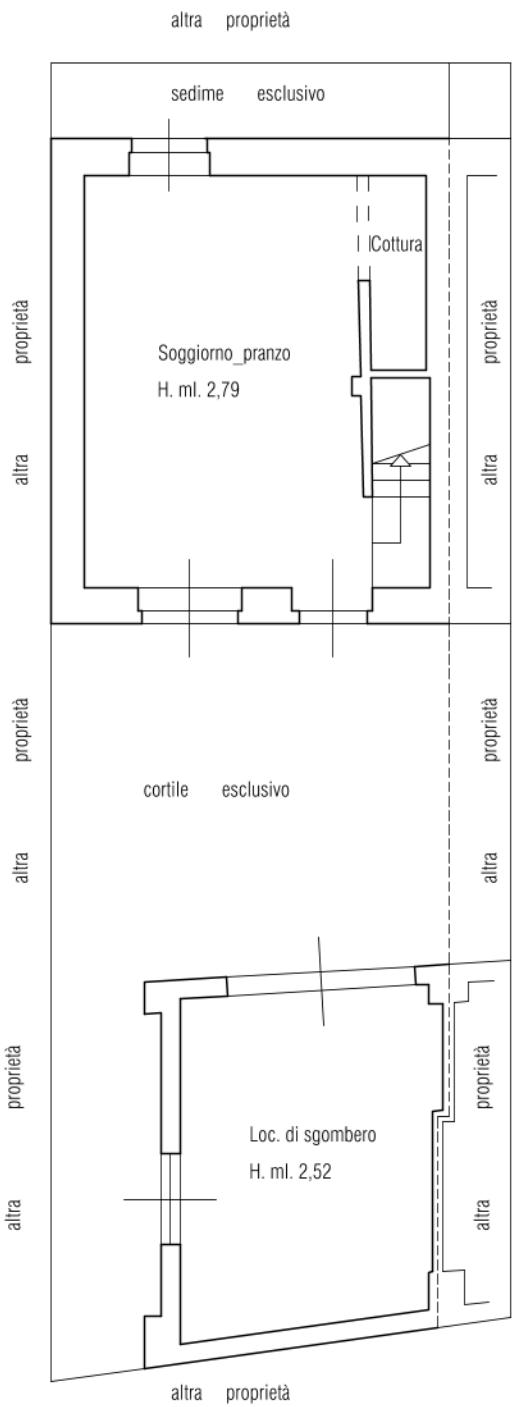

PIANO TERRA

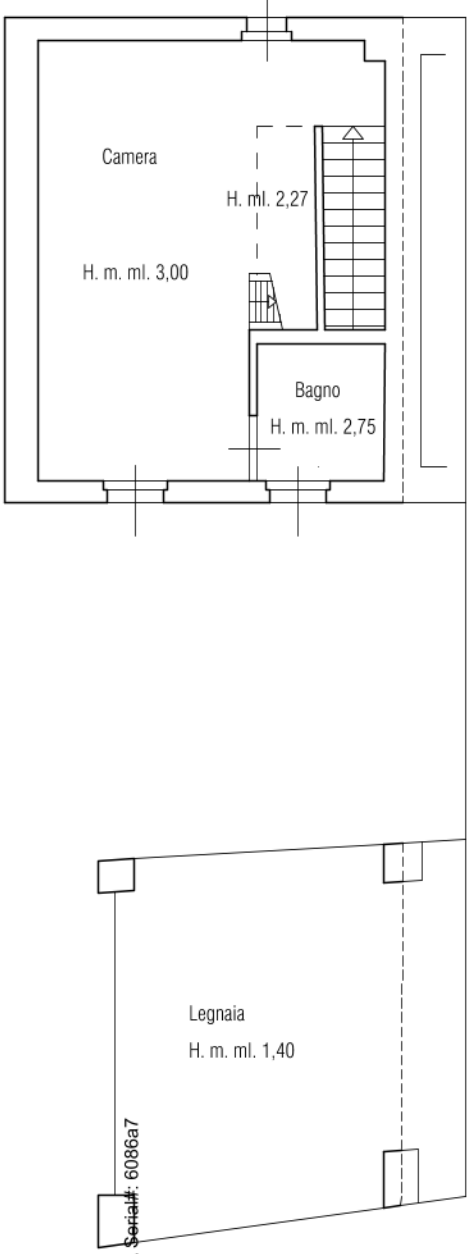

PIANO PRIMO



SOPPALCO