

MODULARIO
F. - Cat. S. T. - 211



MINISTERO DELLE FINANZE
DIREZIONE GENERALE DEL CATASTO E DEI SERVIZI TECNICI ERARIALI


MOD. B (Nuovo Catasto Edilizio Urbano)

Lire
20

NUOVO CATASTO EDILIZIO URBANO

(R. DECRETO-LEGGE 13 APRILE 1939, N. 652)

Planimetria dell'immobile situato nel Comune di Castiglione Stiviere Via Jan e Robert Kennedy
Ditta Bodini Annibale - Merli Luigi - Gastaldi Alessandra nati il 31-VIII-1912/25-IV-1920/20-XI/1918
Allegata alla dichiarazione presentata all'Ufficio Tecnico Erariale di Mantova

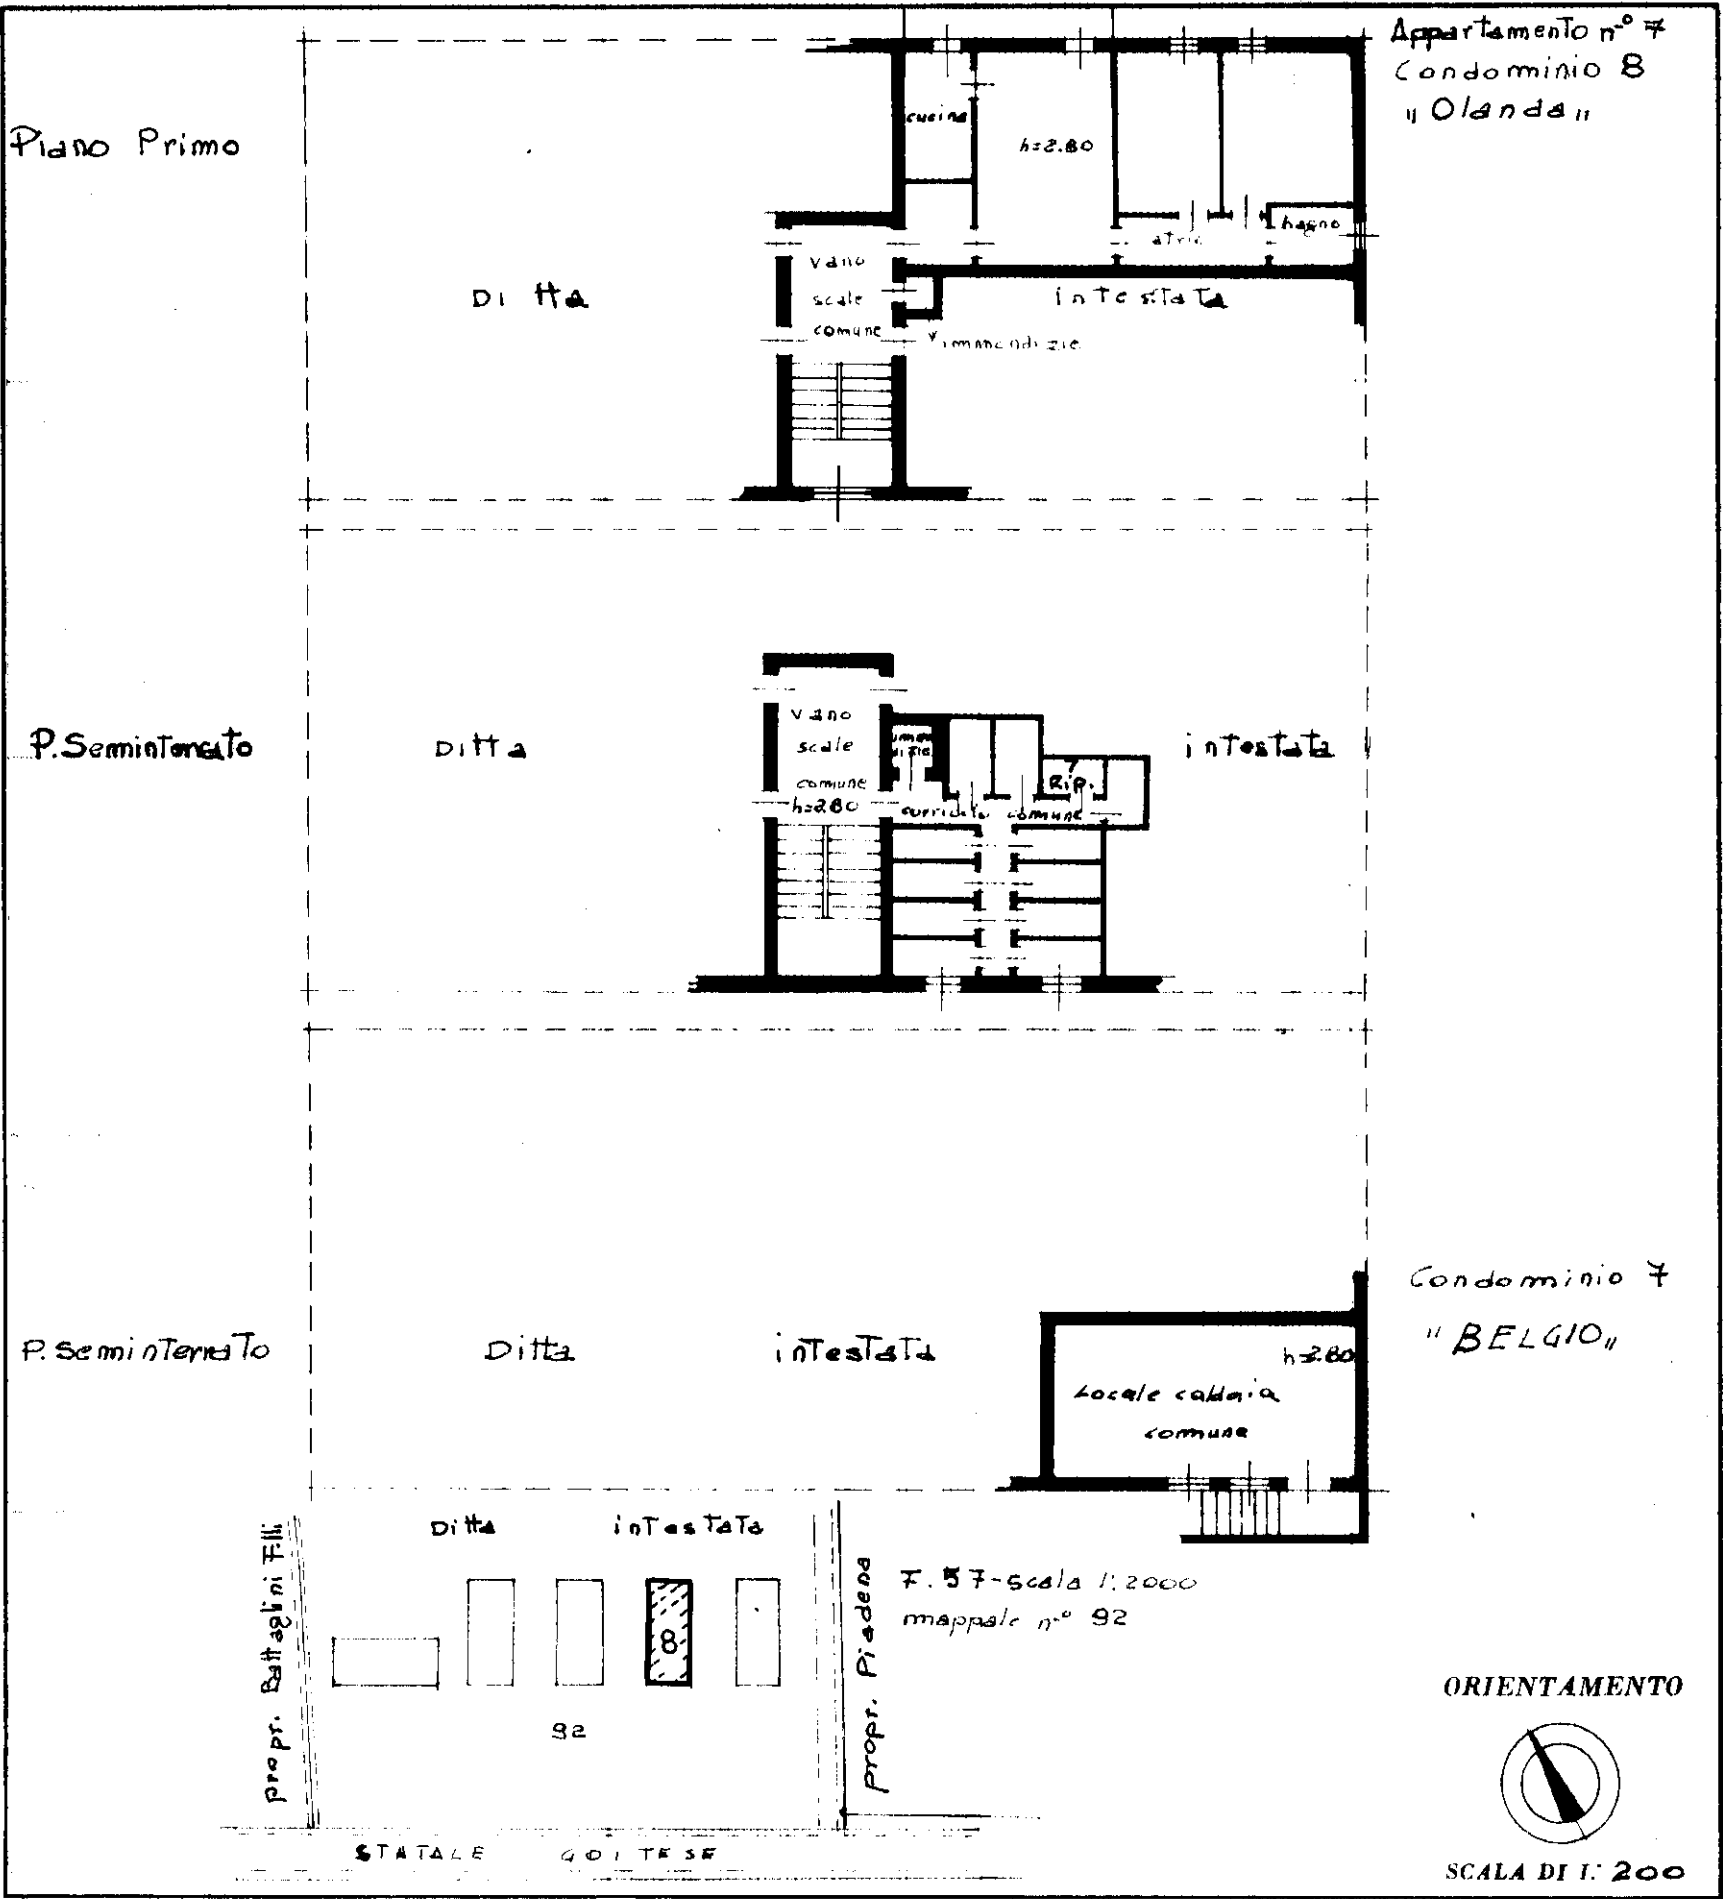

SPAZIO RISERVATO PER LE ANNOTAZIONI D'UFFICIO

DATA

PROT. N°

Compilata dal Geom. Gian Paolo
Bazzani
(Titolo, nome e cognome del tecnico)

Iscritto all'Albo dei Geometri
della Provincia di Mantova

DATA 15 Gennaio 1970

Firma:



MINISTERO DELLE FINANZE


DIREZIONE GENERALE DEL CATASTO E DEI SERVIZI TECNICI ERARIALI

NUOVO CATASTO EDILIZIO URBANO

(R. DECRETO-LEGGE 13 APRILE 1939, N. 652)

Planimetria dell'immobile situato nel Comune di Castiglione Stiviere Via Jon e R. Kennedy
Ditta Bodini Annibale - Merli Luigi - Gastaldi Alessandra nati il 31-8-1912/25-4-1929/20-11-918
Allegata alla dichiarazione presentata all'Ufficio Tecnico Erariale di Mantova

Lire
20

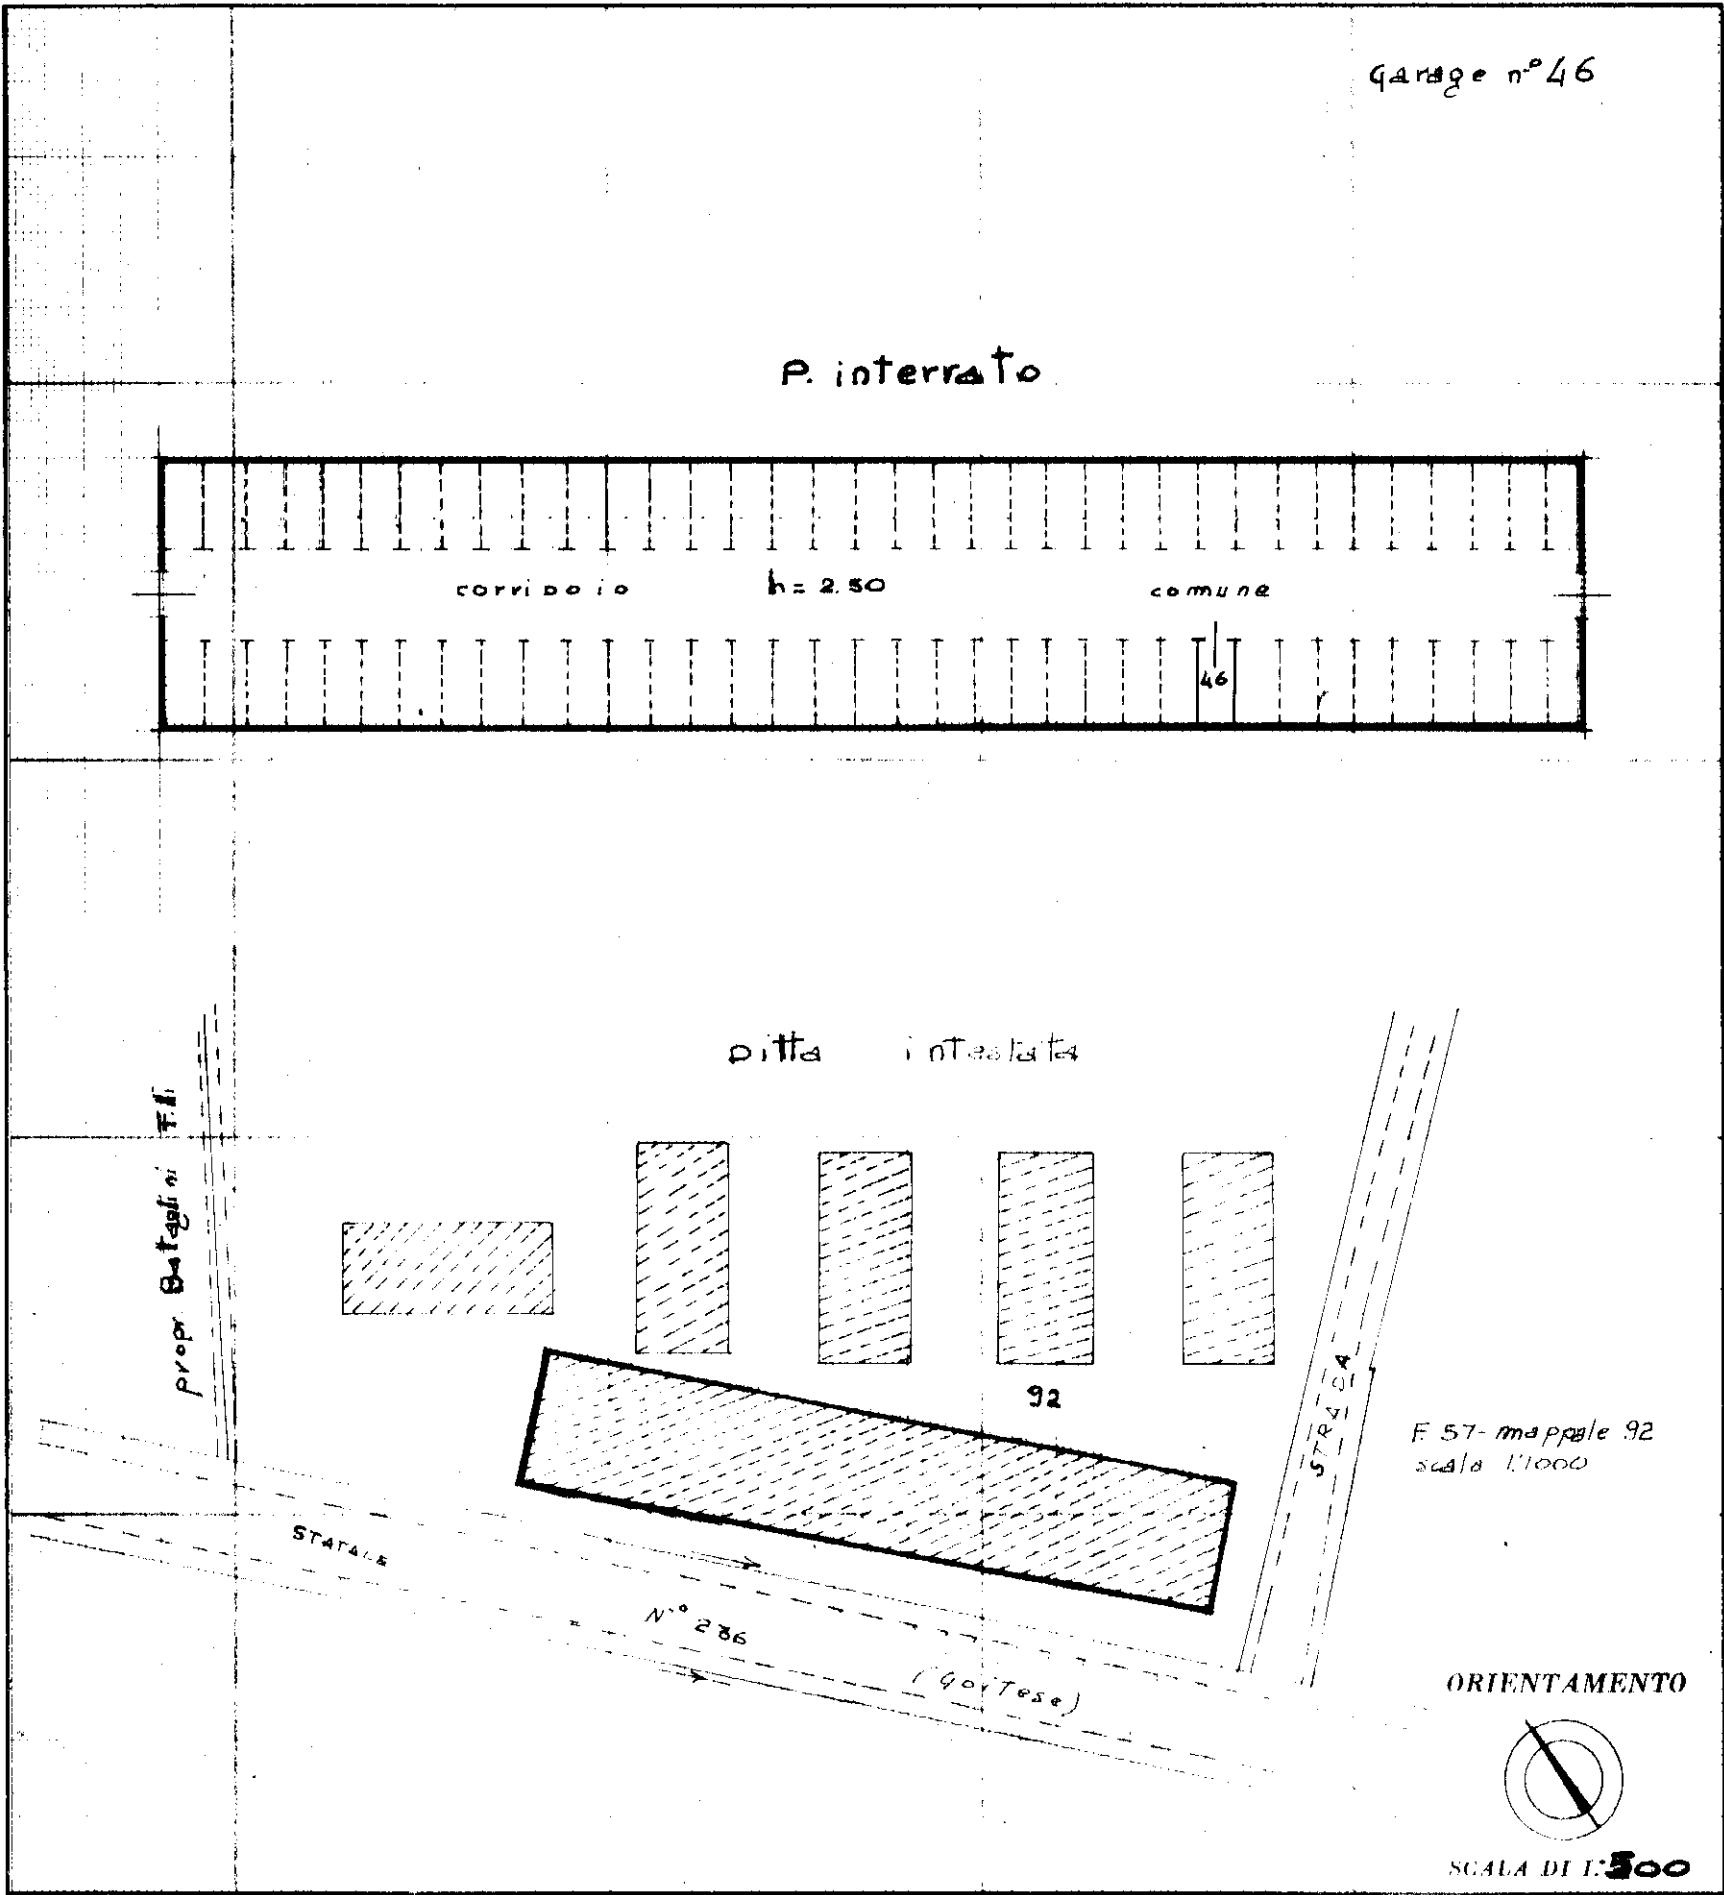

SPAZIO RISERVATO PER LE ANNOTAZIONI D'UFFICIO

DATA

PROT. N°

Handwritten signature and date: 7/6/71

ISTITUTO POLIGRAFICO DELLO STATO

Compilata dal Geom. Gian Paolo Bazzani
(titolo come ingegnere del tecnico)

Iscritto all'Albo dei Geometri della Provincia di Mantova

DATA 30-Marzo 1971

Firma: *Gian Paolo Bazzani*