

**Agenzia del Territorio
CATASTO FABBRICATI
Ufficio Provinciale di
Firenze**

Dichiarazione protocollo n. FI0284286 del 23/12/2005

Planimetria di u.i.u. in Comune di Scandicci

Via Di Rialdoli

civ. 60

Identificativi Catastali:

Sezione:

Foglio: 8

Particella: 2793

Subalterno: 513

Compilata da:

Lombardini Antonio

Iscritto all'albo:

Geometri


Prov. Firenze

N. 2771

Scheda n. 1

Scala 1:200

ALL. 4

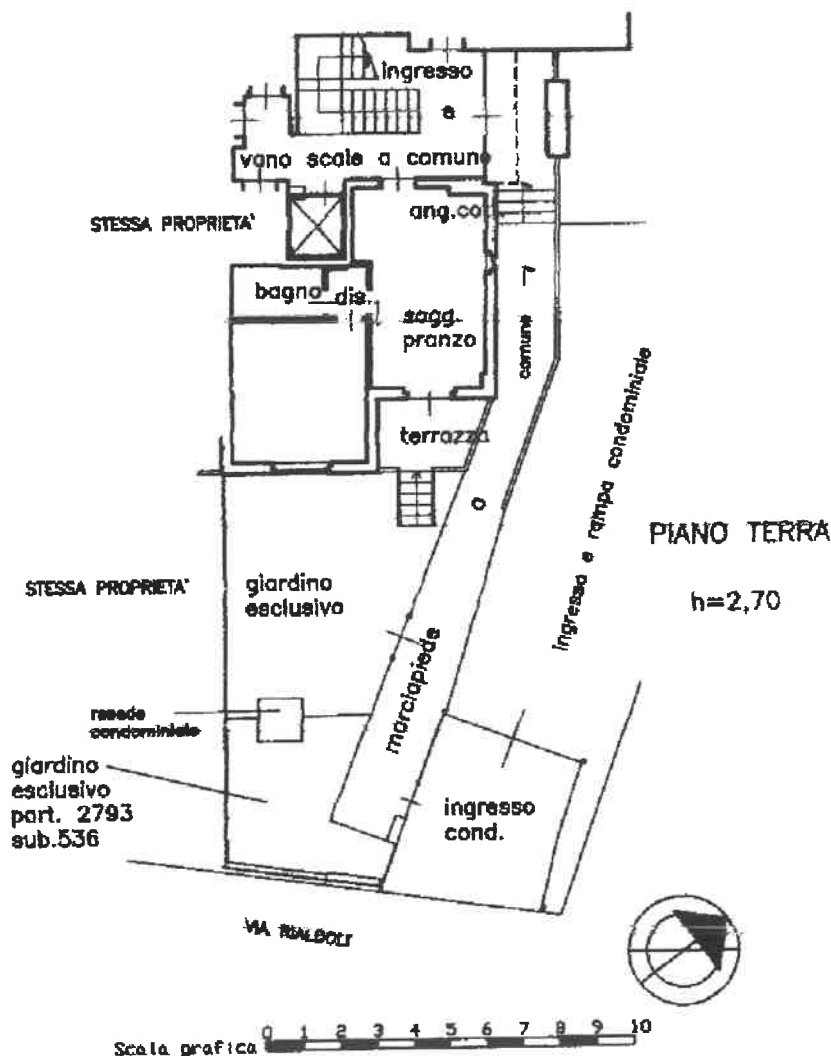

Ultima planimetria in atti

Data: 24/04/2025 - n. T433232 - Richiedente: NLLFPP73L20D612F

Totale schede: 1 - Formato di acquisizione: A4(210x297) - Formato stampa richiesta: A4(210x297)

Agenzia del Territorio
CATASTO FABBRICATI
Ufficio Provinciale di
Firenze

Dichiarazione protocollo n. FI0284286 del 23/12/2005

Planimetria di u.i.u. in Comune di Scandicci

Via Di Rialdoli

civ. 58/A

Identificativi Catastali:

Sezione:

Foglio: 8

Particella: 2793

Subalterno: 583

Compilata da:

Lombardini Antonio

Iscritto all'albo:
Geometri


Prov. Firenze

N. 2771

Scheda n. 1

Scala 1:200

ALL. 5

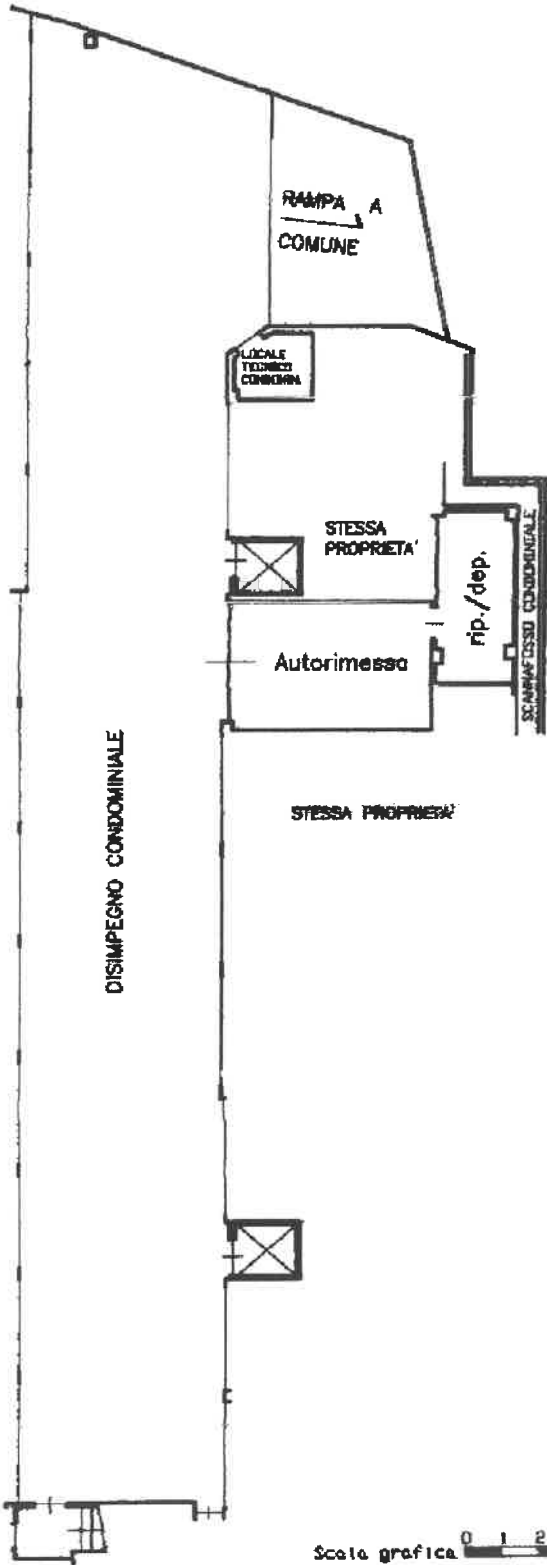

PIANO SEMINTERRATO

h=2,40

Scala grafica 0 1 2 3 4 5 6 7 8 9 10

Ultima planimetria in atti

Data: 24/04/2025 - n. T433233 - Richiedente: NLLFPP73L20D612F

Totale schede: 1 - Formato di acquisizione: A4(210x297) - Formato stampa richiesto: A4(210x297)