

LOTTO 1

GRAFICI DELLO STATO DEI LUOGHI AL 20-02-2024


Unità immobiliare sito in Roccarainola (NA) alla contrada Cannelle,7_
N.C.E.U. Foglio 27 Particella 593 SUB 1 - Piano Terra -

Superficie convenzionata	S.C.
Superficie Utile + murature interne	(mq 156,88)
Muratura perimetrale mq 18.08 x 50%	(mq 9,04)
Veranda mq 24. 46 x 60%	(mq 14,68)
Terrazzi + Pergolato cop. mq104.01x 25%	(mq 26,00)
Corte esclusiva con piscina mq 448.12x 10%	(mq 44,81)
Totale (S.C.)	(mq 251,41)

Veranda	S.N.R
Veranda / deposito	(mq 24,43)
Totale (S.N.R.)	(mq 24,43)


AMBIENTI esterni	S.N.R
Terrazzo copert. solaio	(mq 44,42)
Terrazzo copert. in legno	(mq 59,59)
Piscina	(mq 77,07)
Totale (S.N.R.)	(mq 181,08)

AMBIENTI interni	S.U.
Soggiorno / Pranzo/Salone	(mq 59,98)
ingresso	(mq13,26)
Corridoio	(mq 6,89)
Letto 1	(mq17,57)
Letto 2	(mq 20,02)
Letto 3	(mq 16,15)
W.c.	(mq 13,97)
W.c.	(mq 04,07)
Totale (S.U.)	(mq 151,91)

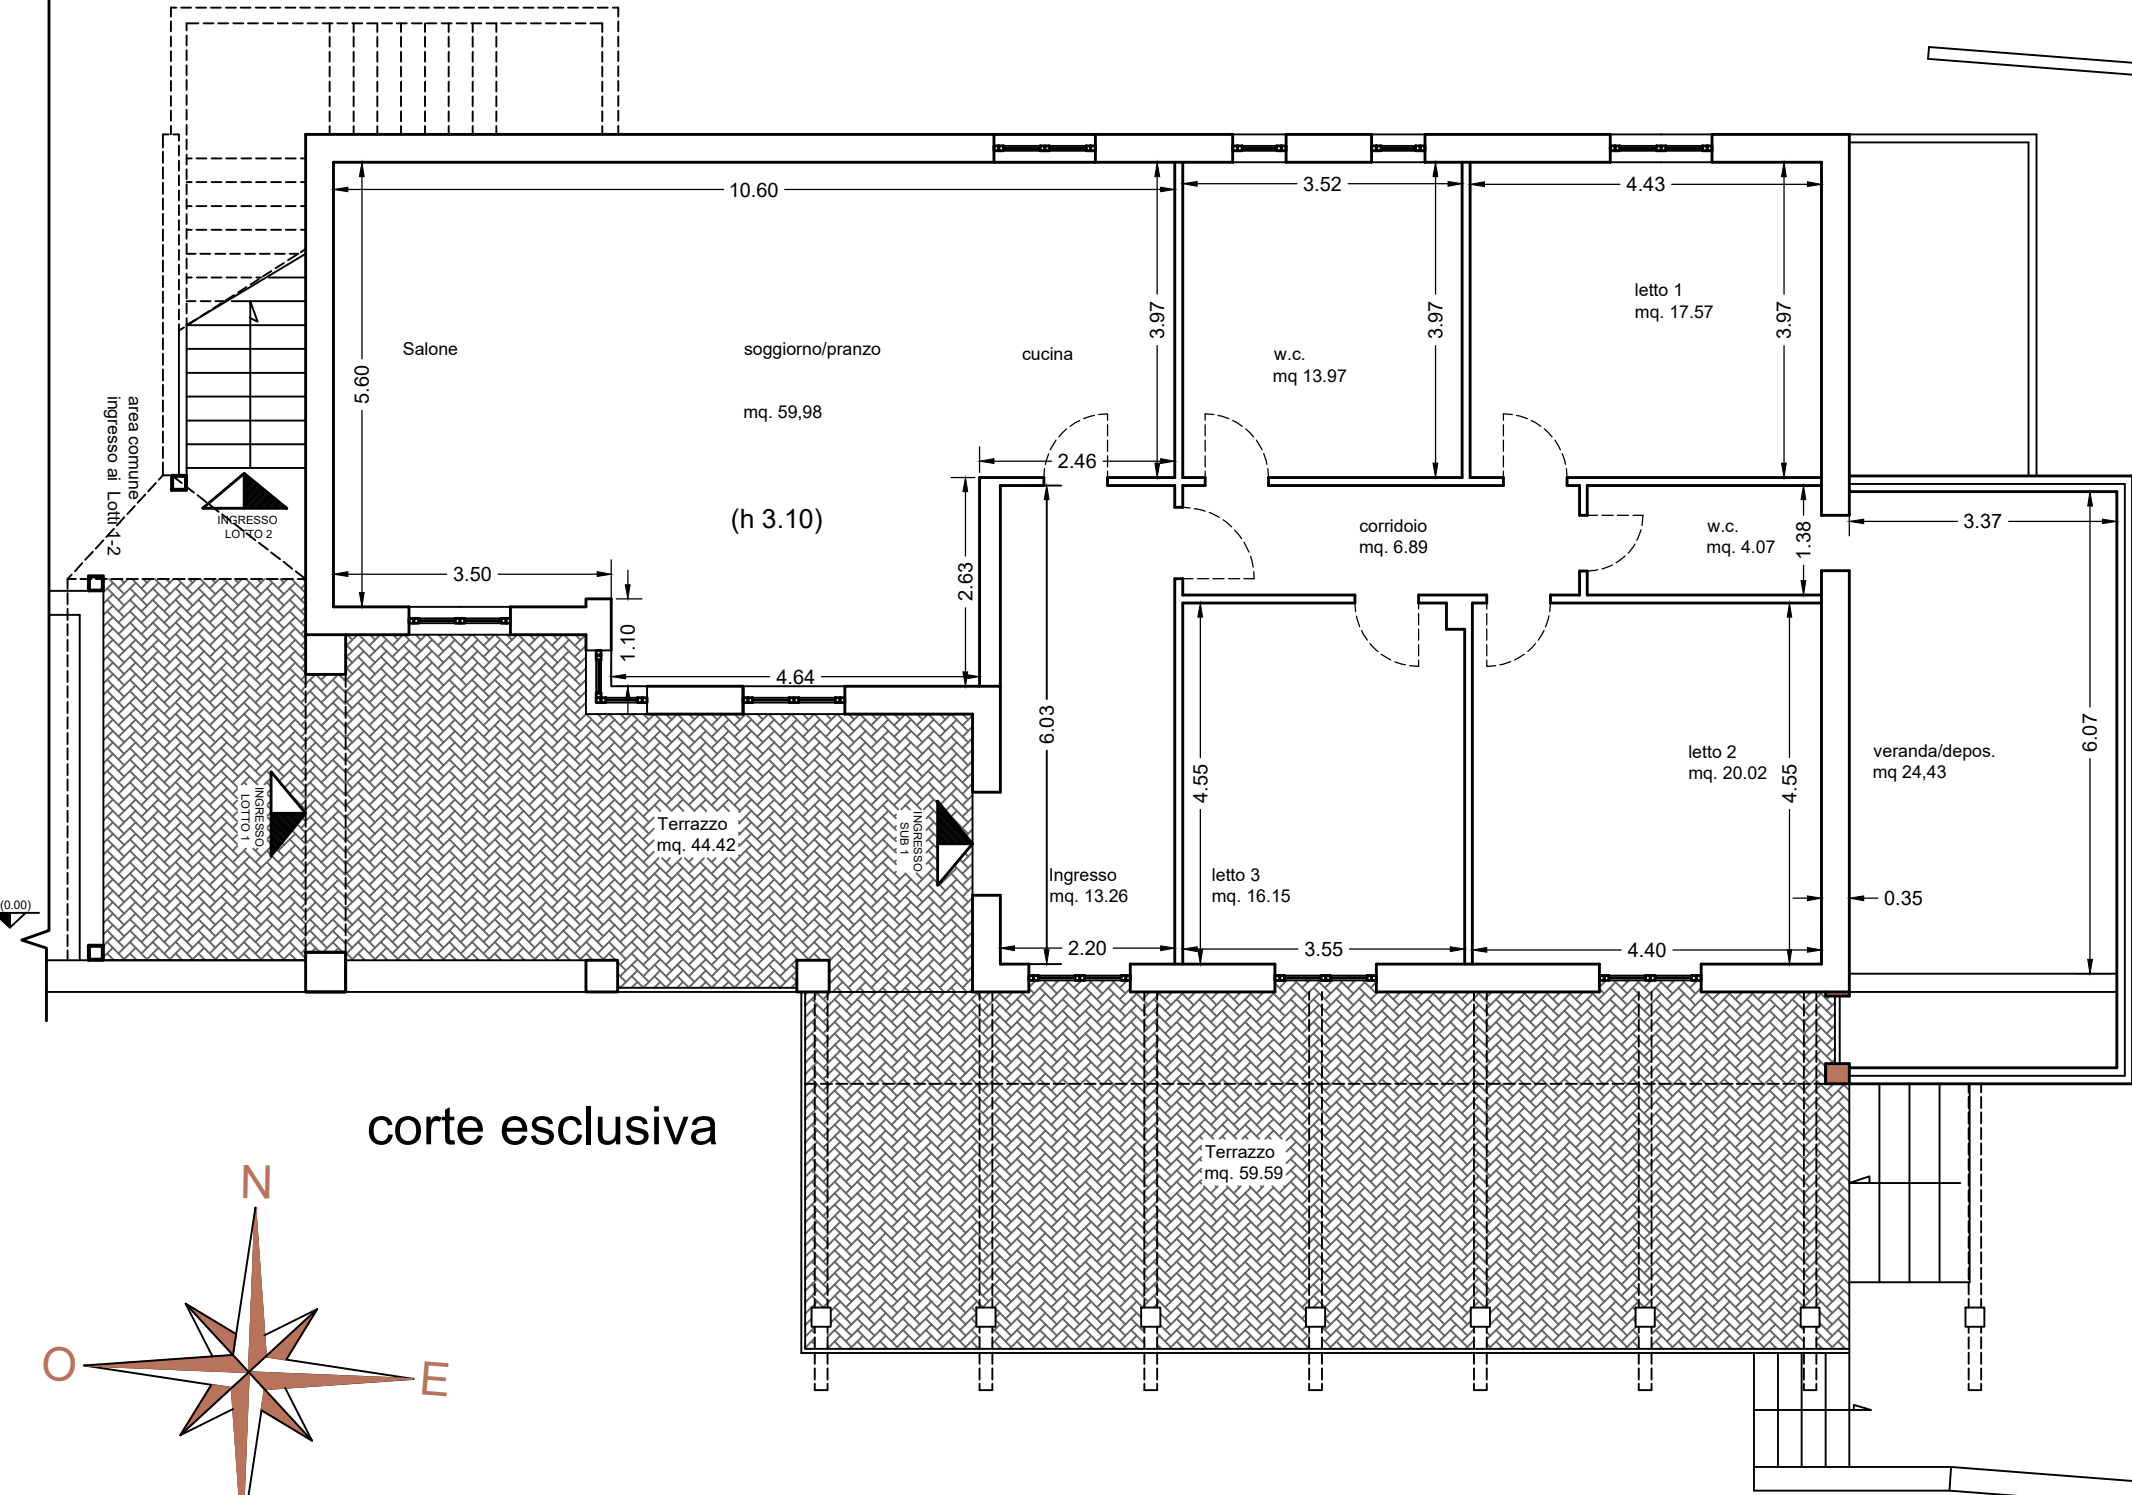

PIANTA PIANO TERRA

scala metrica

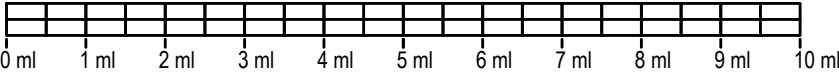


MINISTERO DELLE FINANZE
DIPARTIMENTO DEL TERRITORIO
CATASTO EDILIZIO URBANO (RDL 13-4-1939, n. 652)



MODULARIO
3 r r n 406

planimetria di u.i.v. in Comune di **Roccarainola**..... via **Cannelle**.....

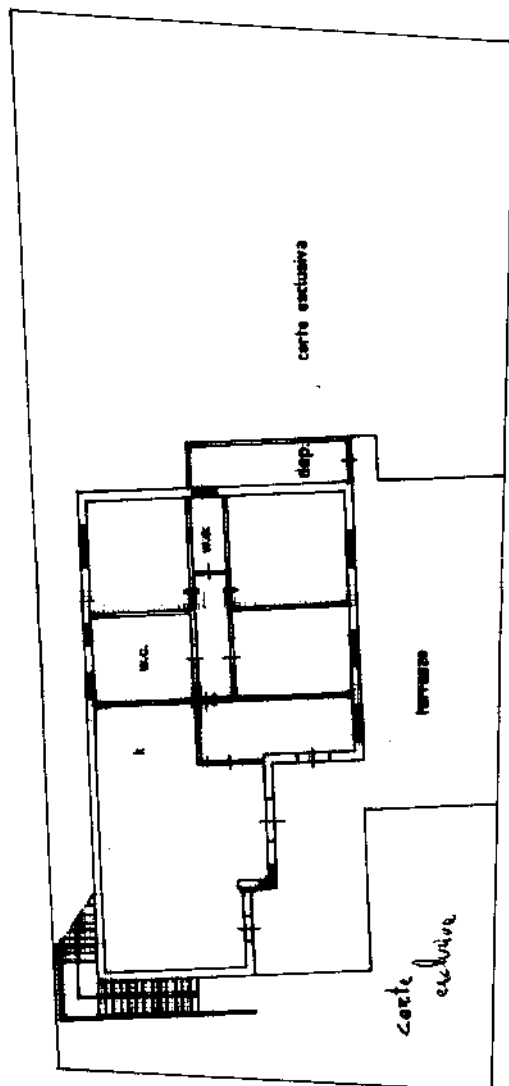

Punta Pico Tetra

H. H. 2.50

COMMENTAIRE



SCALA EN 1:25

RISERVATO ALL'UFFICIO

18 JUL 1999

Dichiarazione di N.C. ☒ Denuncia di variazione ☐	Compilata dal <u>gestioni</u> (Tasse, Categorie e note)
Identificativi ostacoli n. <u>593</u> subalterni di Particella <u>593</u> - Subalterno 1	Iscritto all'albo dei <u>gestioni</u> della provincia di <u>Napoli</u> data <u>27/11/2011</u> Firma <u>[Signature]</u>

Unità immobiliare sita nel Comune di Roccarainola alla via Rositi (ex via Cannelle) s.n.c.

PLANIMETRIA CON CONI OTTICI "LOTTO 1"

