


PIANO INTERRATO

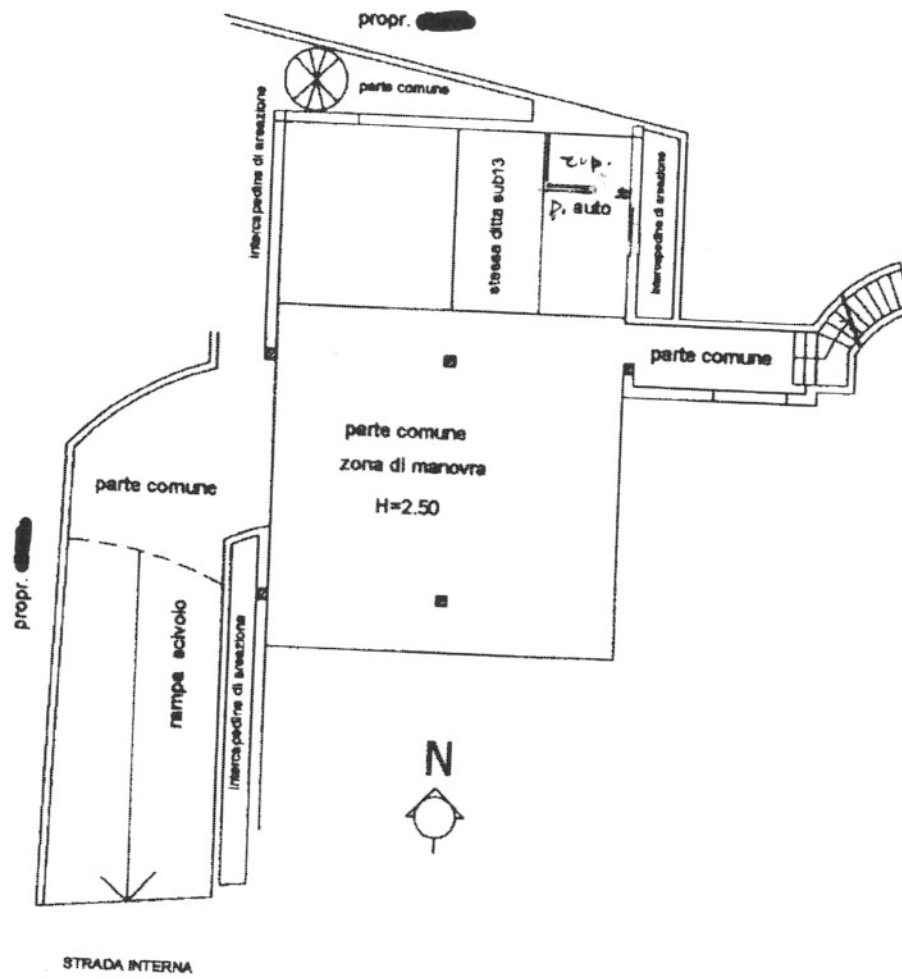


PIANO TERRA



ELABORATO PLANIMETRICO	
Compilato da: Sanarica Maria	
Iscritto all'albo: Ingegneri	
Prov. Lecce	N. 2169

Agenzia del Territorio
CATASTO FABBRICATI
 Ufficio Provinciale di
 Lecce


Comune di Uggiano La Chiesa	Protocollo n. LE0214100 del 19/04/2007
Sezione: Foglio: 12 Particella: 1048	Tipo Mappale n. 205087 del 12/04/2007
Dimostrazione grafica dei subalterni	Scala 1 : 200

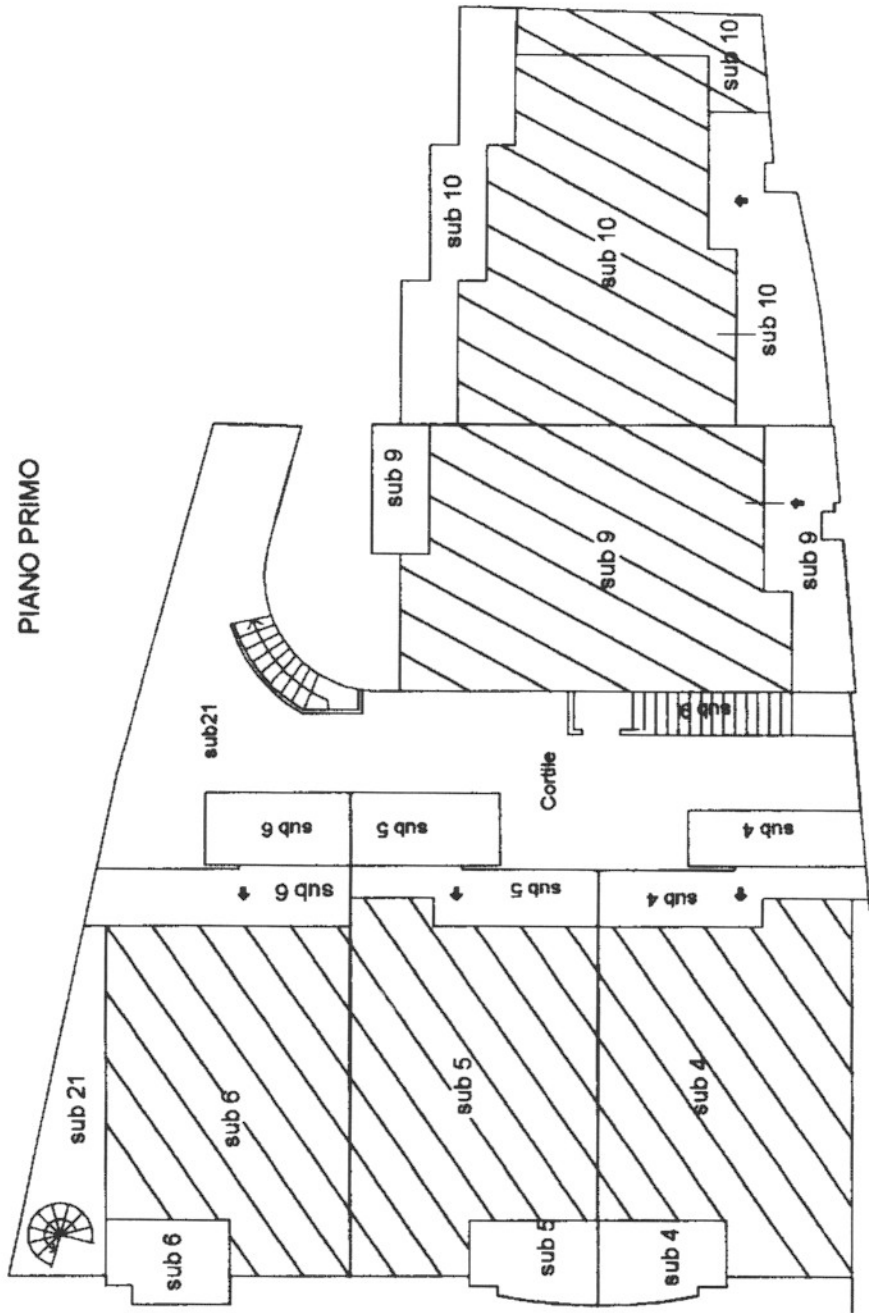

ELABORATO PLANIMETRICO	
Compilato da: Sanarica Maria	
Iscritto all'albo: Ingegneri	
Prov. Lecce	N. 2169

Agenzia del Territorio
CATASTO FABBRICATI
Ufficio Provinciale di
Lecce

Comune di Uggiano La Chiesa		Protocollo n. LE0214100 del 19/04/2007	
Sezione:	Foglio: 12	Particella: 1048	Tipo Mappale n. 205087 del 12/04/2007
Dimostrazione grafica dei subalterni			Scala 1 : 200

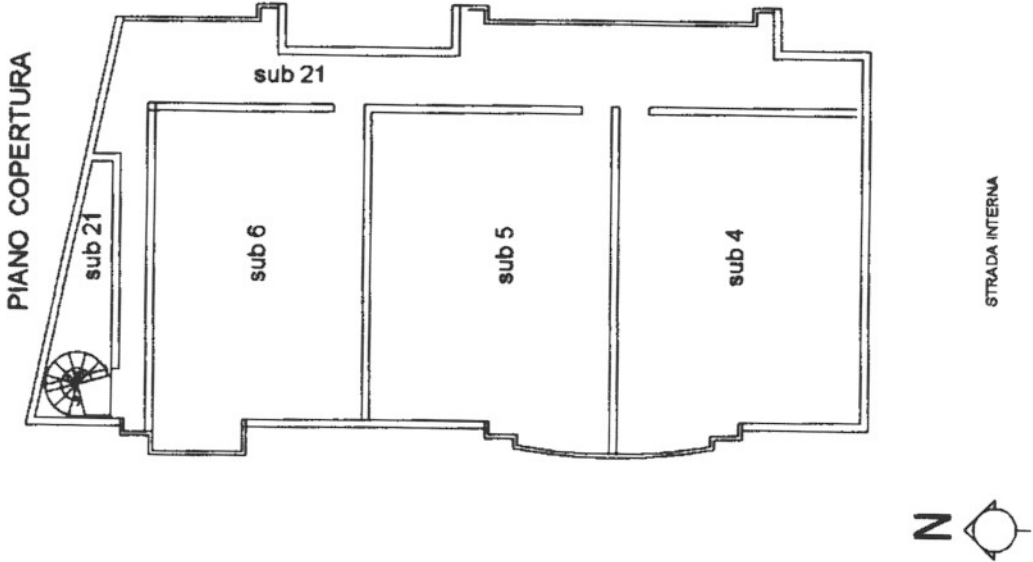

ELABORATO PLANIMETRICOCompilato da:
Sanarica MariaIscritto all'albo:
Ingegneri

Prov. Lecce

N. 2169

**Agenzia del Territorio
CATASTO FABBRICATI
Ufficio Provinciale di
Lecce**

Comune di Uggiano La Chiesa

Sezione: Foglio: 12

Particella: 1048


Protocollo n. LE0214100 del 19/04/2007

Tipo Mappale n. 205087 del 12/04/2007

Dimostrazione grafica dei subalterni

Scala 1 : 200

PIANO TERRA

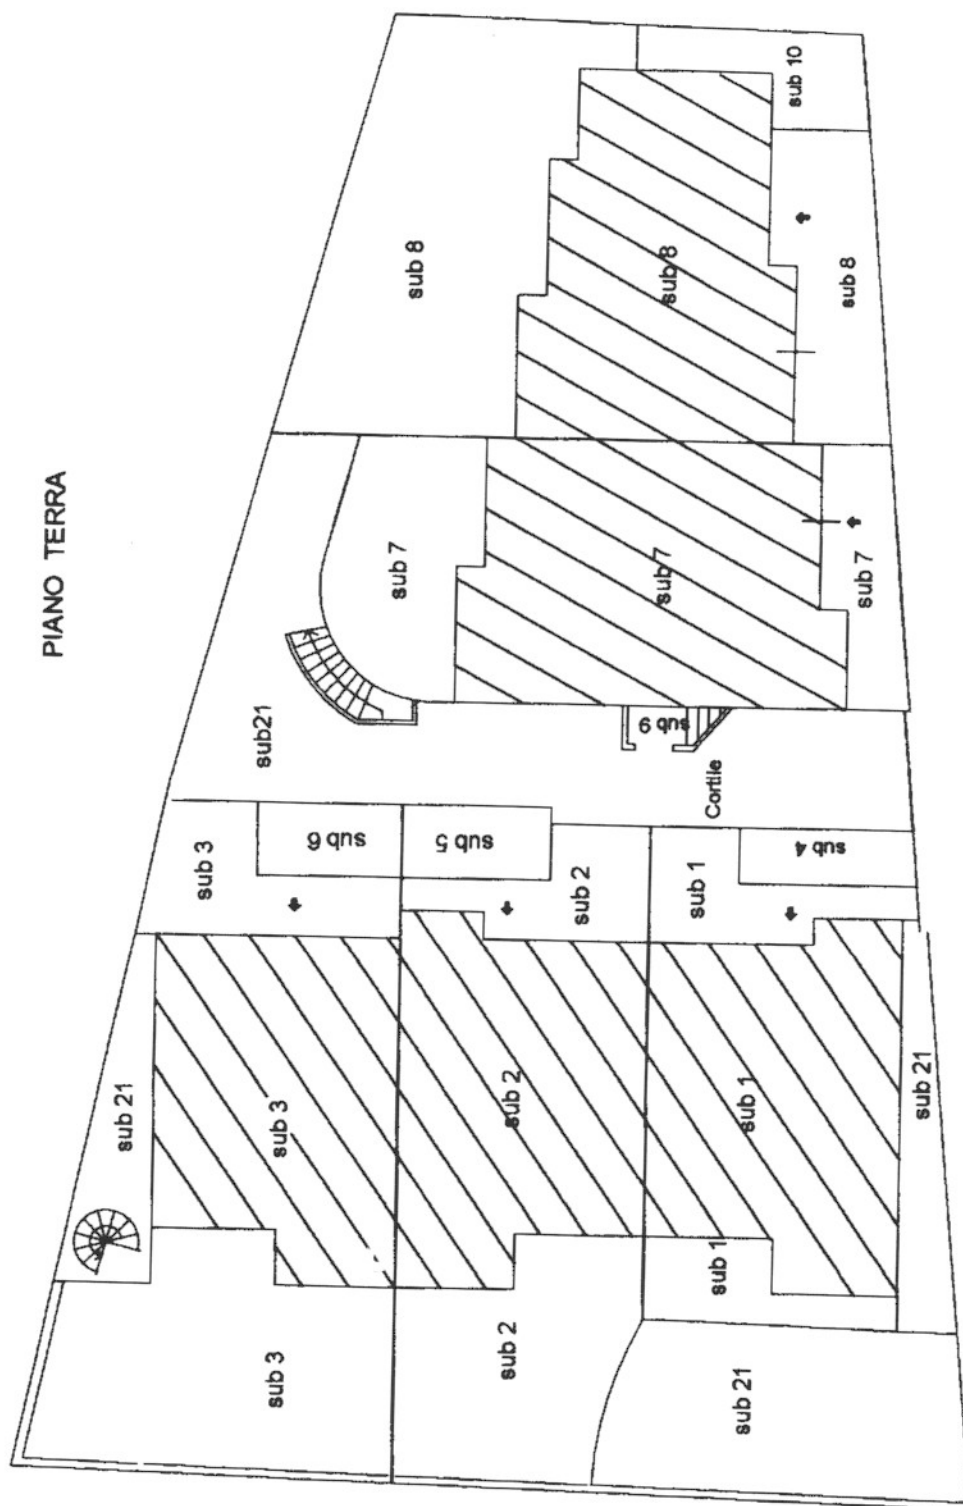

STRADA INTERNA



ELABORATO PLANIMETRICO

Compilato da:
Sanarica Maria

Iscritto all'albo:
Ingegneri

Prov. Lecce

N. 2169

Agenzia del Territorio
CATASTO FABBRICATI
Ufficio Provinciale di
Lecce

Comune di Uggiano La Chiesa

Sezione: Foglio: 12

Particella: 1048

Protocollo n. LE0214100 del 19/04/2007

Tipo Mappale n. 205087 del 12/04/2007

Dimostrazione grafica dei subalterni

Scala 1 : 200

ALLEGATO 7

