


Agenzia delle Entrate
CATASTO FABBRICATI
Ufficio Provinciale di
Bergamo


Dichiarazione protocollo n. BG0104356 del 29/08/2018
Planimetria di u.i.u. in Comune di Albano Sant'alessandro
Via Fratelli Calvi civ. 10

Identificativi Catastali:	Compilata da:
Sezione:	Zanga Gianmario
Foglio: 8	Iscritto all'albo:
Particella: 1903	Geometri
Subalterno: 702	Prov. Bergamo N. 2866

Scheda n. 1 Scala 1:200

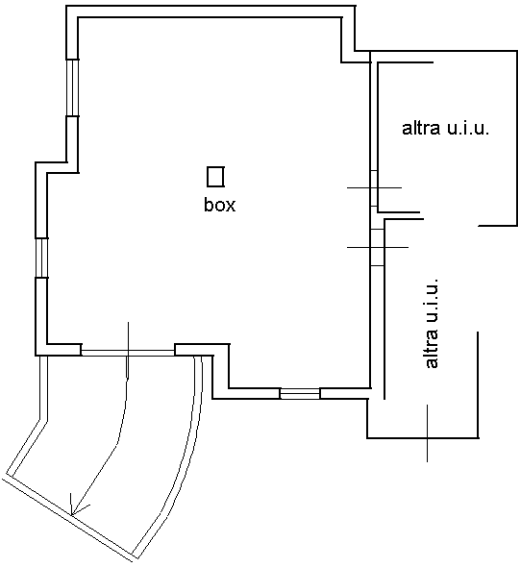

PIANO PRIMO SOTTOSTRADA
h. 2,15

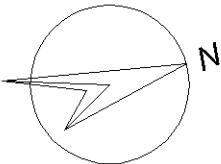

Ultima planimetria in atti


Catasto dei Fabbricati - Situazione al 24/11/2025 - Comune di ALBANO SANT'ALESSANDRO(A129) - < Foglio 12 - Particella 1903 - Subalterno 702 >
VIA FRATELLI CALVI n. 10 Piano S1

Agenzia delle Entrate
CATASTO FABBRICATI
Ufficio Provinciale di
Bergamo


Dichiarazione protocollo n. BG0104356 del 29/08/2018
Planimetria di u.i.u. in Comune di Albano Sant'alessandro
Via Fratelli Calvi civ. 10

Identificativi Catastali:	Compilata da:
Sezione:	Zanga Gianmario
Foglio: 8	Iscritto all'albo:
Particella: 1903	Geometri
Subalterno: 703	Prov. Bergamo N. 2866


Scheda n. 1 Scala 1:200

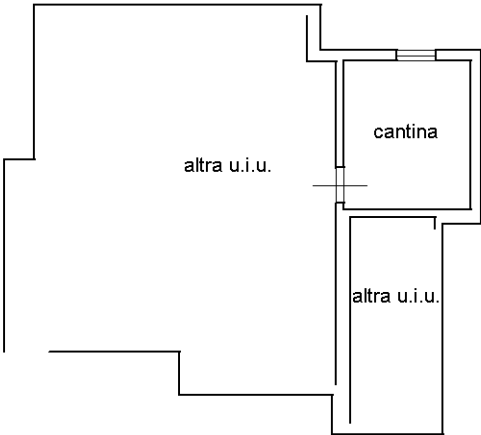

PIANO PRIMO SOTTOSTRADA
h. 2,15

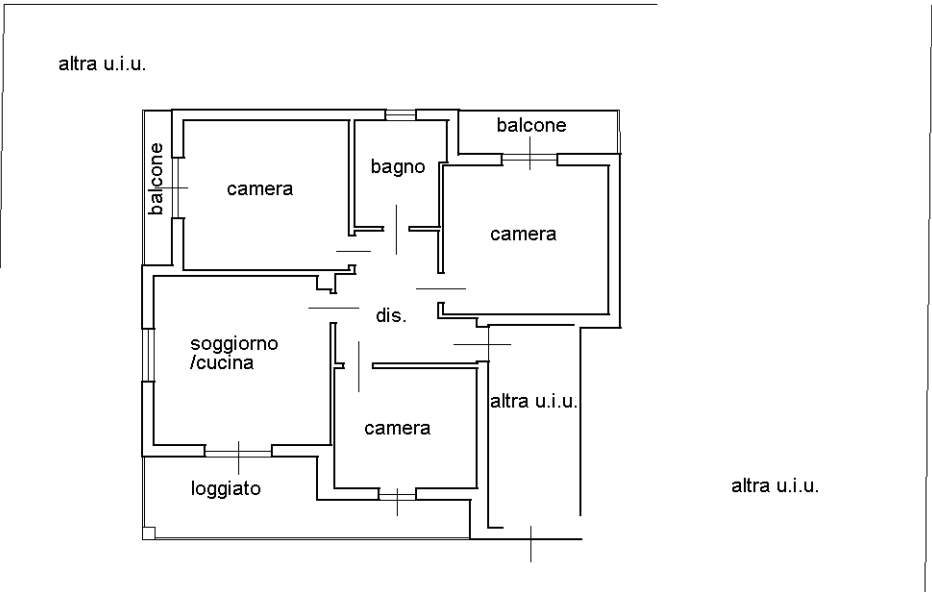

PIANO TERRA
h. 2,96

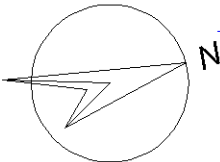

Ultima planimetria in atti


Catasto dei Fabbricati - Situazione al 24/11/2025 - Comune di ALBANO SANT'ALESSANDRO(A129) - < Foglio 12 - Particella 1903 - Subalterno 703 >
VIA FRATELLI CALVI n. 10 Piano S1-T

Agenzia delle Entrate
CATASTO FABBRICATI
Ufficio Provinciale di
Bergamo


Dichiarazione protocollo n. BG0104356 del 29/08/2018
Planimetria di u.i.u. in Comune di Albano Sant'alessandro
Via Fratelli Calvi civ. 10

Identificativi Catastali:	Compilata da:
Sezione:	Zanga Gianmario
Foglio: 8	Iscritto all'albo:
Particella: 1903	Geometri
Subalterno: 704	Prov. Bergamo N. 2866

Scheda n. 1 Scala 1:200

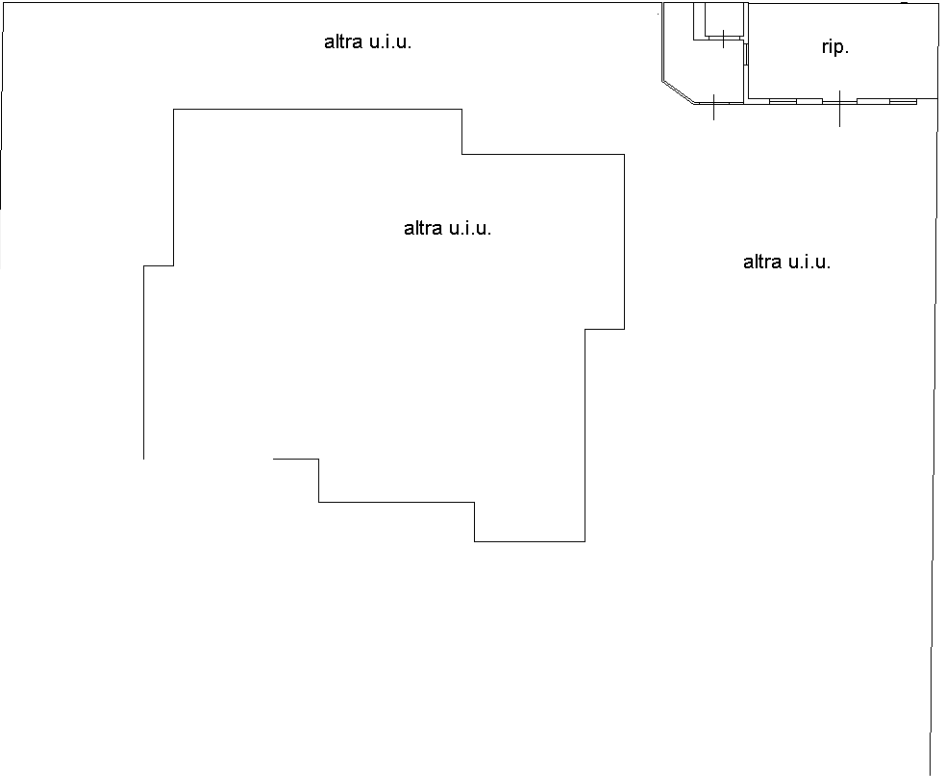

PIANO TERRA
H. 2.20

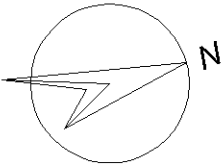

Ultima planimetria in atti

Catasto dei Fabbricati - Situazione al 24/11/2025 - Comune di ALBANO SANT'ALESSANDRO(A129) - < Foglio 12 - Particella 1903 - Subalterno 704 >
VIA FRATELLI CALVI n. 10 Piano T

Agenzia delle Entrate
CATASTO FABBRICATI
Ufficio Provinciale di
Bergamo


Dichiarazione protocollo n. BG0104356 del 29/08/2018
Planimetria di u.i.u. in Comune di Albano Sant'alessandro
Via Fratelli Calvi

civ. 10


Identificativi Catastali:
Sezione:
Foglio: 8
Particella: 1903
Subalterno: 705

Compilata da:
Zanga Gianmario
Iscritto all'albo:
Geometri
Prov. Bergamo N. 2866

Scheda n. 1 Scala 1:200

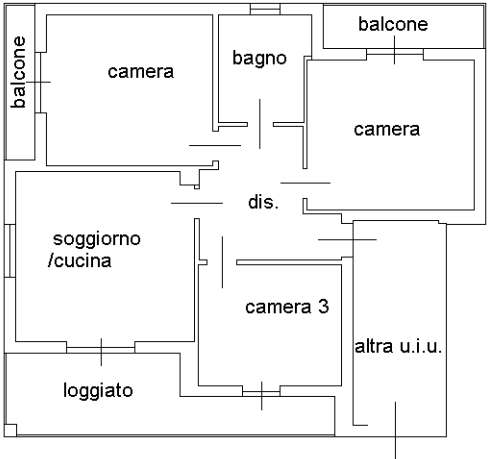

PIANO PRIMO
h. 2,82

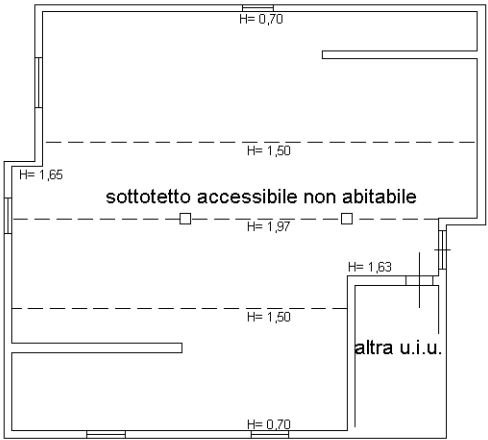

PIANO SECONDO

