

Agenzia del Territorio
CATASTO FABBRICATI
Ufficio Provinciale di
Treviso

Dichiarazione protocollo n. TV0207727 del 04/07/2008

Planimetria di u.i.u. in Comune di Loria

Via Fontanelle

civ.

Identificativi Catastali:

Sezione: C

Foglio: 4

Particella: 642

Subalterno: 10

Compilata da:

Formentin Enrico


Iscritto all'albo:
Geometri

Prov. Padova


N. 3821

Scheda n. 1


Scala 1:200

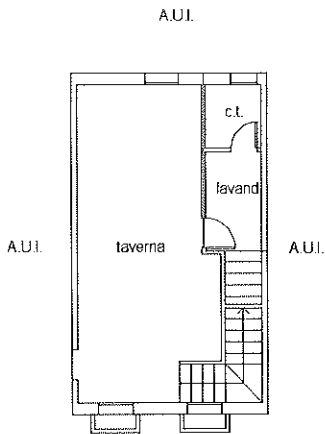


PIANO PRIMO SOTTOSTRADA
h=2,60

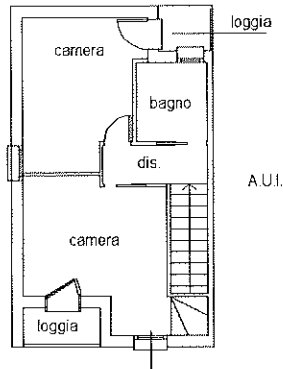

PIANO PRIMO
hm=2,70

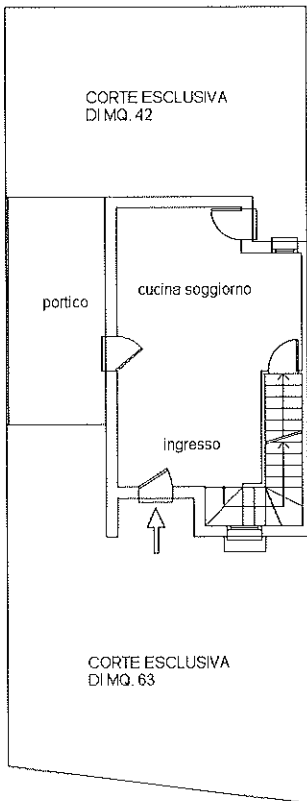

PIANO TERRA
h=2,70

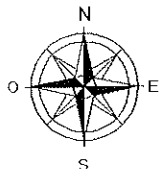


Ultima planimetria in atti


Agenzia del Territorio
CATASTO FABBRICATI
Ufficio Provinciale di
Treviso

Dichiarazione protocollo n. TV0207727 del 04/07/2008	
Planimetria di u.i.u. in Comune di Loria	
Via Fontanelle	
civ.	
Identificativi Catastali:	Compilata da:
Sezione: C	Formentin Enrico
Foglio: 4	Iscritto all'albo:
Particella: 642	Geometri
Subalterno: 11	Prov. Padova
	N. 3821

Scheda n. 1 Scala 1:200

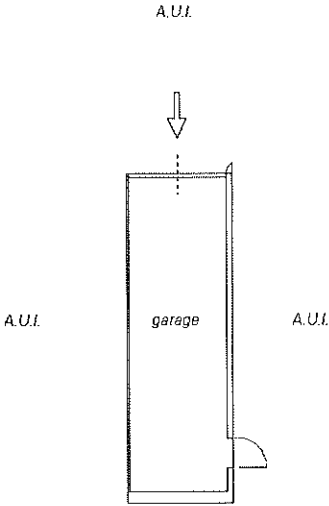

PIANO PRIMO SOTTOSTRADA
h=2,60

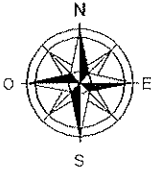


Ultima planimetria in atti

Catasto dei Fabbricati - Situazione al 30/04/2026 - Comune di LORIA(E692) - < Sez. urbana C - Foglio 4 - Particella 642 - Subalterno 11 >
VIA FONTANELLE 11


ELABORATO PLANIMETRICO	
Compilato da: Dal Cortivo Diego	
Iscritto all'albo: Geometri	
Prov. Vicenza	N. 2628

Agenzia delle Entrate
CATASTO FABBRICATI
Ufficio Provinciale di
Treviso




Comune di Loria		Protocollo n. TV0194614 del 14/09/2015	
Sezione: C	Foglio: 4	Particella: 642	Tipo Mappale n. del
Dimostrazione grafica dei subalterni			Scala 1 : 500

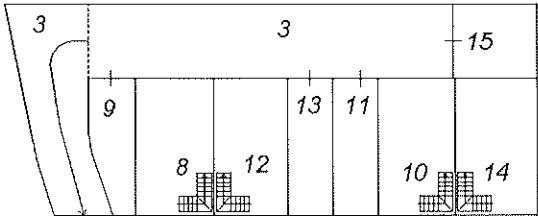

PIANO INTERRATO

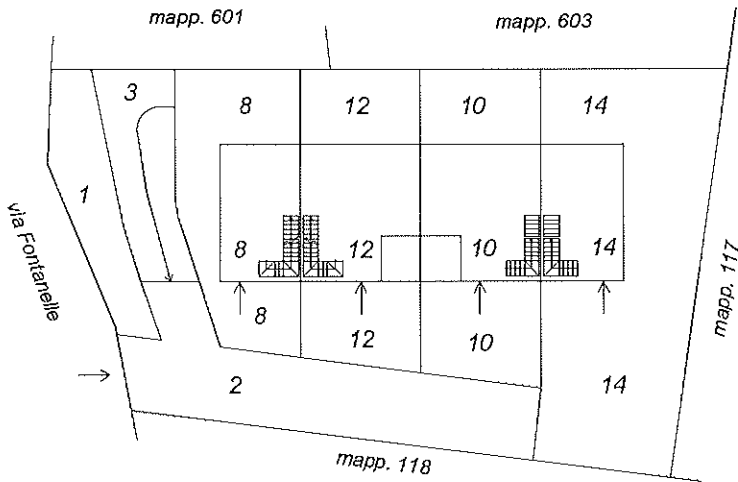

PIANO TERRA

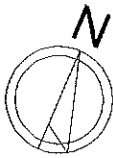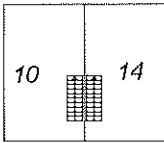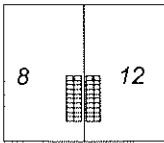

PIANO PRIMO

Ultima planimetria in atti

