


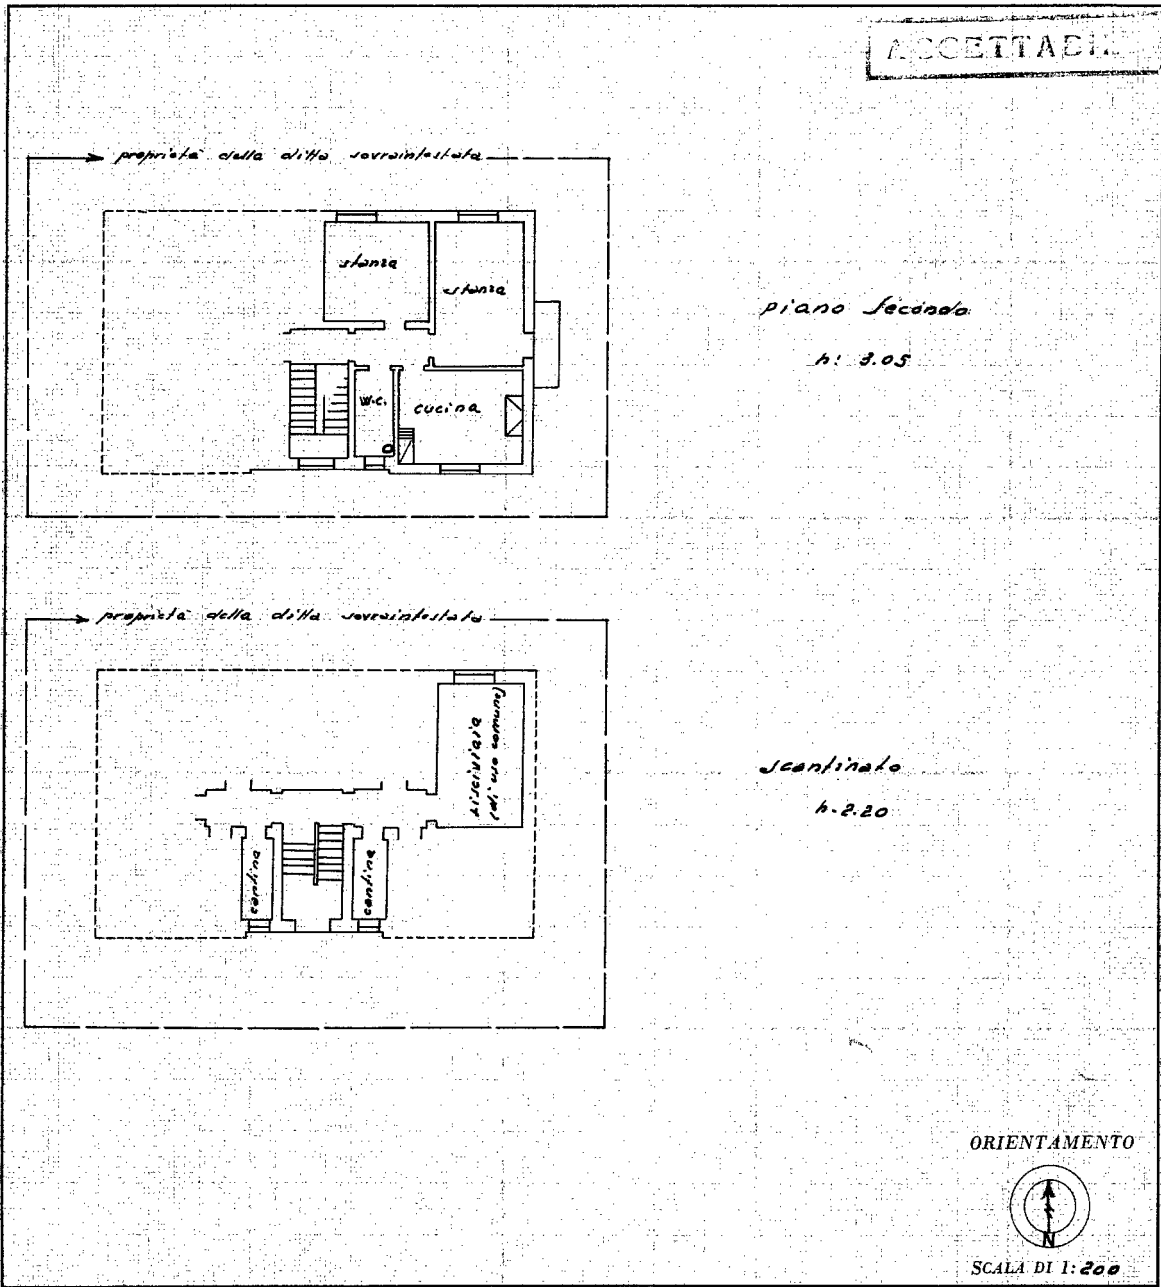

MINISTERO DELLE FINANZE
DIREZIONE GENERALE DEL CATASTO E DEI SERVIZI TECNICI ERARIALI
NUOVO CATASTO EDILIZIO URBANO

(R. DECRETO-LEGGE 13 APRILE 1939-XVII, N. 652)

Planimetria dell'immobile situato nel Comune di Arzignano Via Rio Torto 24/50
Ditta Istituto Autonomo per le case popolari della Provincia di Vicenza
Allegata alla dichiarazione presentata all'Ufficio (*) Tecnico Erariale di Vicenza
(*) Tecnico Erariale o del Comune



SPAZIO RISERVATO PER LE ANNOTAZIONI D'UFFICIO	
DATA	
PROT. N°	

Compilata da: Ingegnere
(Titolo, nome e cognome del tecnico)
Cappellari Romano
Iscritto all'Albo degli Ingegneri
della Provincia di Vicenza
DATA 31 Gennaio 1944
Firma: R. Cappellari

ISTITUTO GEOGRAFICO DELLO STATO

Ultima planimetria in atti

Agenzia del Territorio
CATASTO FABBRICATI
Ufficio Provinciale di
Vicenza

Dichiarazione protocollo n. 000404282 del 27/12/2002

Planimetria di u.i.u. in Comune di Arzignano

Via Riotorto

civ. 6

Identificativi Catastali:

Sezione:

Foglio: 24

Particella: 1352

Subalterno:

Compilata da:

Tasca Laura

Iscritto all'albo:


Geometri

Prov. Vicenza


N. 1923

Scheda n. 1

Scala 1:200

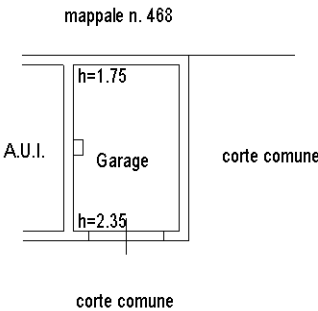

PIANO TERRA

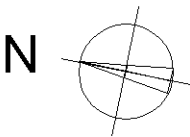

Ultima planimetria in atti