

N=19000



E=35000


1 Particella: 1273

Scala originale: 1:500
Dimensione cornice: 133.500 x 94.500 m. Protocollo pratica T408935/2026

Comune: (EN) VILLAROSA
Foglio: 19 All: B

16-Feb-2026 18:33:19
Protocollo pratica T408935/2026


PIANO TERRA

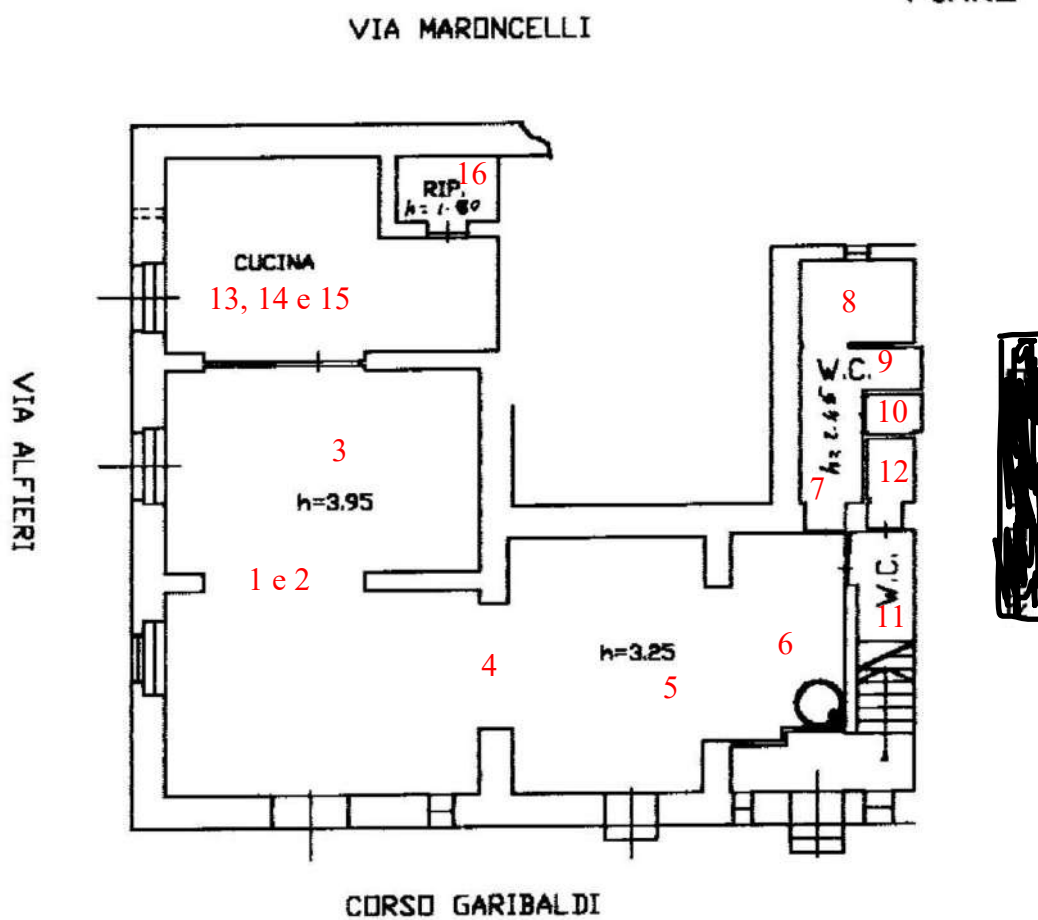


Foglio 19 particella 1273 subalterno 4 – particella 1284 subalterno 5 – particella 1286 subalterno 5 - particella 1287 subalterno 4 (graffato)


ESISTENTE

PLANIMETRIA GENERALE ESISTENTE SCALA 1:100

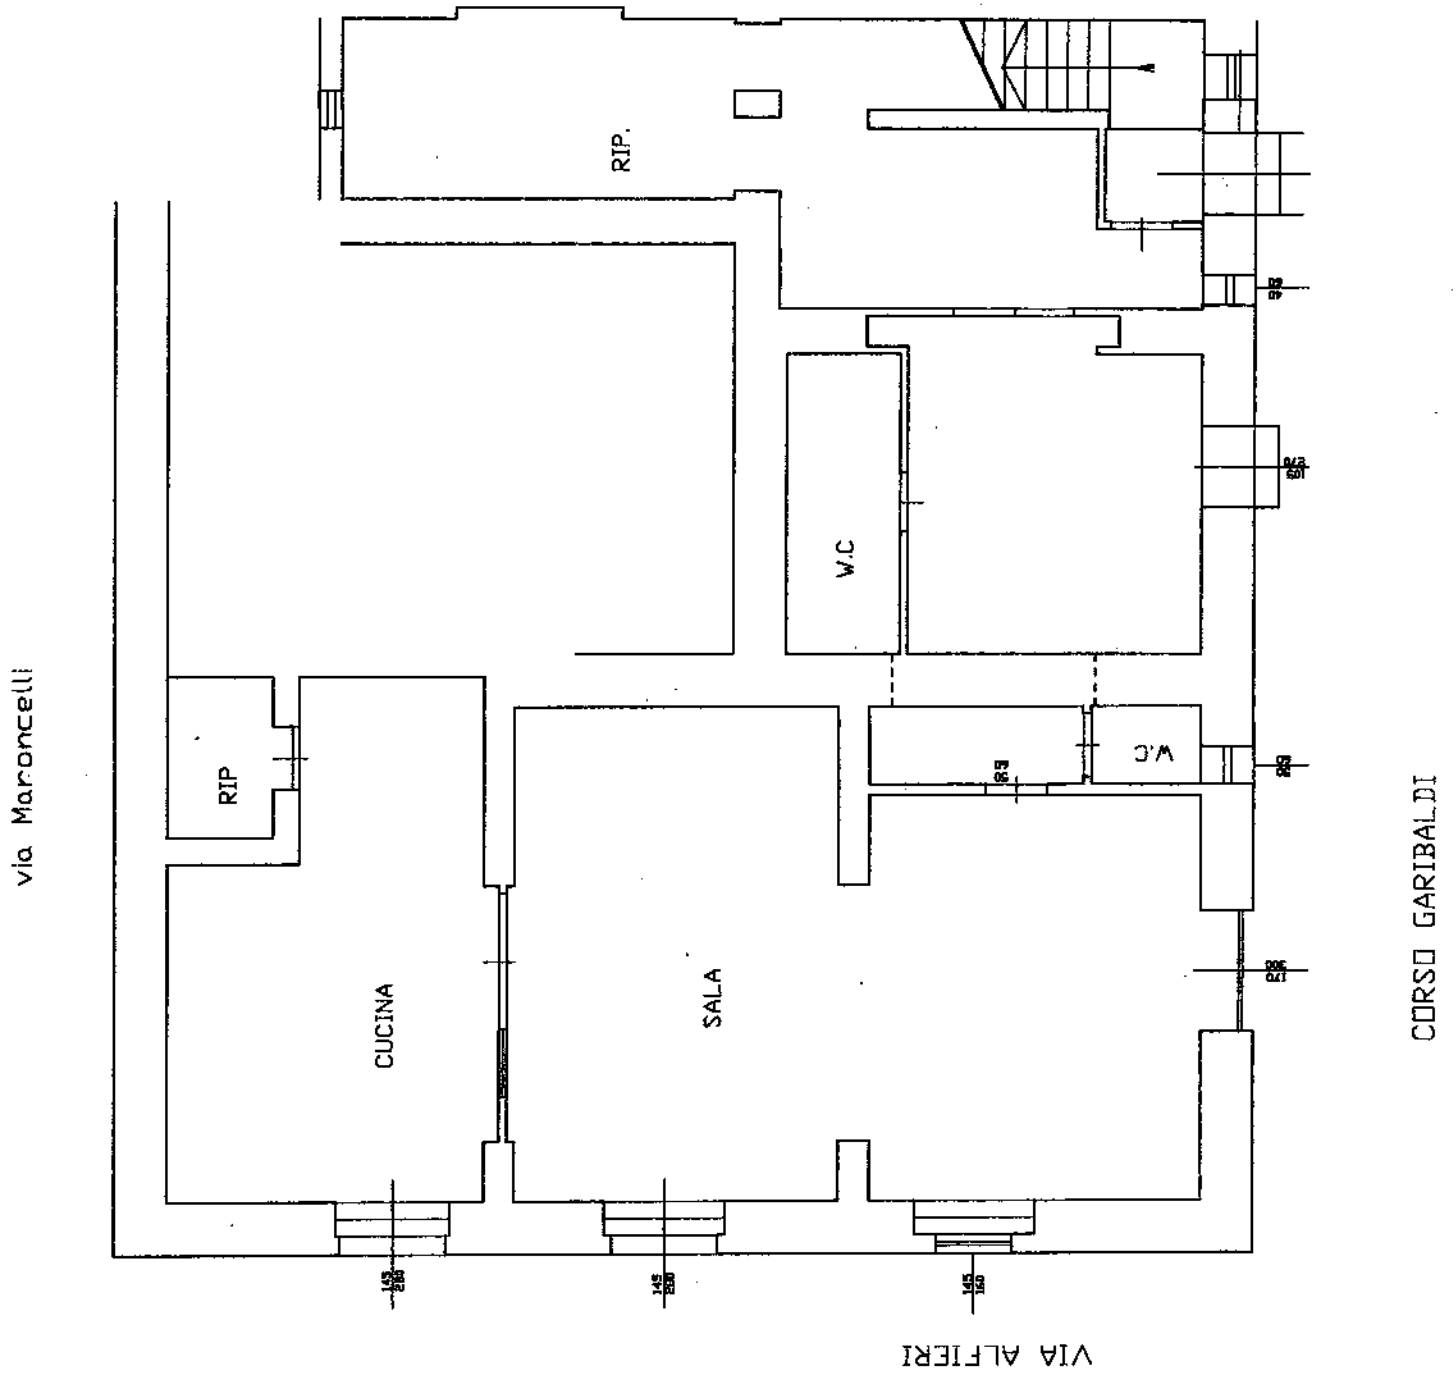


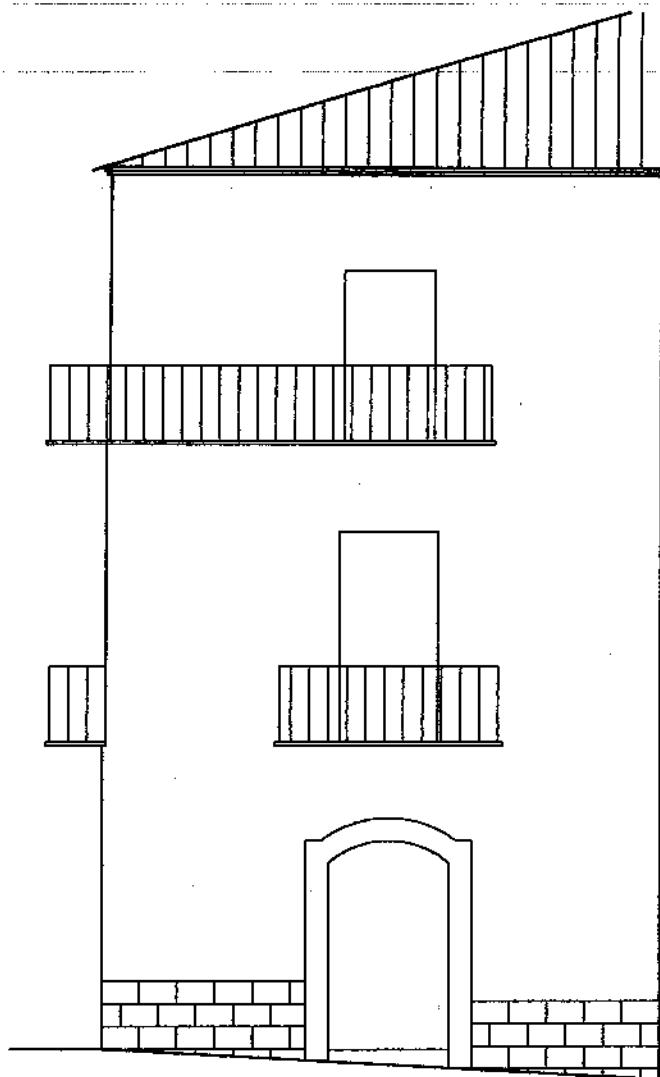

CORSO GARIBALDI

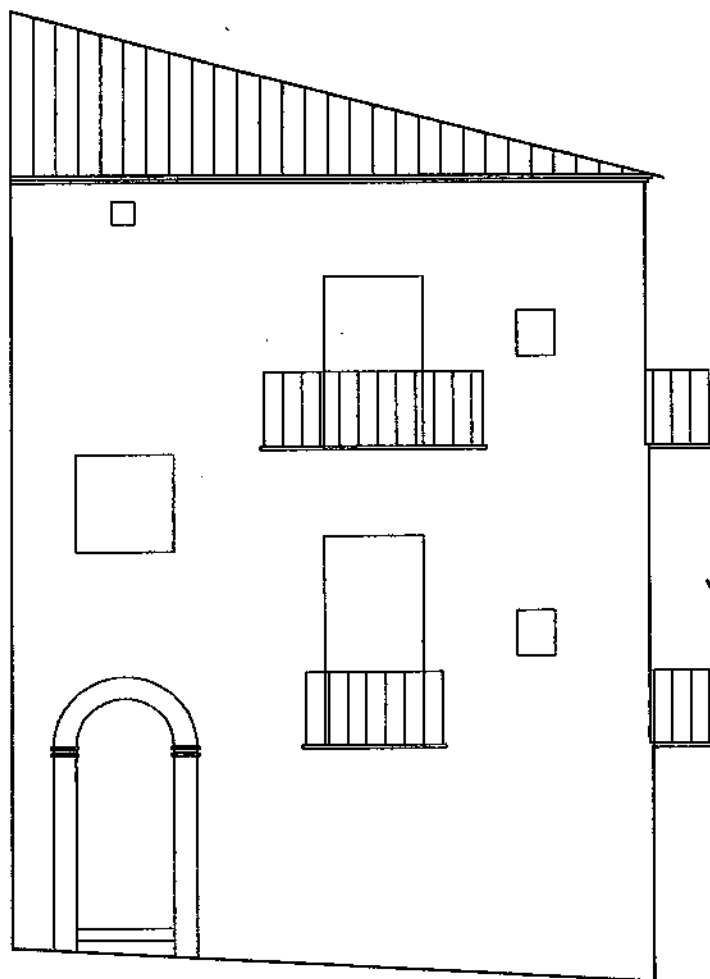

VIA MARONCELLI

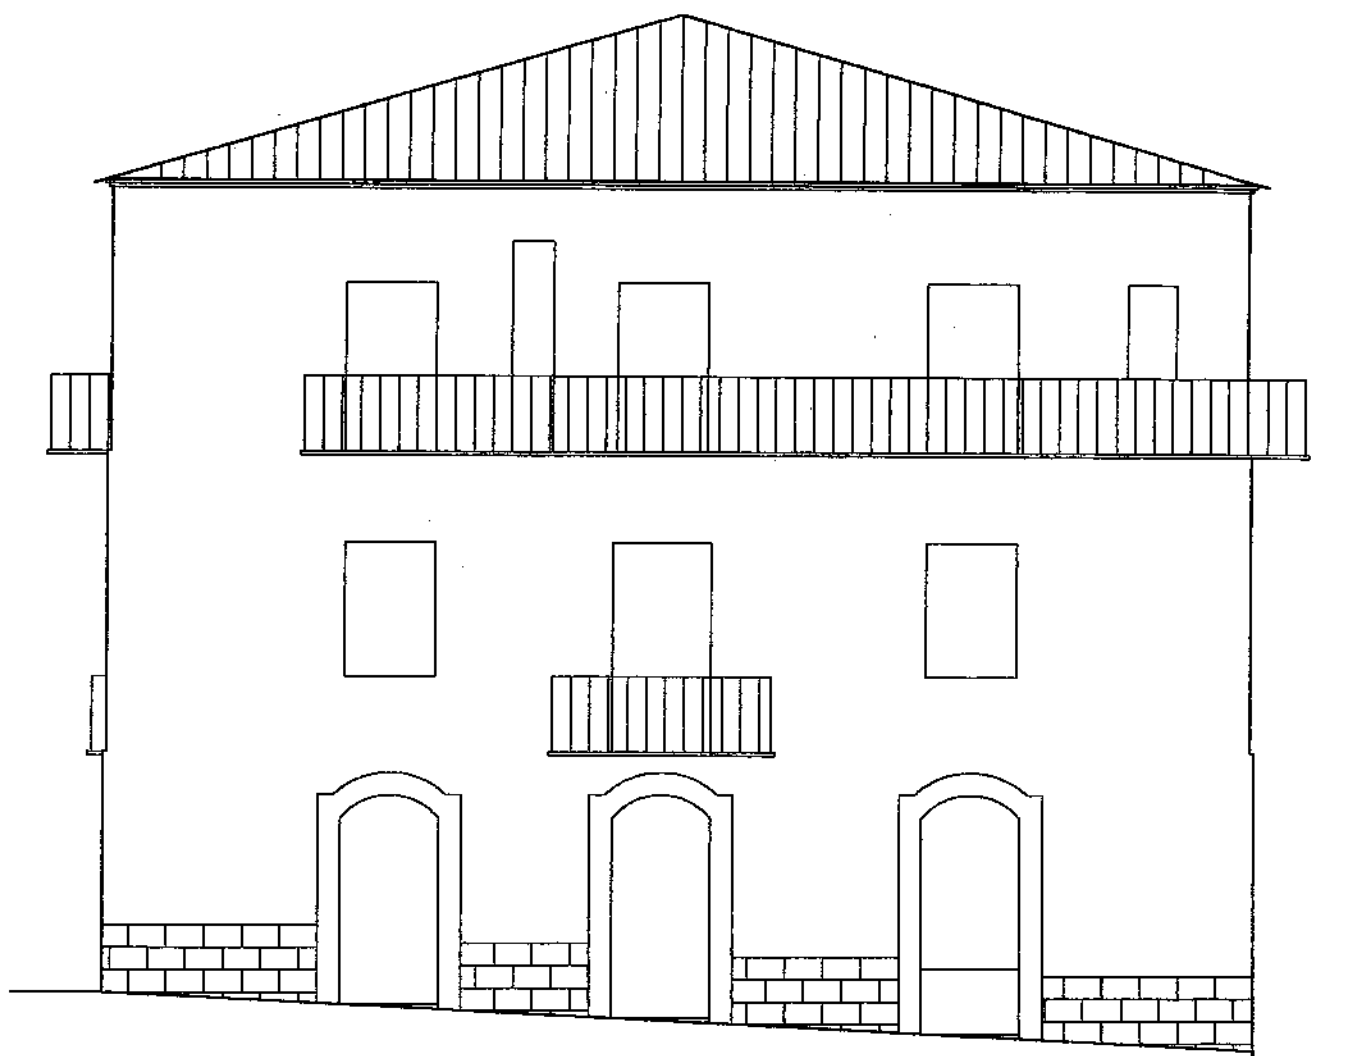


VIA ALFIERI


NUOVO INTERVENTO

PLANIMETRIA LOCALE PIANO TERRA SCALA 1:100


VIA MARONCELLI

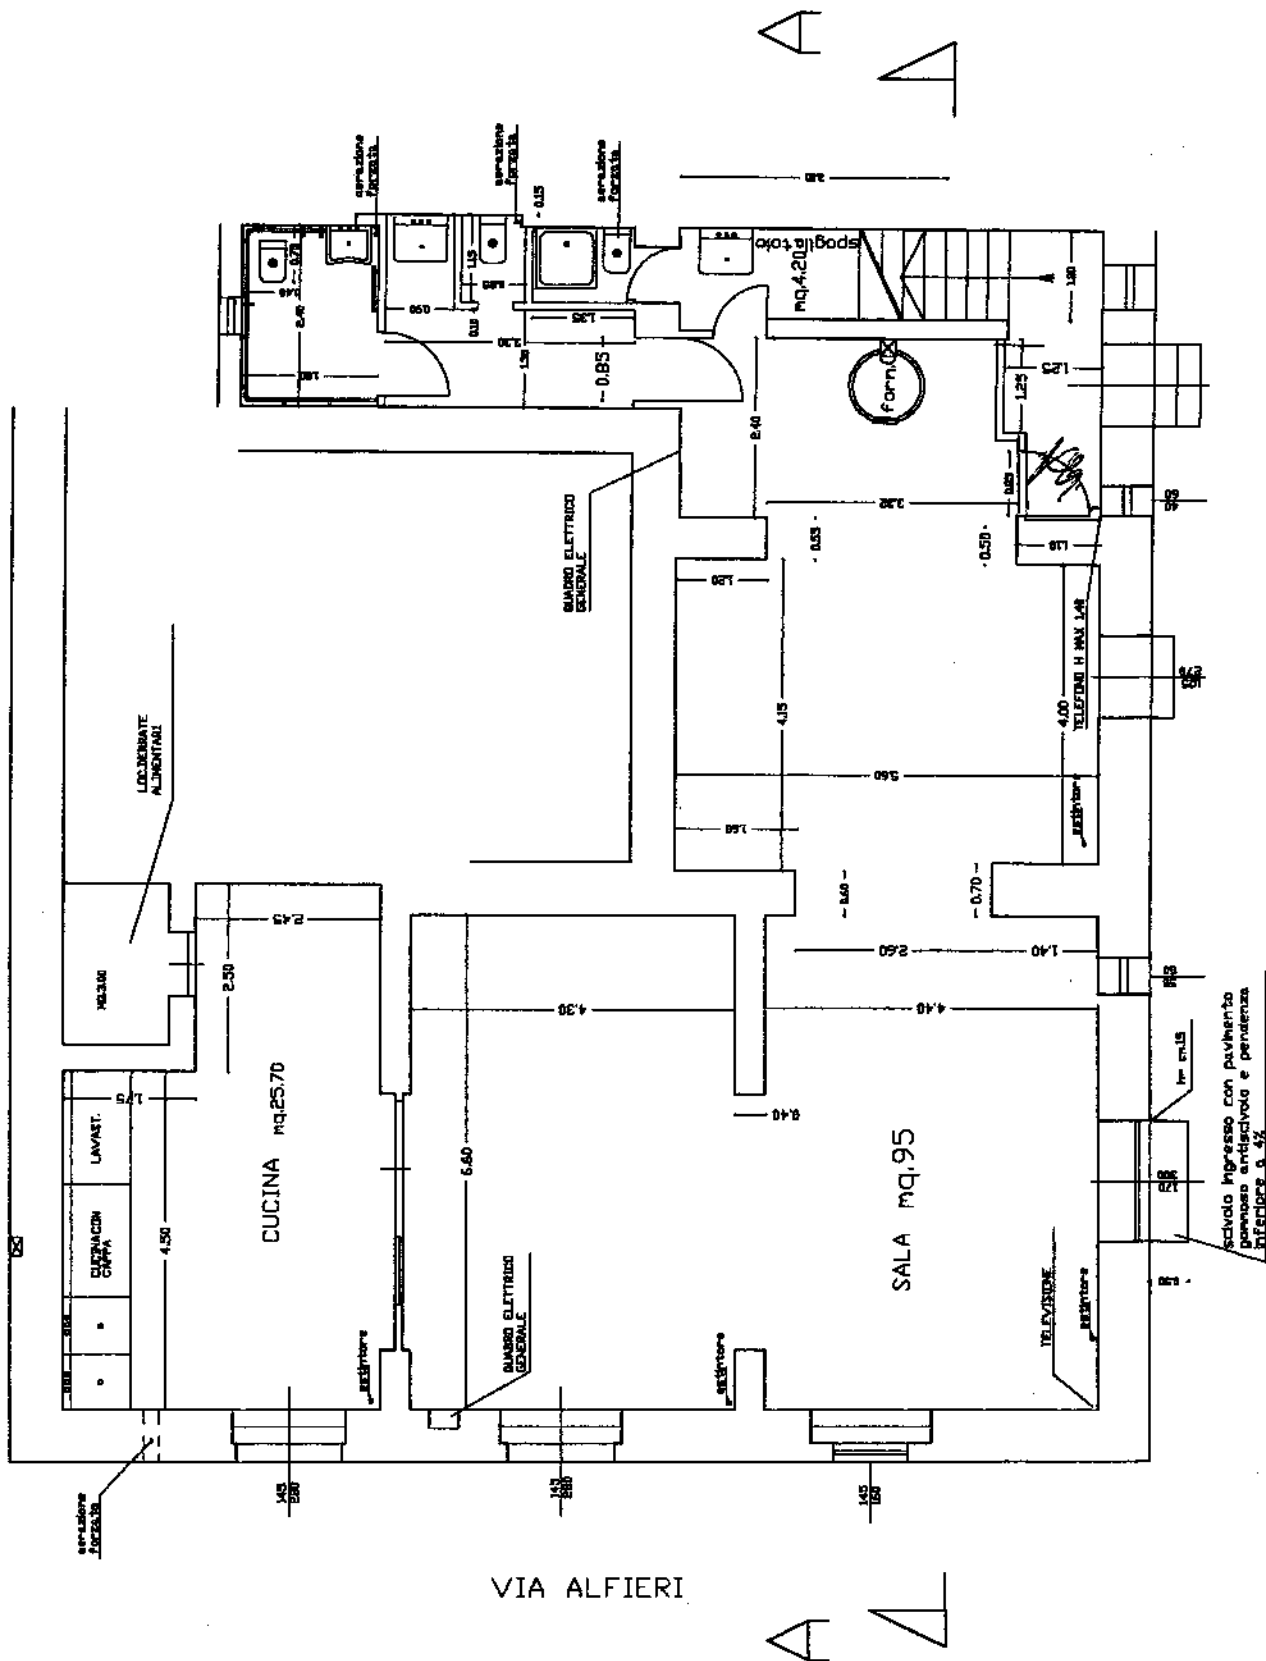


CORSO GARIBOLDI

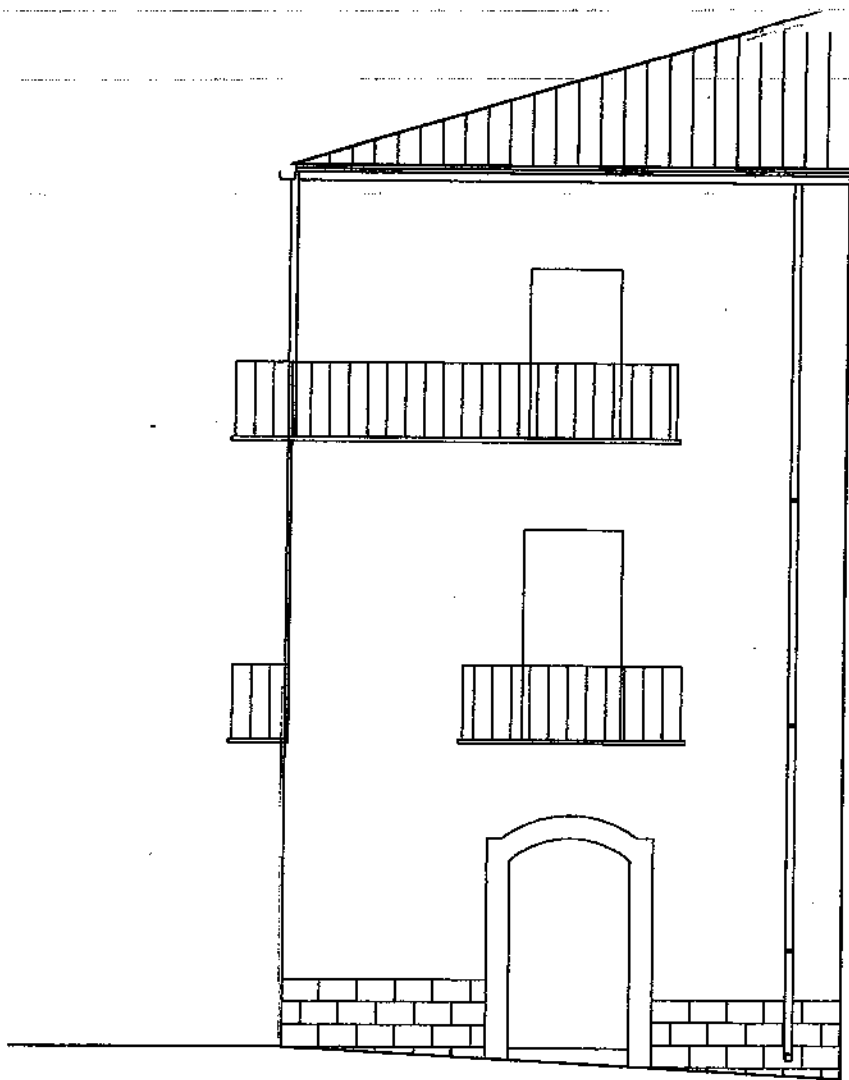


CORSO GARIBALDI

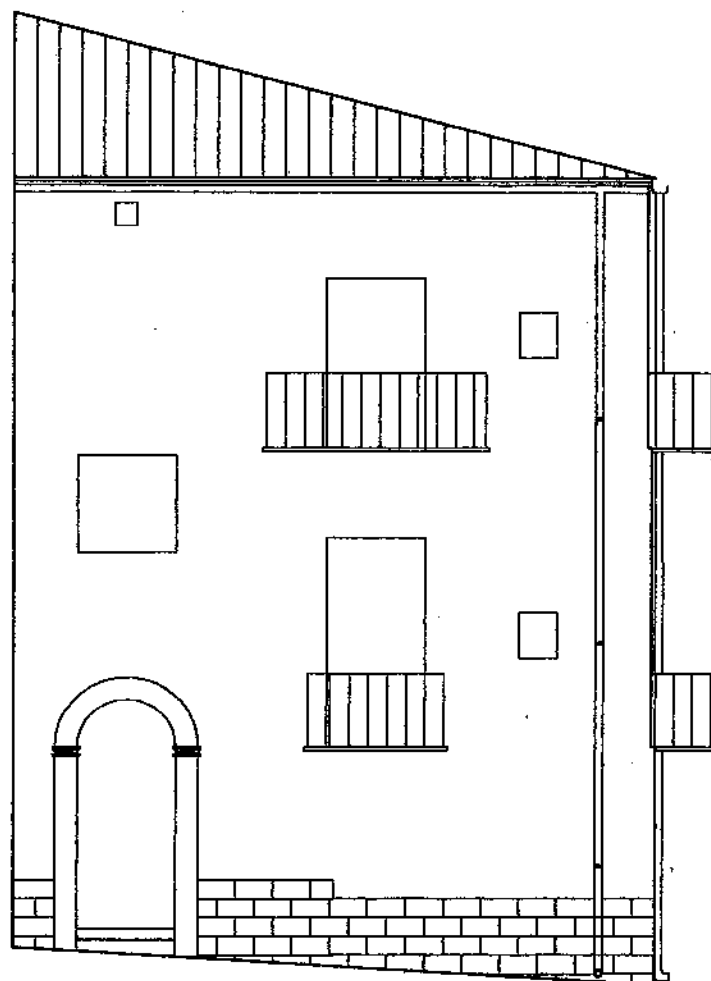

VIA MARONCELLI

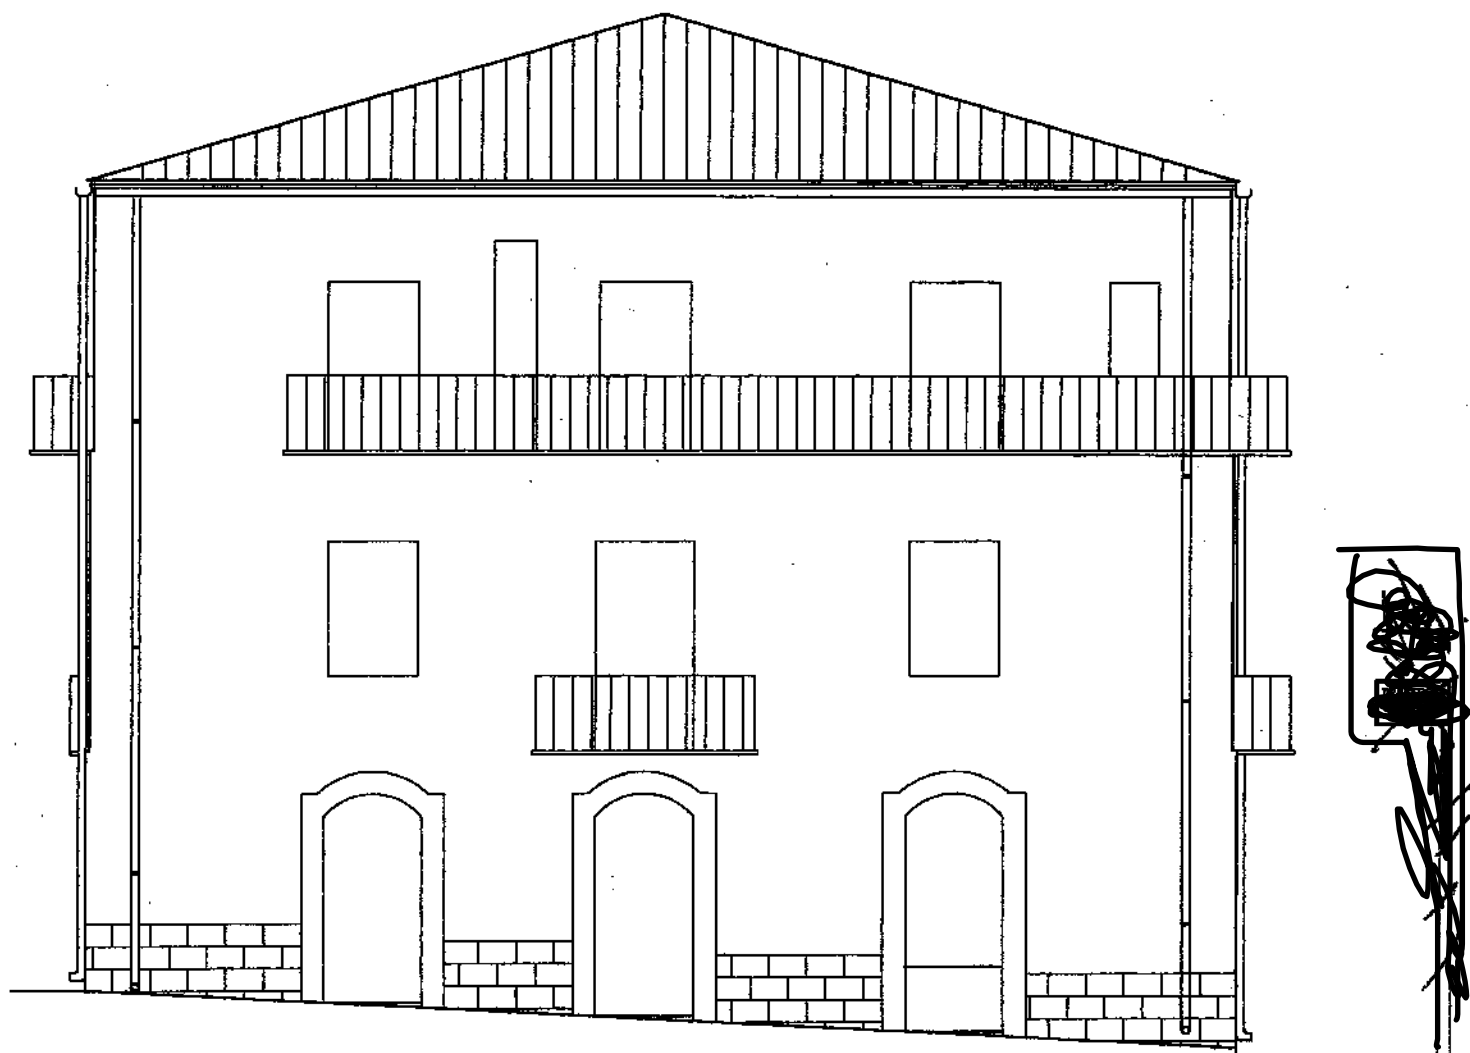




VIA ALFIERI

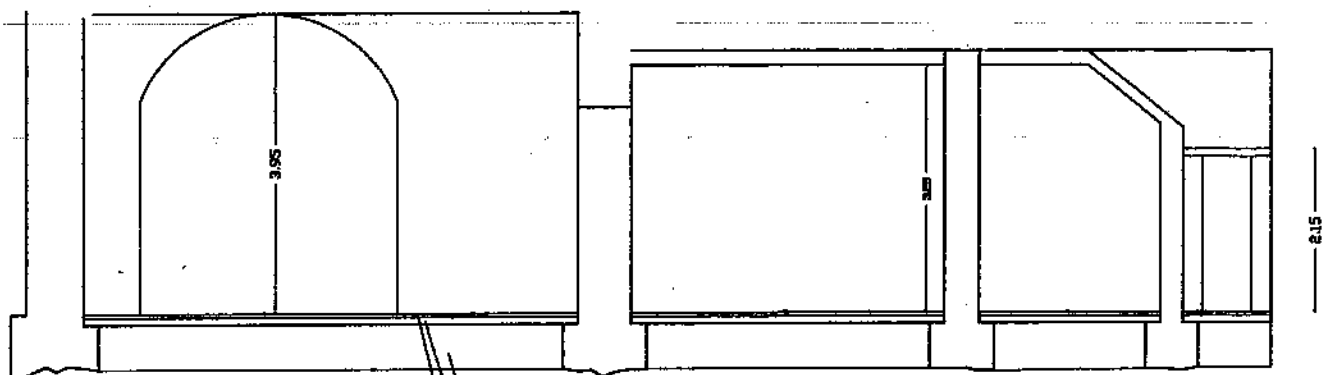


vespaio
 massetto in c/c
 pavimento monocottura

SEZ. A - A SCALA 1:100

PARTICOLARI COSTRUTTIVI W.C. SCALA 1:50

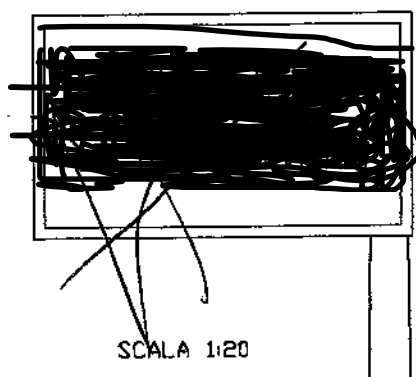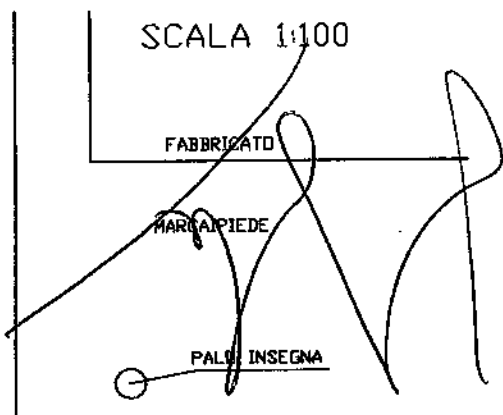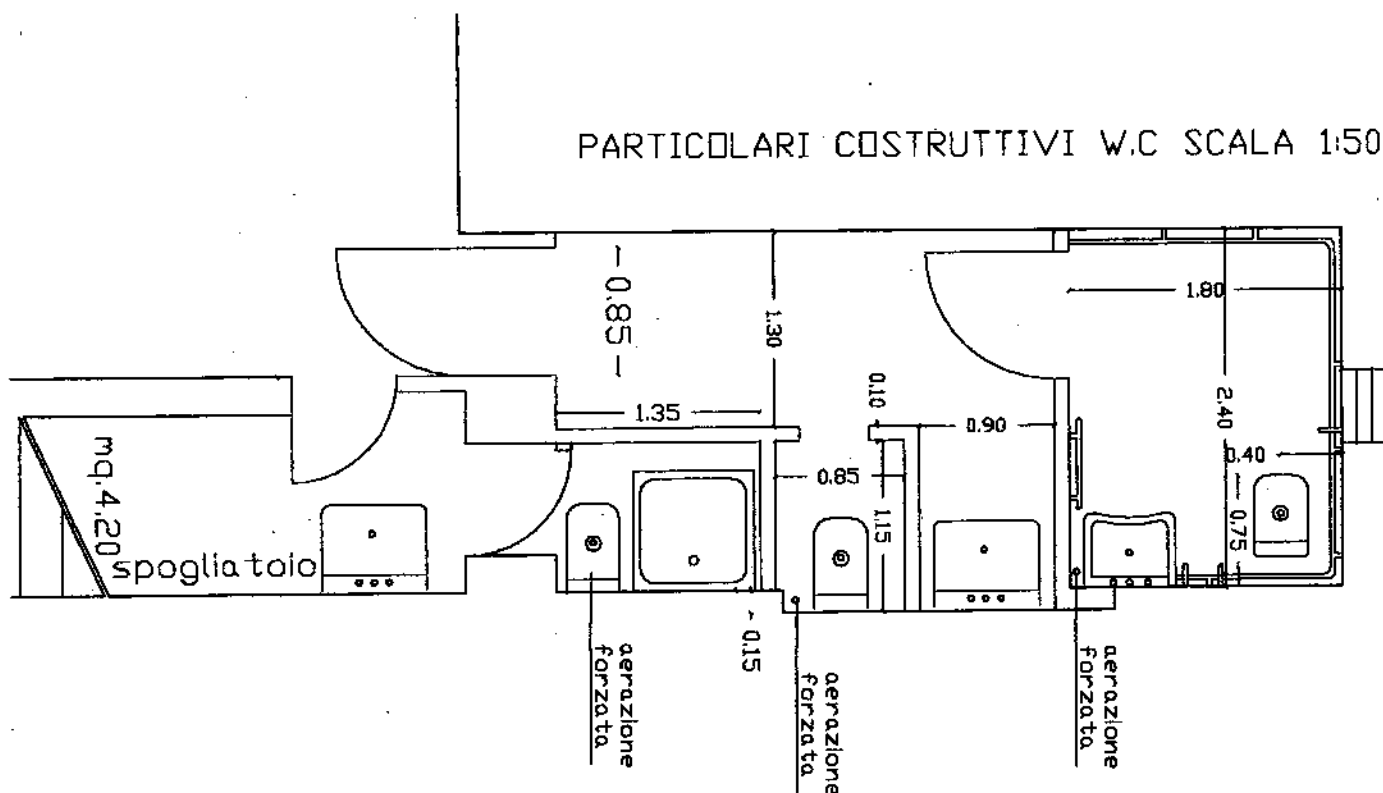

SCALA 1:20

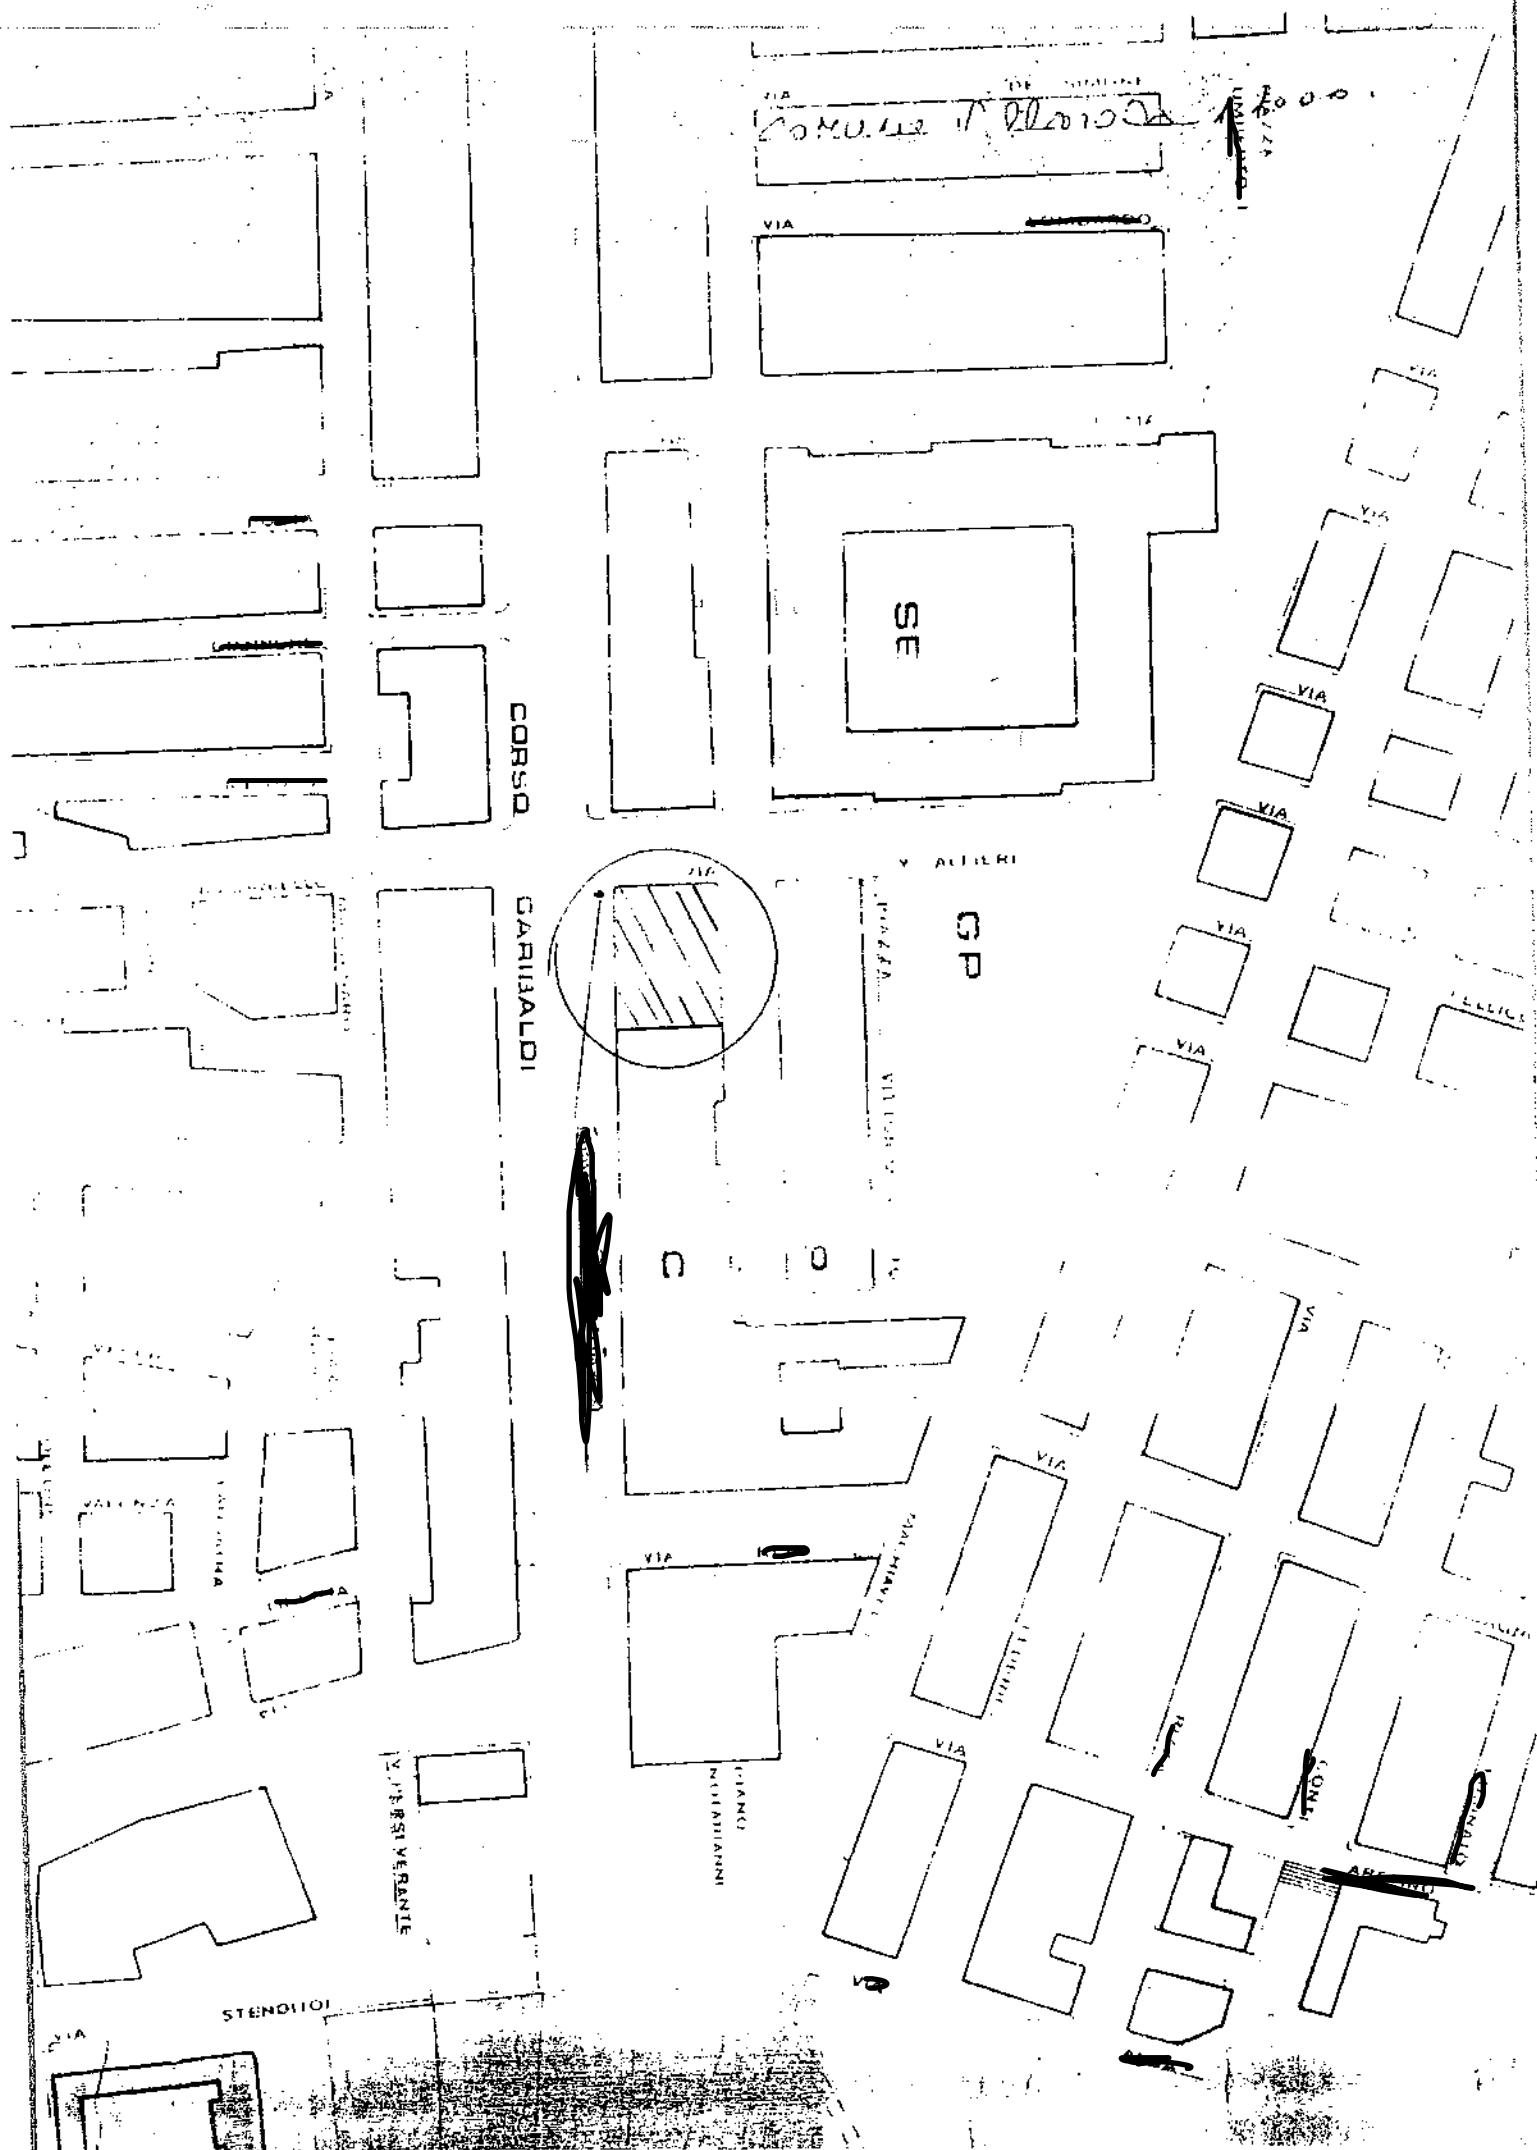

ALLEGATO 8

PLANIMETRIA CATASTALE

MODULARIO
F. rig. rend. 487




MINISTERO DELLE FINANZE

DIPARTIMENTO DEL TERRITORIO


CATASTO EDILIZIO URBANO (RDL 13-4-1939, n. 652)

LIRE
200

Planimetria di u.i.u. in Comune di VILLAROSA C.S. GARIBALDI 70-72-74 VIA ALFIERI CIV. 2-4

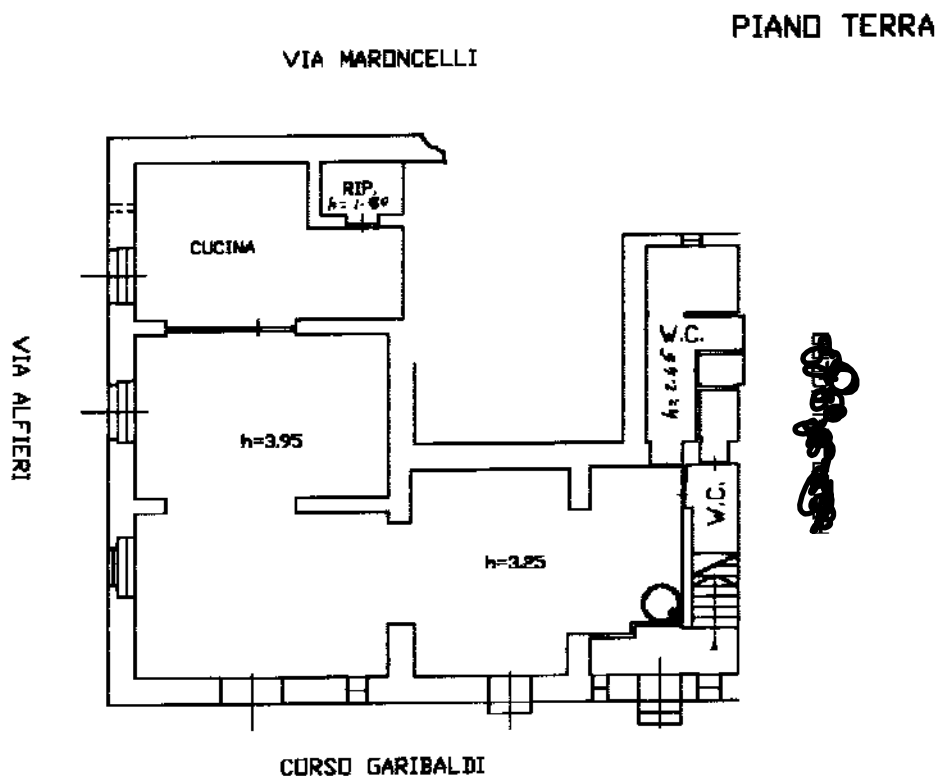

ORIENTAMENTO

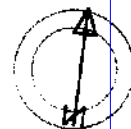

SCALA DI 1:

Dichiarazione di N.C. ☐
Ultima Denuncia di variazione ☒

Compilata dal Geometra
Barberi Sebastiano
(Titolo, cognome e nome)

RISERVATO ALL'UFFICIO

Data: 04/12/2025 - n. T87573 - Richiedente: RNCMRT73C68Z112A
Totale schede: 19/1 Formato di acquisizione: A4(210x297)

Iscritto all'albo dei Geometri
della provincia di Enna n. 561

1273 sub 4 1287 sub 4 1284 sub 5
1286 sub 4

data 08.02.2001 Firma Barberi Sebastiano

