

Agenzia delle Entrate
CATASTO FABBRICATI
Ufficio Provinciale di
Roma

Dichiarazione protocollo n. RM0033911del 22/01/2025

Comune di Fiumicino

Via Rocce Anzini

civ. SNC

Identificativi Catastali:

Sezione:

Foglio: 1064

Particella: 2363

Subalterno: 501

Compilata da:

Carai Enrico

Iscritto all'albo:

Geometri

Prov. Roma

N. 05687

Planimetria



Scheda n. 1

Scala 1:200


Appartamento P.T./1 / S1

Abitazione int 2


PIANO TERRA h = 3,00

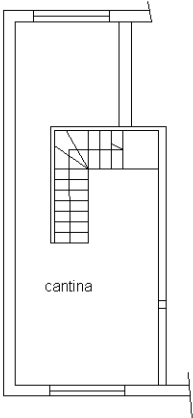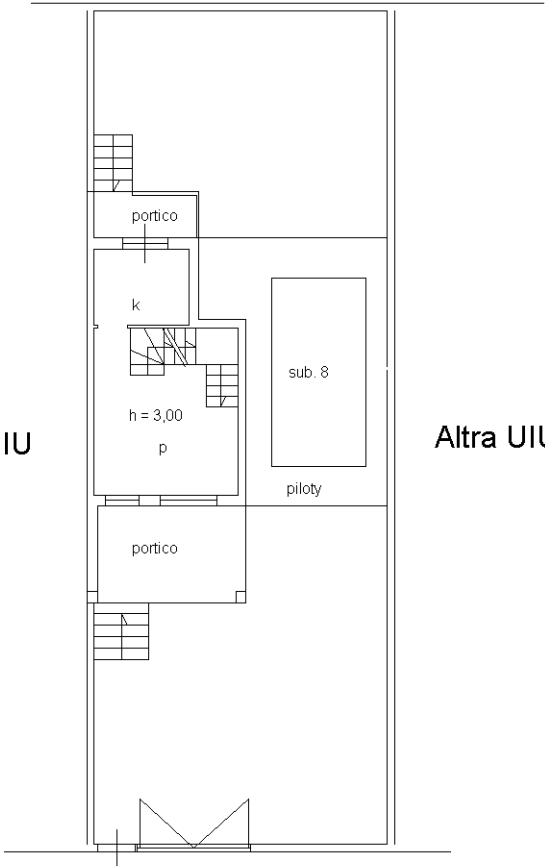

PIANO INTERRATO h = 2,80

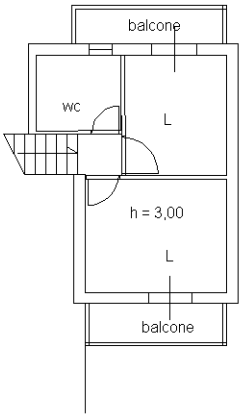

PIANO PRIMO h = 2,80

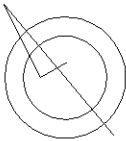

Ultima planimetria in atti