

ALLEGATO 2

DOCUMENTAZIONE CATASTALE

ELABORATO PLANIMETRICO

Compilato da:

Iscritto all'albo:

Prov. MessinaN.

Agenzia del Territorio

CATASTO FABBRICATI

Ufficio Provinciale di

Messina

Comune di Librizzi


Sezione: Foglio: 14 Particella: 383

Protocollo n. ME0267455 del 27/07/2009

Tipo Mappale n. 223500 del 23/06/2009

Dimostrazione grafica dei subalterni

Scala 1 : 500

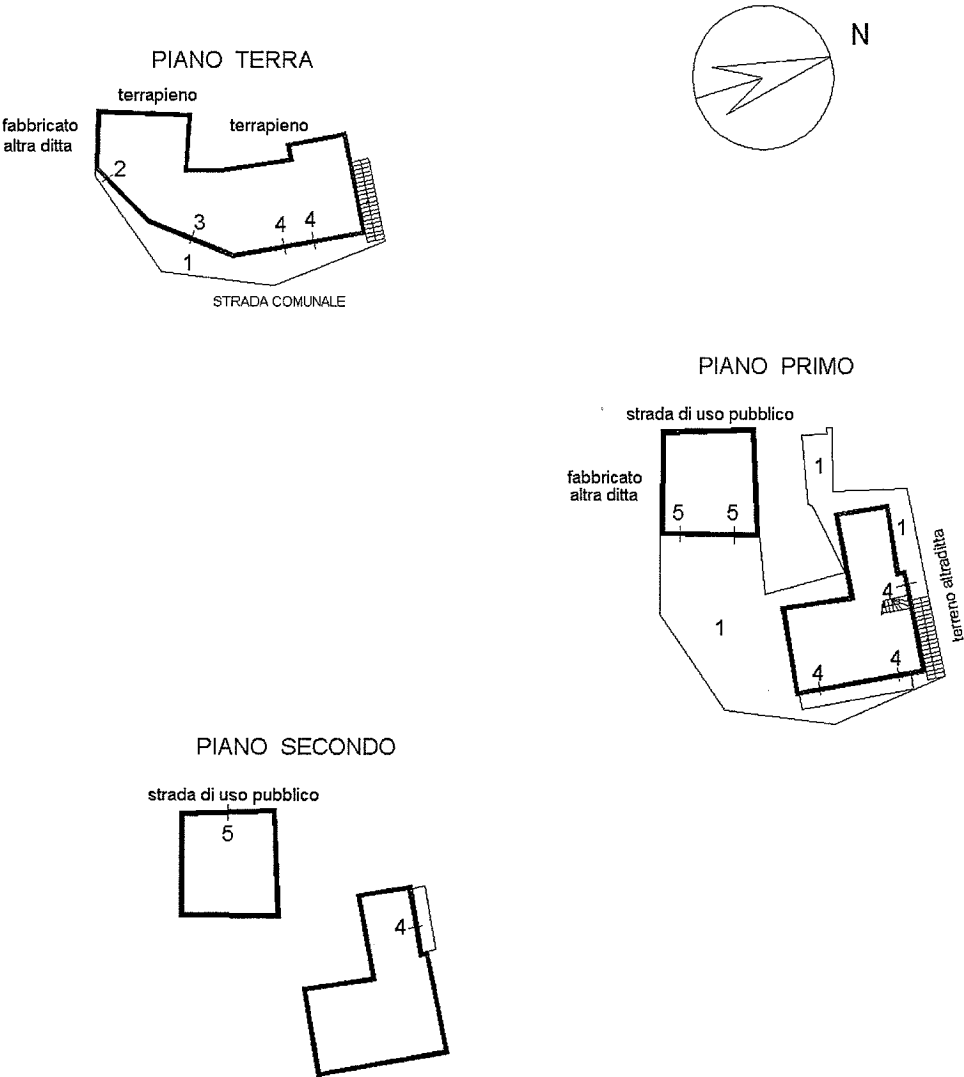

Ultima planimetria in atti

Agenzia del Territorio
CATASTO FABBRICATI
Ufficio Provinciale di
Messina

Dichiarazione protocollo n. ME0267455 del 27/07/2009

Planimetria di u.i.u. in Comune di Librizzi

Via Salita Posta

civ. 106

Identificativi Catastali:

Sezione:

Foglio: 14

Particella: 383

Subalterno: 2

Compilata da:

Iscritto all'albo:

Prov. Messina


N.

Scheda n. 1

Scala 1: 200

PIANO TERRA

H = 370 cm

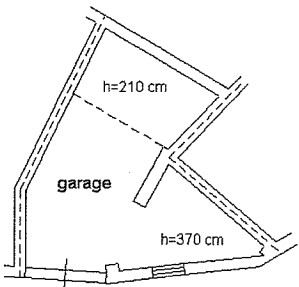

Ultima planimetria in atti

Data: 06/11/2023 - n. T358636 - Richiedente: NDRVCN64T15Z133W

Totale schede: 1 - Formato di acquisizione: A4(210x297) - Formato stampa richiesto: A4(210x297)

Agenzia del Territorio
CATASTO FABBRICATI
Ufficio Provinciale di
Messina

Dichiarazione protocollo n. ME0267455 del 27/07/2009

Planimetria di u.i.u. in Comune di Librizzi

Via Salita Posta

civ. 106

Identificativi Catastali:

Sezione:

Foglio: 14

Particella: 383

Subalterno: 3

Compilata da:

Iscritto all'albo:

Prov. Messina


N.

Scheda n. 1

Scala 1:200

PIANO TERRA

H = 290 cm

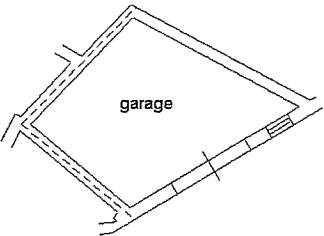

Ultima planimetria in atti

Data: 06/11/2023 - n. T358637 - Richiedente: NDRVCN64T15Z133W

Totale schede: 1 - Formato di acquisizione: A4(210x297) - Formato stampa richiesto: A4(210x297)

Agenzia del Territorio
CATASTO FABBRICATI
Ufficio Provinciale di
Messina

Dichiarazione protocollo n. ME0267455 del 27/07/2009

Planimetria di u.i.u. in Comune di Librizzi

Via Salita Posta

civ. 106

Identificativi Catastali:

Sezione:

Foglio: 14

Particella: 383

Subalterno: 4

Compilata da:

Iscritto all'albo:

Prov. Messina


N.

Scheda n. 1

Scala 1:200


PIANO TERRA

H = 275 cm

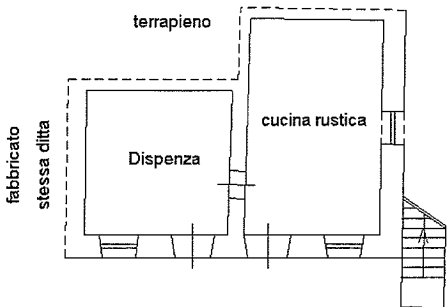


PIANO PRIMO

H = 300 cm

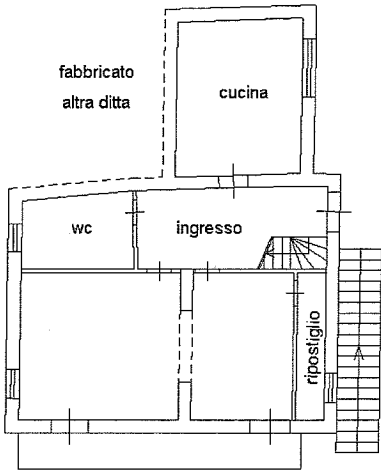

PIANO SECONDO

Hm = 245 cm

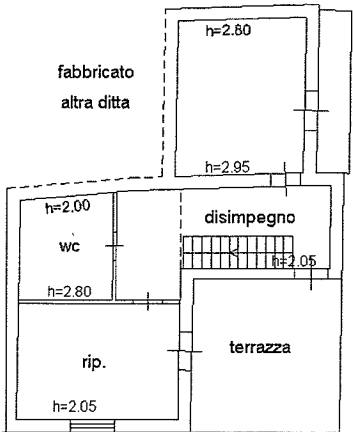

Ultima planimetria in atti

Agenzia del Territorio
CATASTO FABBRICATI
Ufficio Provinciale di
Messina

Dichiarazione protocollo n. ME0267455 del 27/07/2009

Planimetria di u.i.u. in Comune di Librizzi

Via Salita Posta

civ. 106

Identificativi Catastali:

Sezione:

Foglio: 14

Particella: 383

Subalterno: 5

Compilata da:

Iscritto all'albo:

Prov. Messina


N. [REDACTED]

Scheda n. 1

Scala 1:200


PIANO PRIMO

H = 270 cm

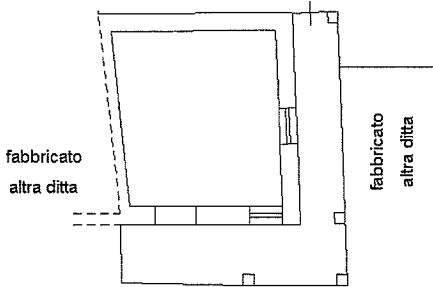

PIANO SECONDO

H = 280 cm

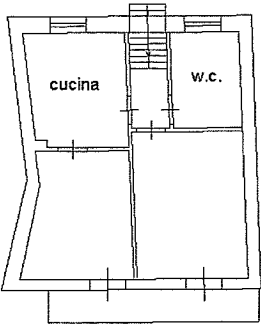

Ultima planimetria in atti

Data: 06/11/2023 - n. T358639 - Richiedente: NDRVCN64T15Z133W

Totale schede: 1 - Formato di acquisizione: A4(210x297) - Formato stampa richiesto: A4(210x297)

Agenzia del Territorio CATASTO FABBRICATI Ufficio Provinciale di Messina	Dichiarazione protocollo n. ME0267480 del 27/07/2009	
	Planimetria di u.i.u. in Comune di Librizzi	
	Via Salita Posta	civ. SN
Scheda n. 1 Scala 1:200	Identificativi Catastali:	Compilata da:
	Sezione:	
	Foglio: 14	Iscritto all'albo:
	Particella: 931	
	Subalterno:	Prov. Messina N.

PIANO TERRA

H = 270 cm

Magazzino

NORD

01

Catasto dei Fabbricati - Situazione al 06/11/2023 - Comune di LIBRIZZI(E571) - < Foglio 14 - Particella 931 - Subalterno >

VIA SALITA POSTA n. SN Piano T

Ultima planimetria in atti

ELABORATO PLANIMETRICO	
Compilato da:	
Iscritto all'albo:	
Prov. Messina	N.


Agenzia del Territorio
CATASTO FABBRICATI
Ufficio Provinciale di
Messina

Comune di Librizzi		Protocollo n. ME0340086 del 15/10/2009	
Sezione:	Foglio: 14	Particella: 933	Tipo Mappale n. 294210 del 03/09/2009
Dimostrazione grafica dei subalterni			Scala 1 : 500

PIANO TERRA



PIANO PRIMO

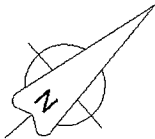

Ultima planimetria in atti